


- LEGENDA**
- Tracciato di progetto
 - RER
 - ▭ Elementi di primo livello della RER
 - ▨ Corridoi regionali bassa - moderata antropizzazione
 - Unità foresali
 - Parchi locali di interesse sovracomunale
 - VIABILITA'
 - Strade secondarie
 - Strade principali
 - ⊕ Rete ferroviaria
 - Limiti amministrativi

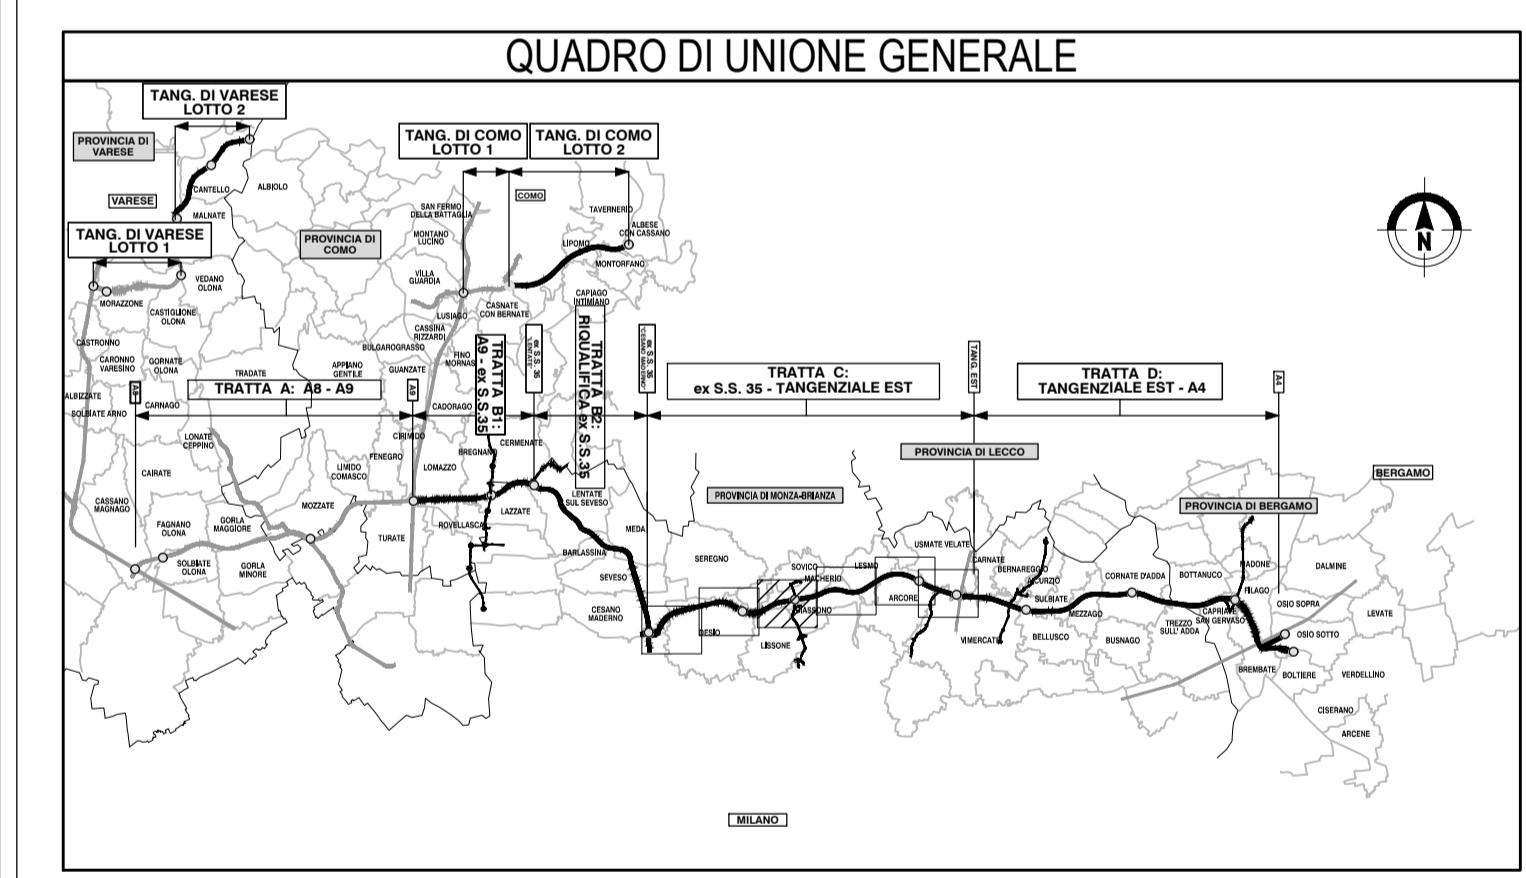

COLLEGAMENTO AUTOSTRADALE
DALMINE-COMO-VARESE-VALICO DEL GAGGIOLO E OPERE AD ESSO CONNESSE
CODICE CLUP: F118060027007
PROGETTO ESECUTIVO
TRATTA C
ANALISI PAESISTICA
RETI ECOLOGICHE - TAV. 3

IDENTIFICAZIONE ELABORATO				CONTRAENTE GENERALE			
FASE PROGETTUALE	AMBITO	TRATTA	CATEGORIA	PEDELOMBARDA NUOVA S.p.A.			
				ELABORAZIONE PROGETTUALE			
				DATA	REVISIONE	RESPONSABILE	
				14 marzo 2023	Bozza	A01	
				Giugno 2023	Emissione	A02	
						PROGETTISTI	
						PROGER	
						RESPONSABILE	
						Integratore	
						SPECIALISTICHE	
						Ing. Carlo Luzzi	
						PROGETTISTA	
						PROGER	
						CONCESSIONARIO	
						CONCESSIONARIO	
						CONCESSIONARIO	

