



- LEGENDA**
- Tracciato di progetto
 - RER
 - Varchi della RER
 - Elementi di secondo livello della RER
 - Elementi di primo livello della RER
 - ▨ Corridoi regionali bassa - moderata antropizzazione
 - ▨ Corridoi regionali ad alta antropizzazione
 - Habitat Natura 2000
 - Unità foresali
 - Parchi locali di interesse sovracomunale
 - Idrografia
- VIABILITA'**
- Strade secondarie
 - Strade principali
 - Rete ferroviaria
 - Limiti amministrativi



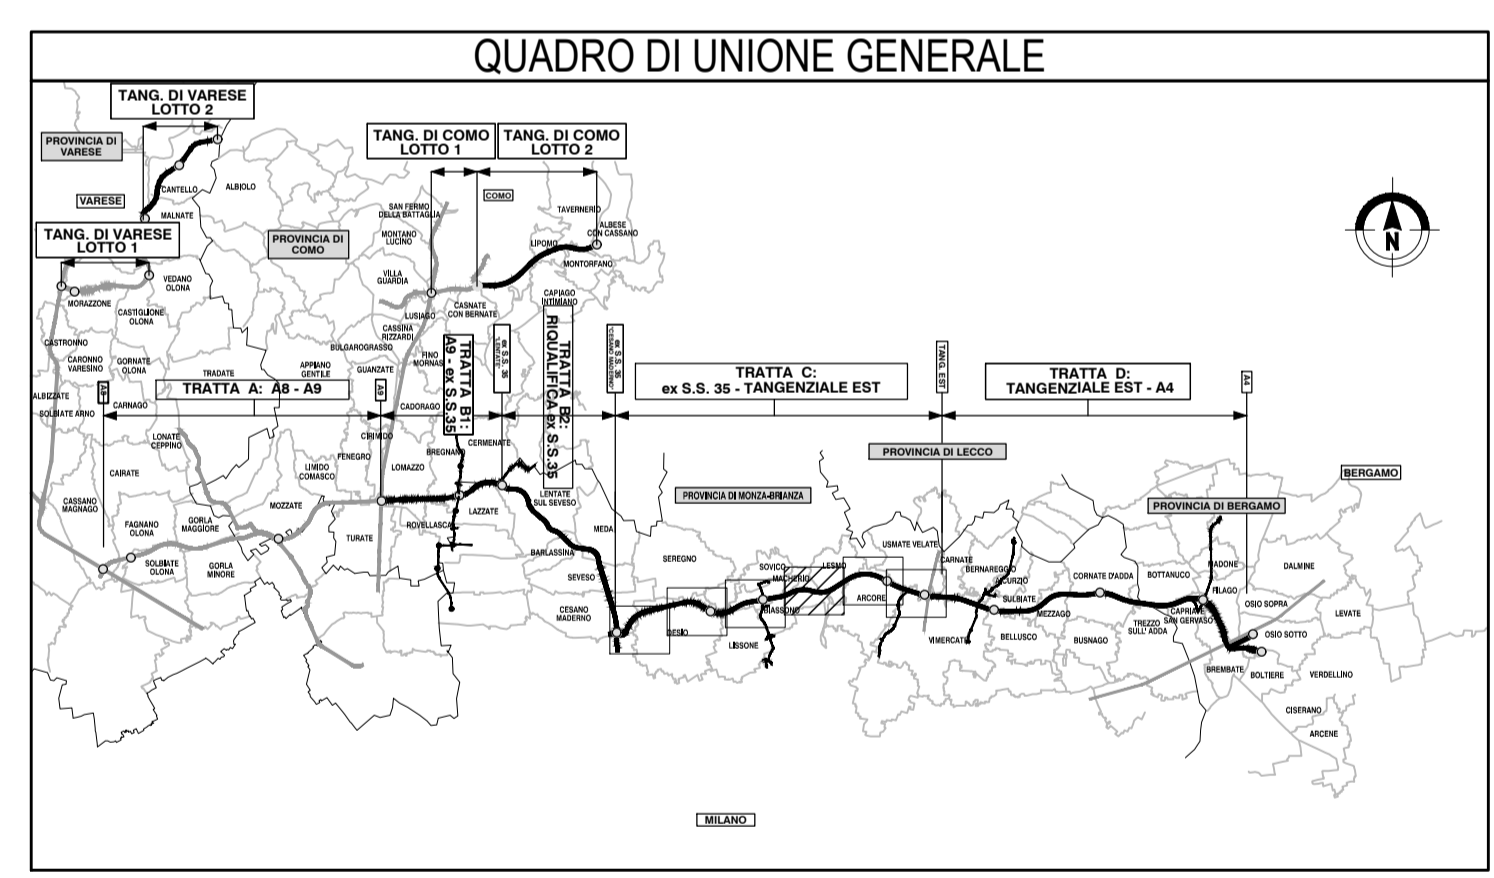


**COLLEGAMENTO AUTOSTRADALE
DALMINE-COMO-VARESE-VALICO DEL GAGGIOLO E OPERE AD ESSO CONNESSE**

CODICE CLUP: F11806002007

**PROGETTO ESECUTIVO
TRATTA C**

**ANALISI PAESISTICA
RETI ECOLOGICHE - TAV. 4**

IDENTIFICAZIONE ELABORATO				CONTRAENTE GENERALE			
FASE PROGETTUALE	AMBITO	TRATTA	CATEGORIA	OPERA	PARTE DI OPERA	PROIEZIONE	REVISIONE ESTERNA
	AM	CC	000	A100	120	EC	004
DATA	Giugno 2023			SCALA	1:5000		
CONCEDENTE				CONCESSIONARIO			
CONCESSIONARI AUTOSTRADALI LOMBARDE				PEDELOMBARDA NUOVA S.p.A.			
REVISIONE				ELABORAZIONE PROGETTUALE			
14 marzo 2023		Bozza		A01		PROGETTISTI	
Giugno 2023		Emissione		A02		RESPONSABILE INTEGRAZIONE PRESTAZIONI	
						PROGER s.p.a.	
						SPECIALISTICHE	
						Ing. Carlo Latorre	
CONCESSIONARIO				PROGETTISTA			
CONCESSIONARI AUTOSTRADALI LOMBARDE				PROGER s.p.a.			
				Ing. M. Latorre			
				Ing. M. Latorre			