


QUADRO DI UNIONE GENERALE

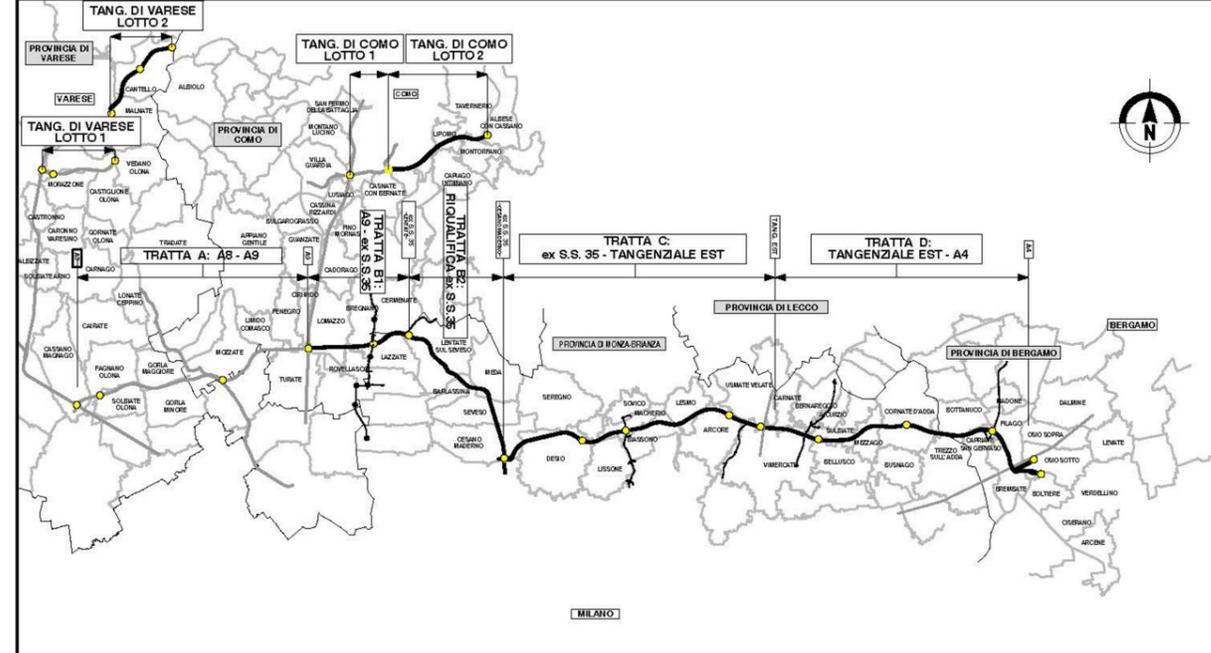

COLLEGAMENTO AUTOSTRADALE

DALMINE-COMO-VARESE-VALICO DEL GAGGIOLO E OPERE AD ESSO CONNESSE

CODICE C.U.P. F11B06000270007

PROGETTO ESECUTIVO GENERALE DI PROGETTO

FASCICOLO DELLE TIPOLOGIE DI
MITIGAZIONE IN RAPPORTO AL CONTESTO

IDENTIFICAZIONE ELABORATO

| FASE PROGETTUALE | AMBITO | TRATTA | CATEGORIA | OPERA | PARTI DI OPERA | TIPO ELABORATO | PROGRESSIVA | REVISIONE ESTERNA |
|------------------|--------|--------|-----------|-------|----------------|----------------|-------------|-------------------|
| E | AM | CC | 000 | AT00 | 120 | FA | 004 | A |

DATA Giugno 2023

SCALA

CONCEDENTE



CONTRAENTE GENERALE

PEDELOMBARDA NUOVA S.c.p.a.

DATA

Giugno 2023

REVISIONE

Emissione

A01

ELABORAZIONE PROGETTUALE

PROGETTISTI
Proger s.p.a.

RESPONSABILE
INTEGRAZIONE
PRESTAZIONI
SPECIALISTICHE
Ing. Carlo Listoli

PROGER

Redatto
Arch. A. Kipar

Viso
Ing. M. Larosa

Approvato
Ing. M. Sandrucci

CONCESSIONARIO




PROGETTISTA



Il presente documento non potrà essere copiato, riprodotto o altrimenti pubblicato in tutto o in parte senza il consenso scritto di Autostrada Pedemontana Lombarda S.p.A. Ogni utilizzo non autorizzato sarà perseguito a norma di legge.
This document may not be copied, reproduced or published either in part or entirely without the written permission of Autostrada Pedemontana Lombarda S.p.A. Unauthorized use will be persecuted by law.


RILEVATO: RICONNESSIONE VEGETAZIONALE E RIFORESTAZIONE IN AREE DI INTERESSE NATURALISTICO
scala 1:500

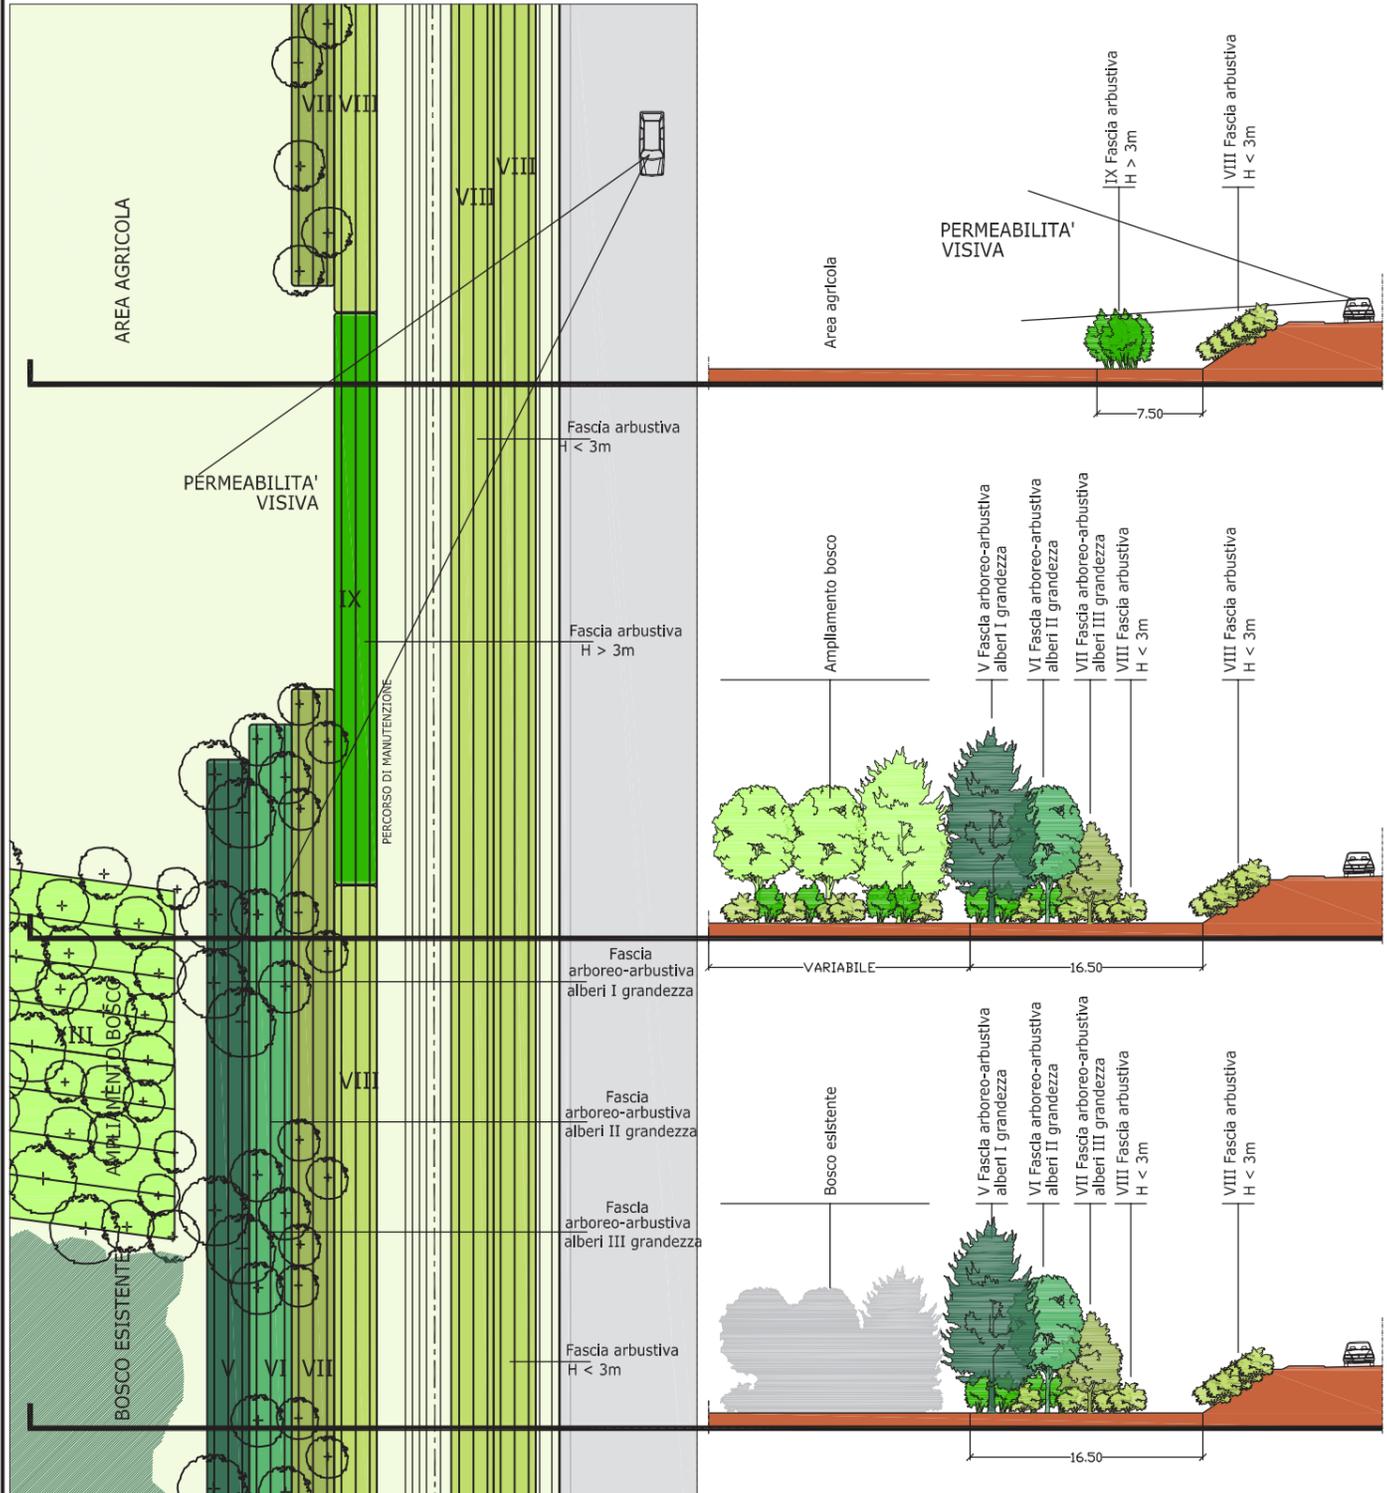

Planimetria scala 1:500

Sezioni scala 1:500

RILEVATO: PROTEZIONE E RICONGIUNZIONE TESSITURA AGRICOLA
scala 1:500

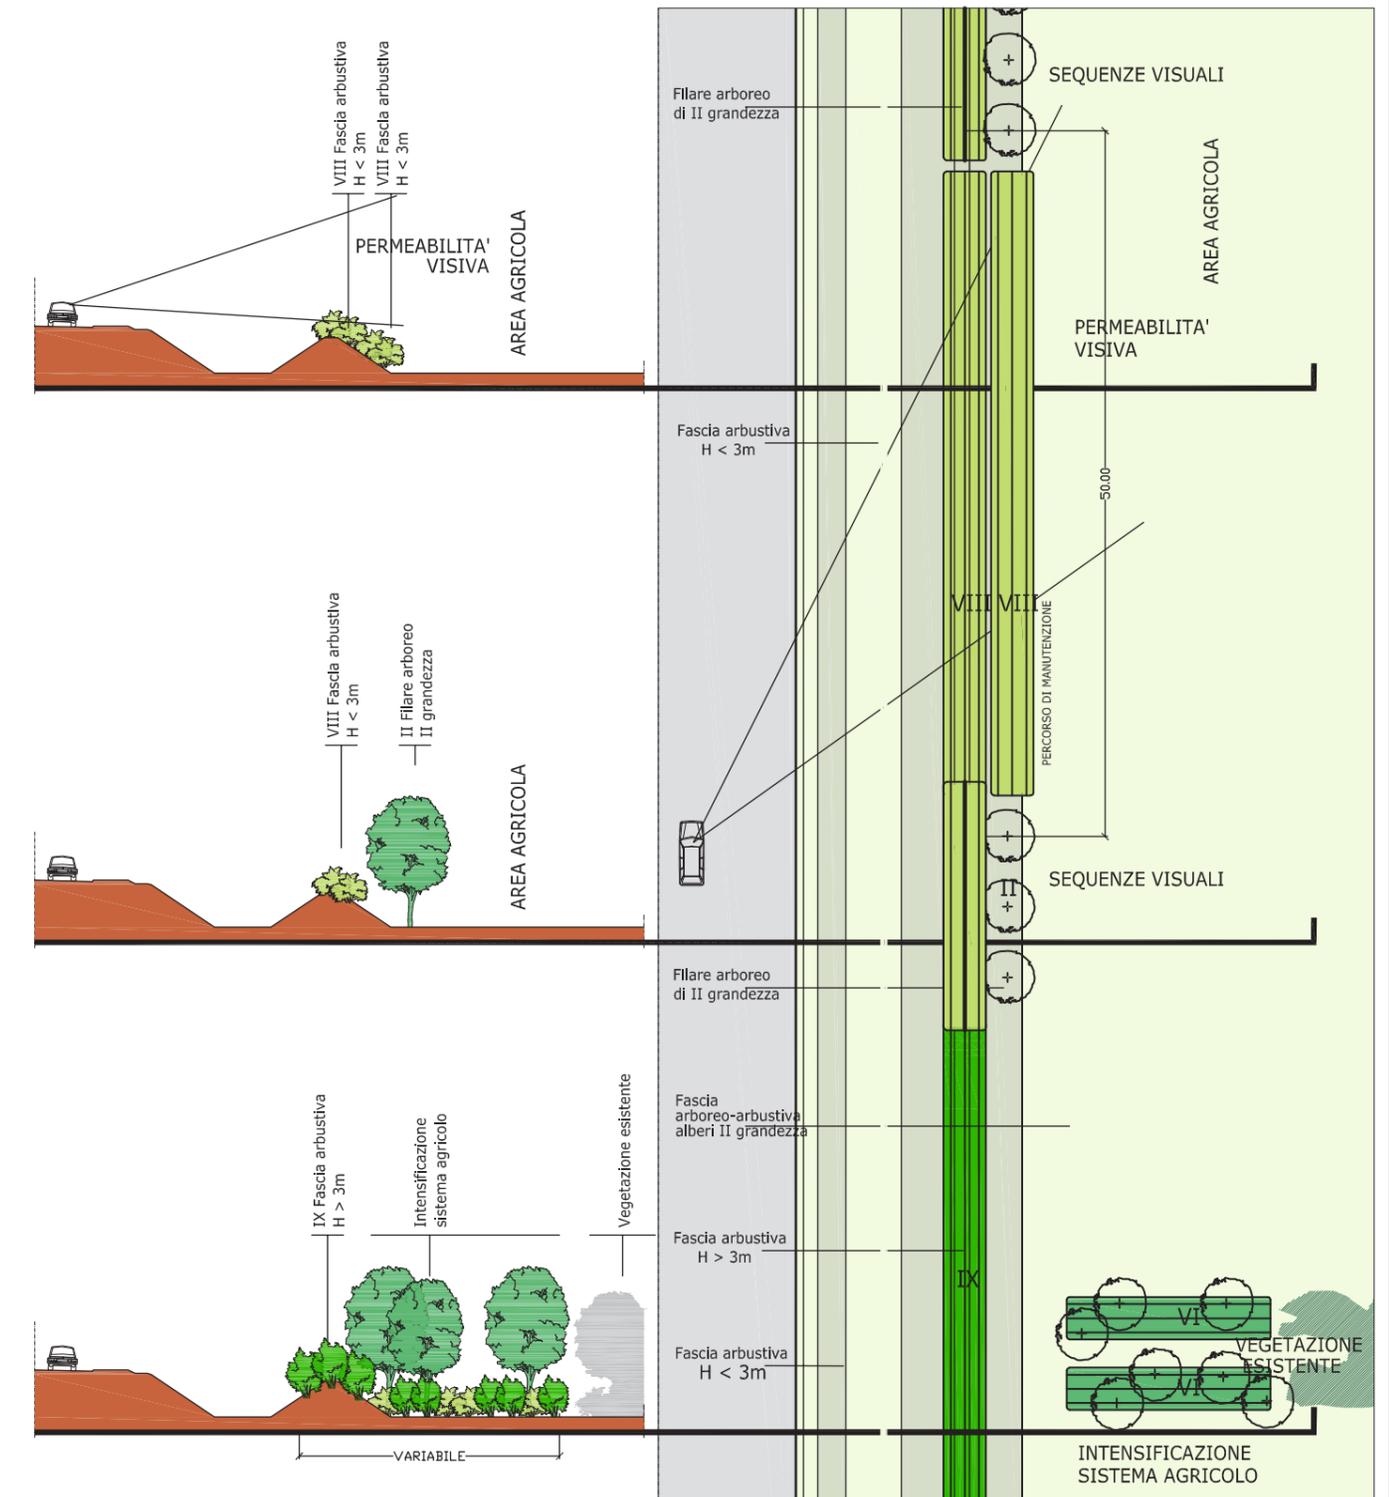


Sezioni scala 1:500

Planimetria scala 1:500


LEGENDA



RILEVATO: RIQUALIFICAZIONE AREE INTERCLUSE scala 1:500

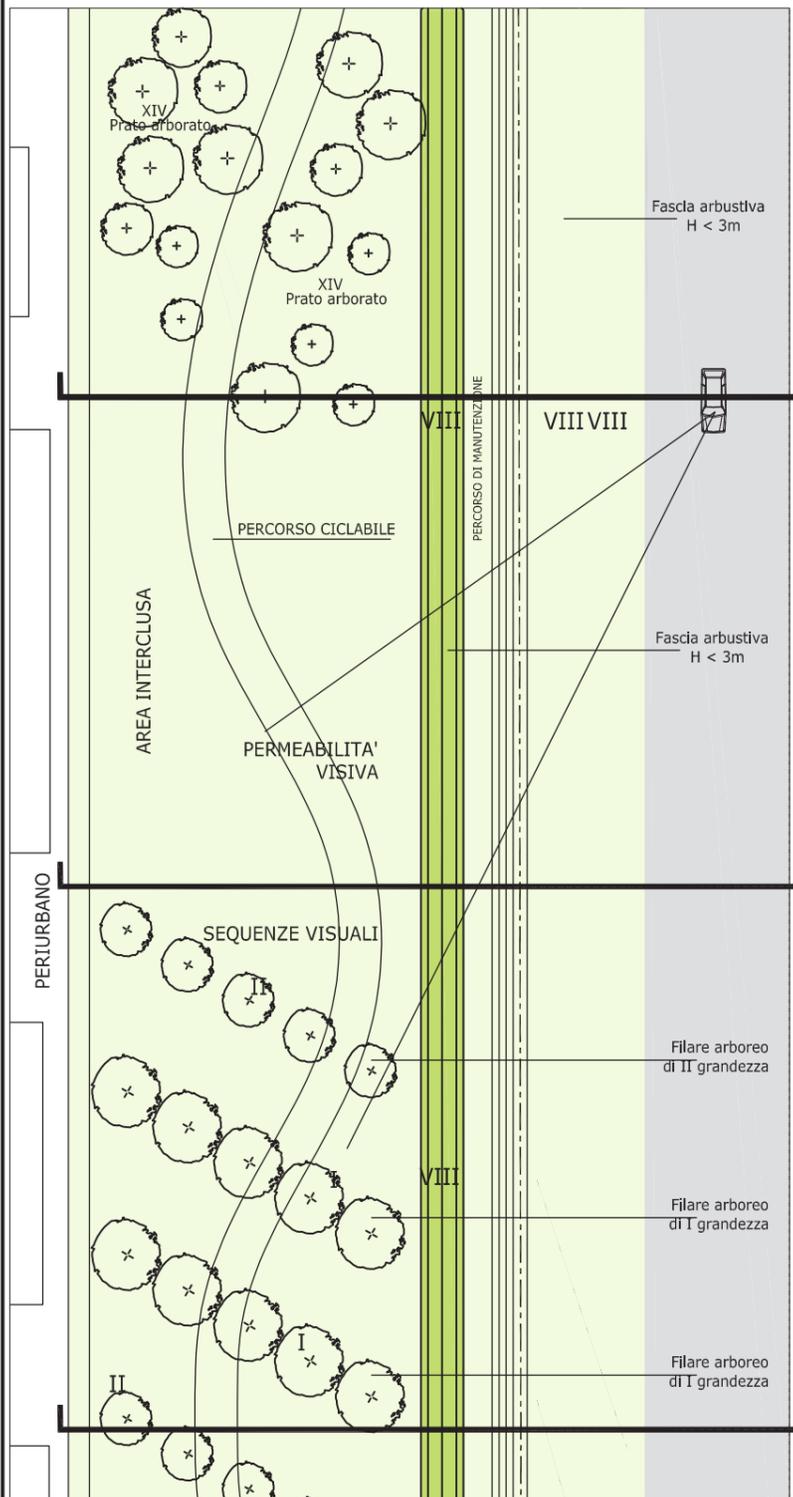


Planimetria scala 1:500

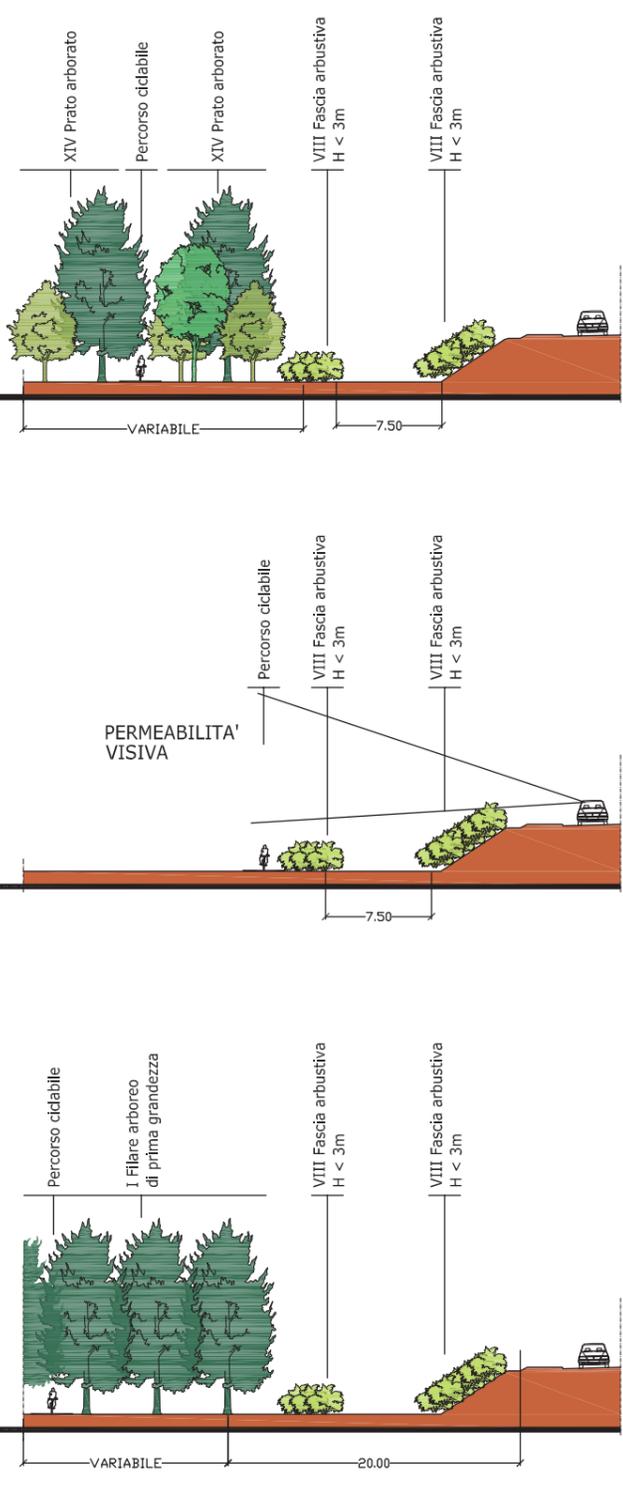


Sezioni scala 1:500

RILEVATO: MASCHERAMENTO E PROTEZIONE AMBITO URBANO-PERIURBANO
scala 1:500

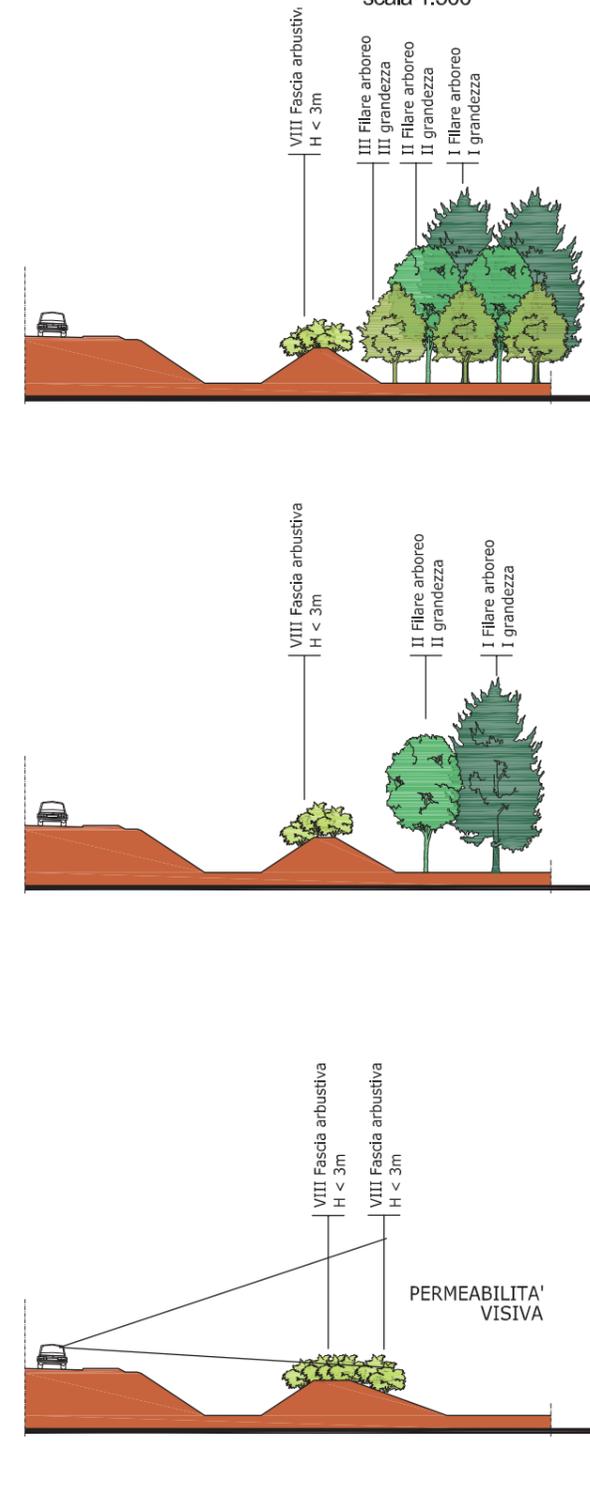


Sezioni scala 1:500

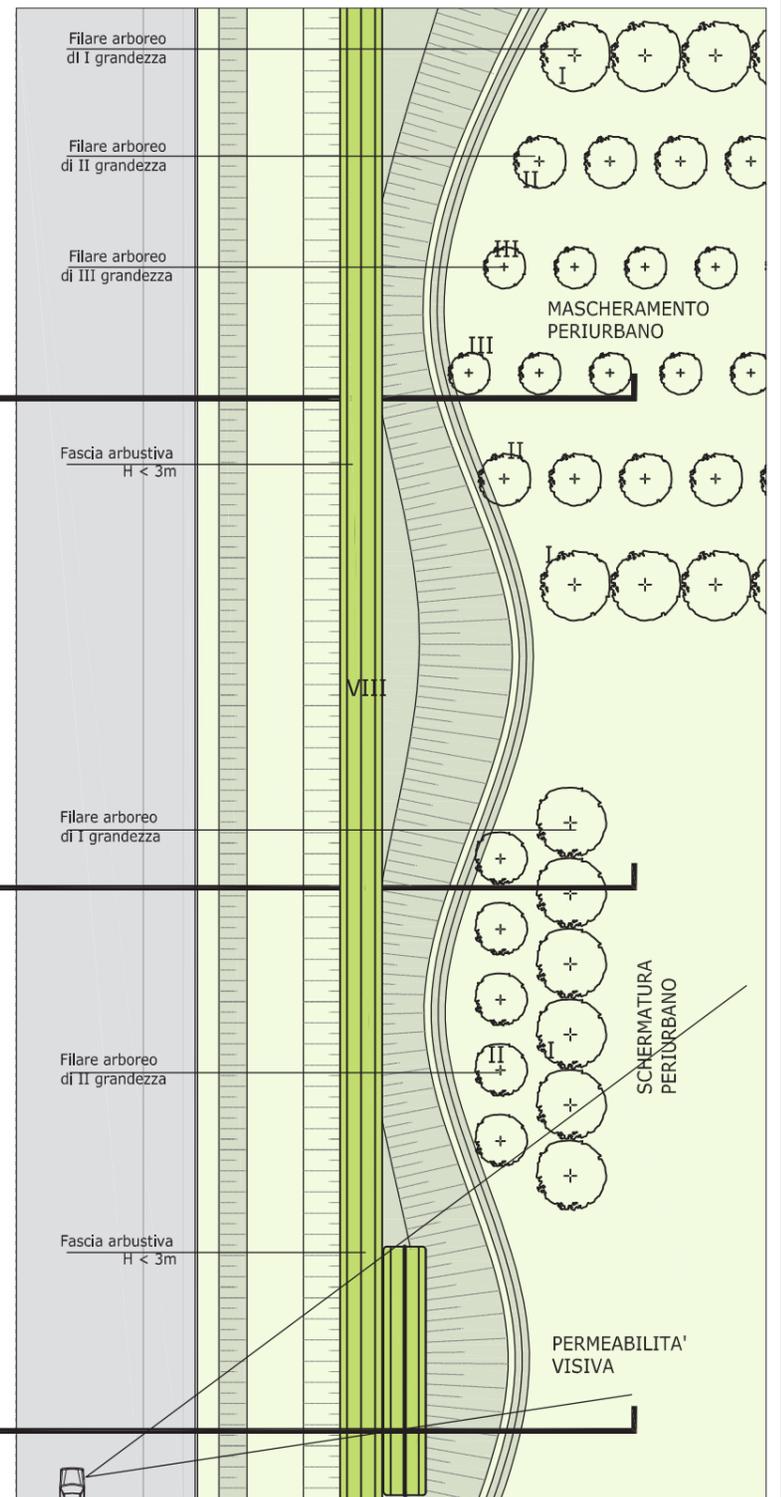


Planimetria scala 1:500


LEGENDA

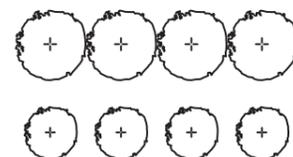


II Filare singolo/doppio arboreo di I grandezza
II Filare singolo/doppio arboreo di II grandezza

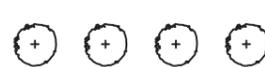


III Filare singolo/doppio arboreo di III grandezza

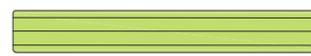


VIII Fascia arbustiva H < 3m

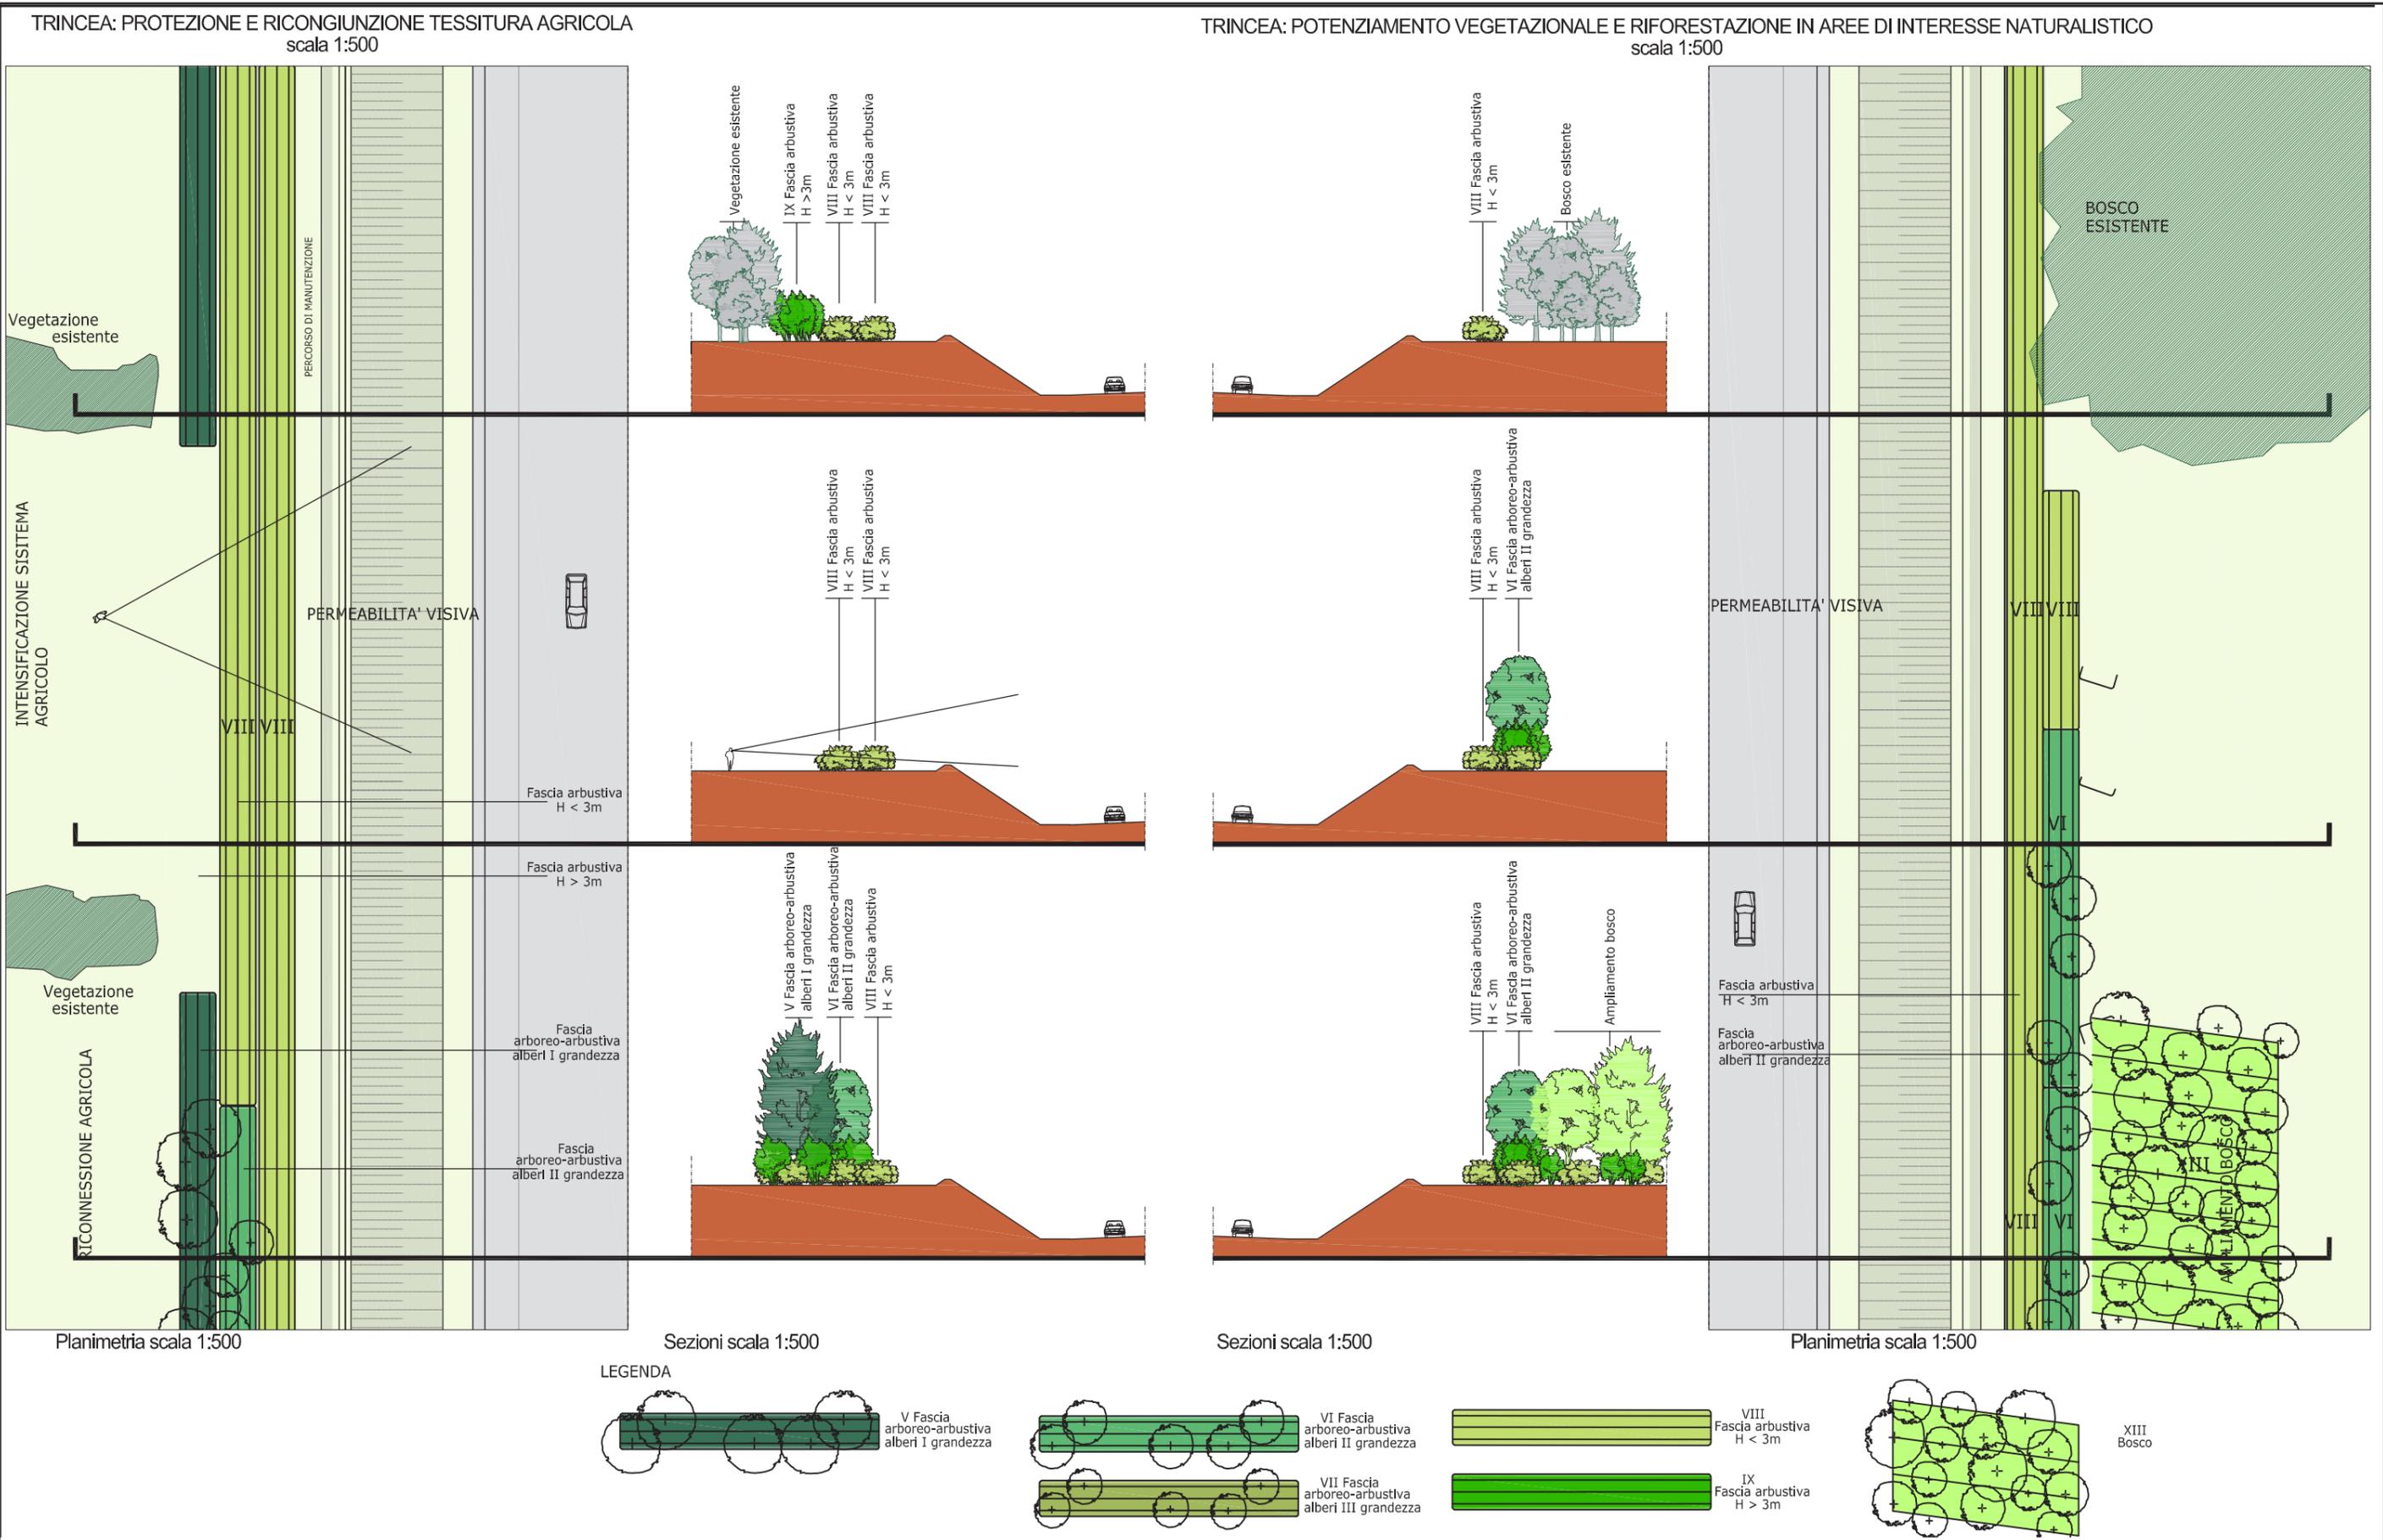

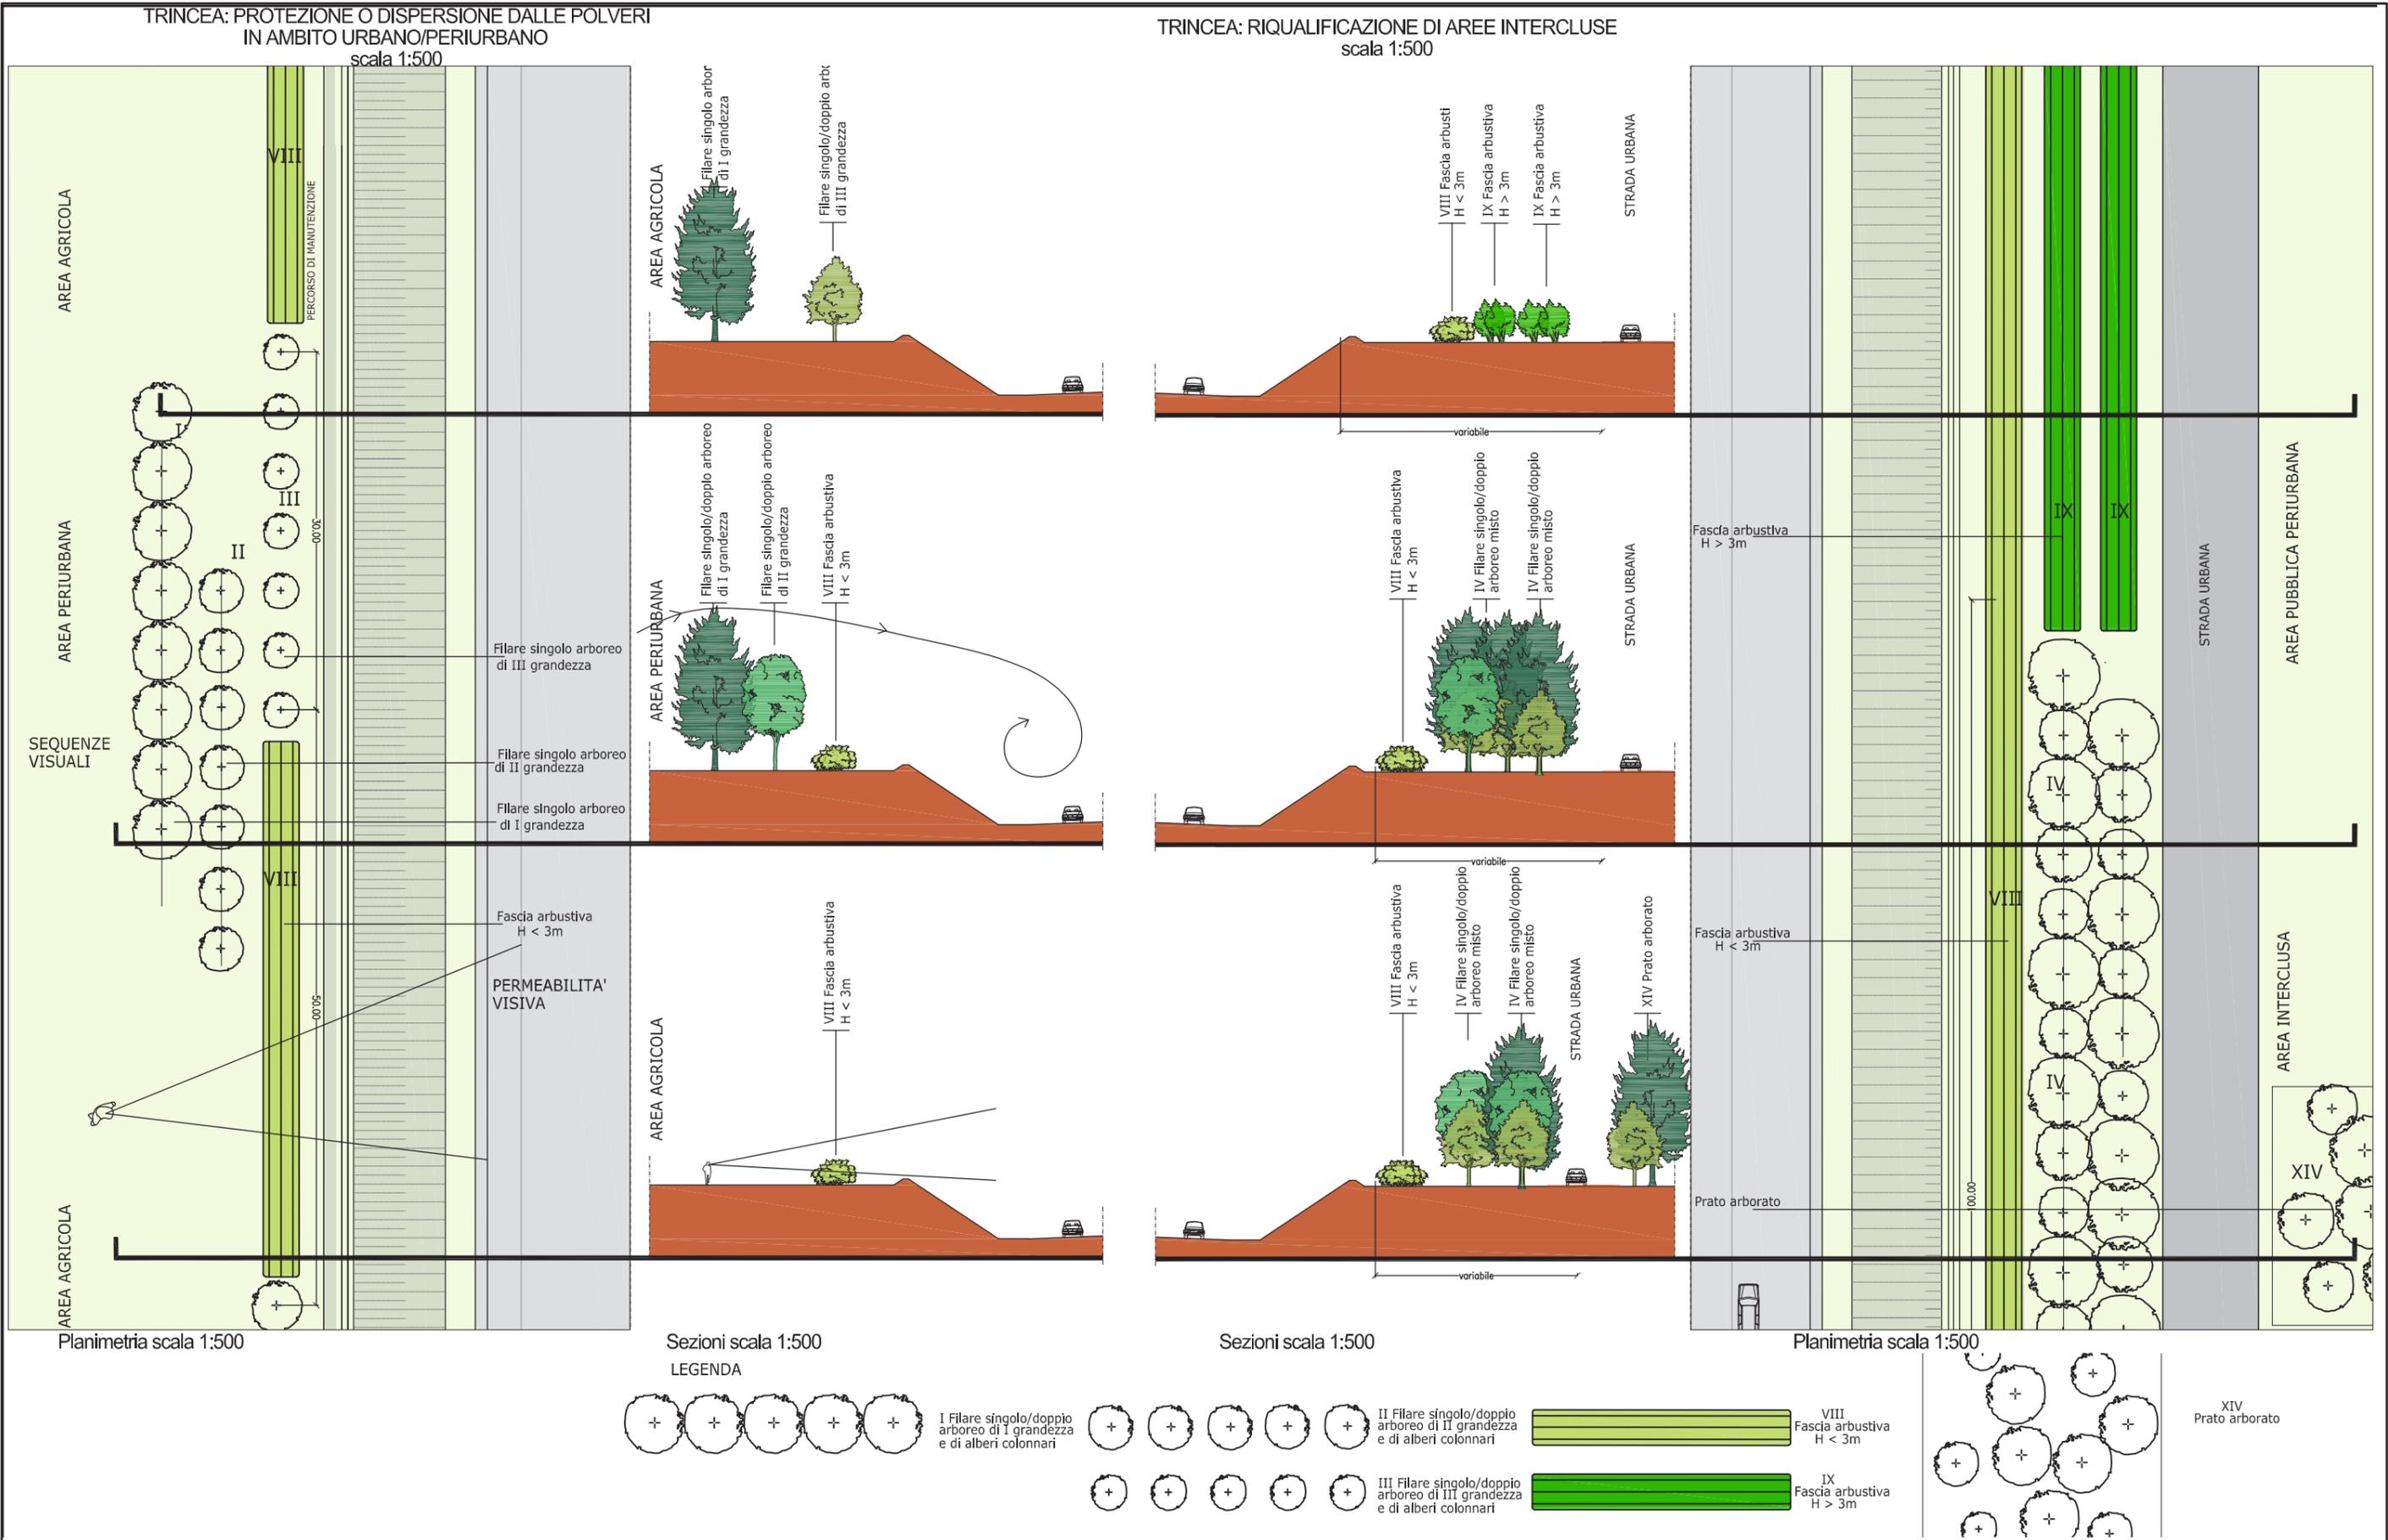


STRADA EXTRAURBANA: PROTEZIONE PERIURBANO E TESSITURA AGRICOLA
scala 1:500

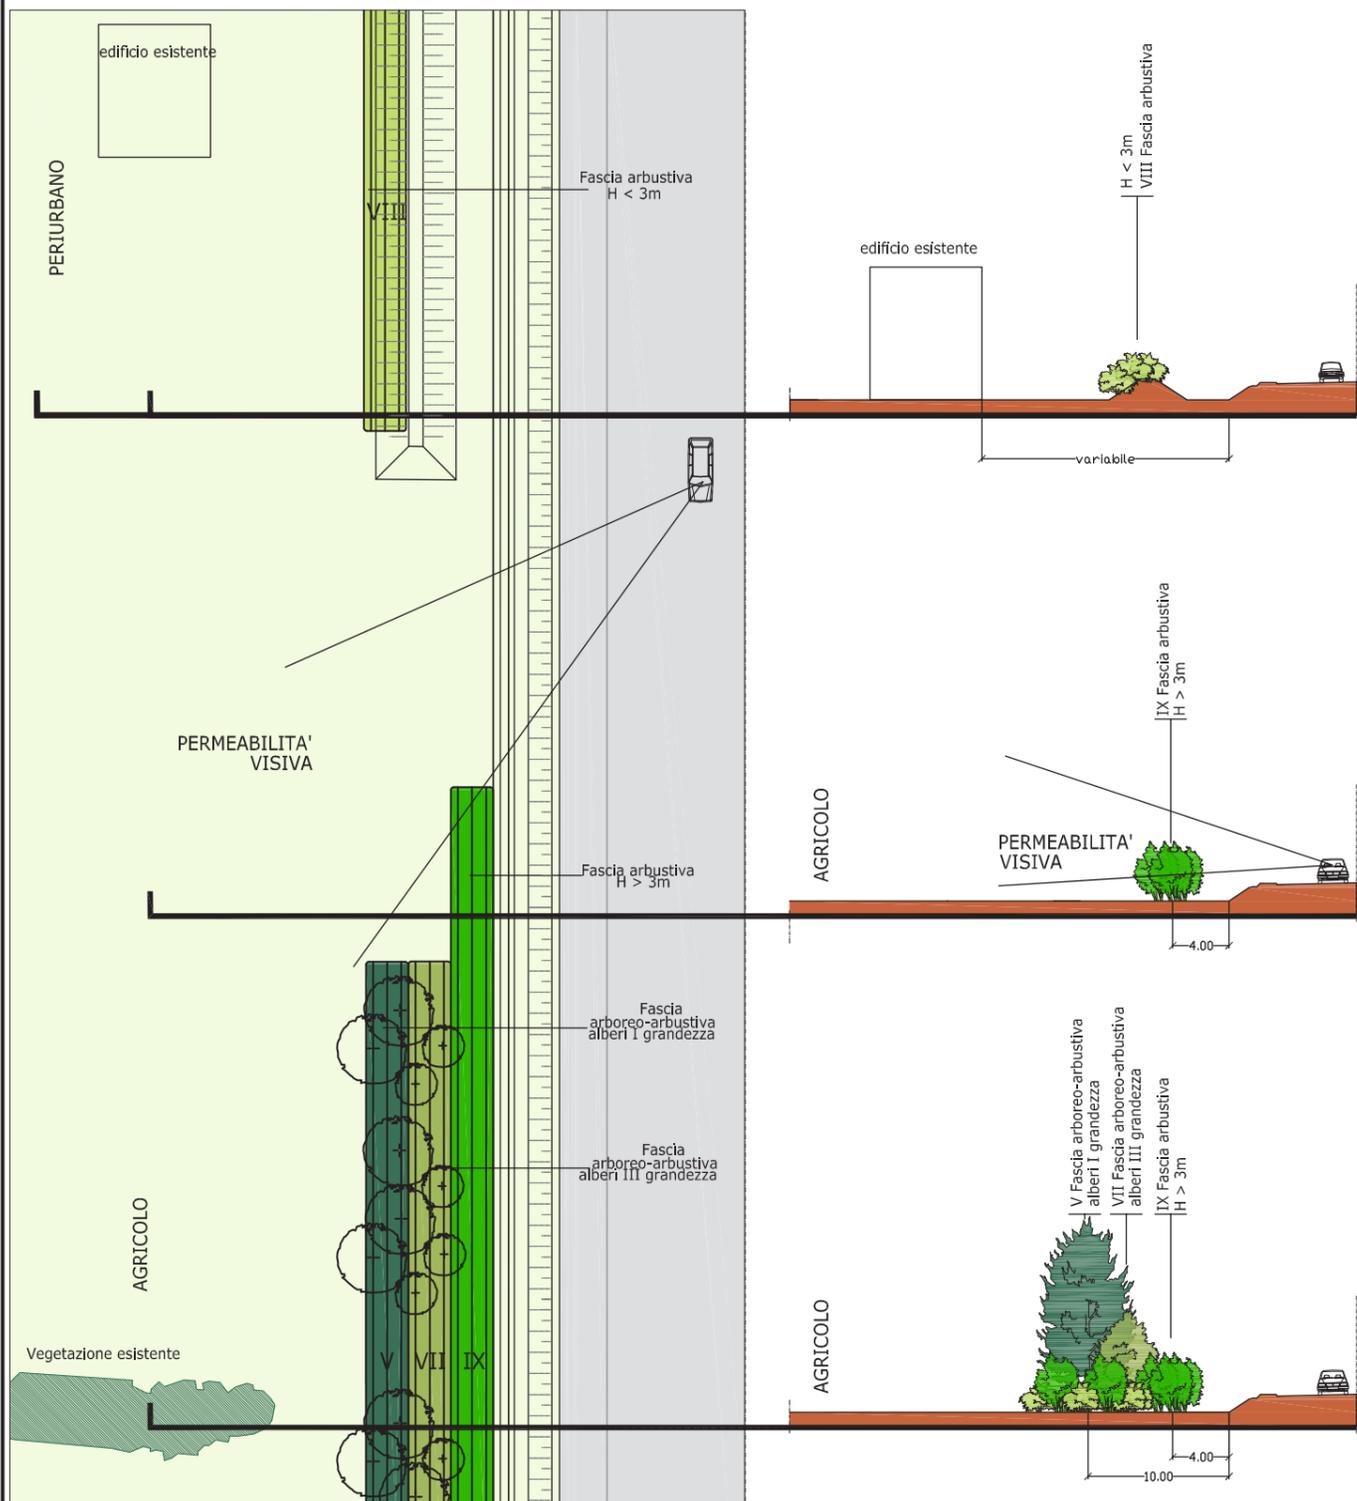

Planimetria scala 1:500

Sezioni scala 1:500


STRADA EXTRAURBANA: POTENZIAMENTO VEGETAZIONALE
IN AREE DI INTERESSE NATURALISTICO
scala 1:500

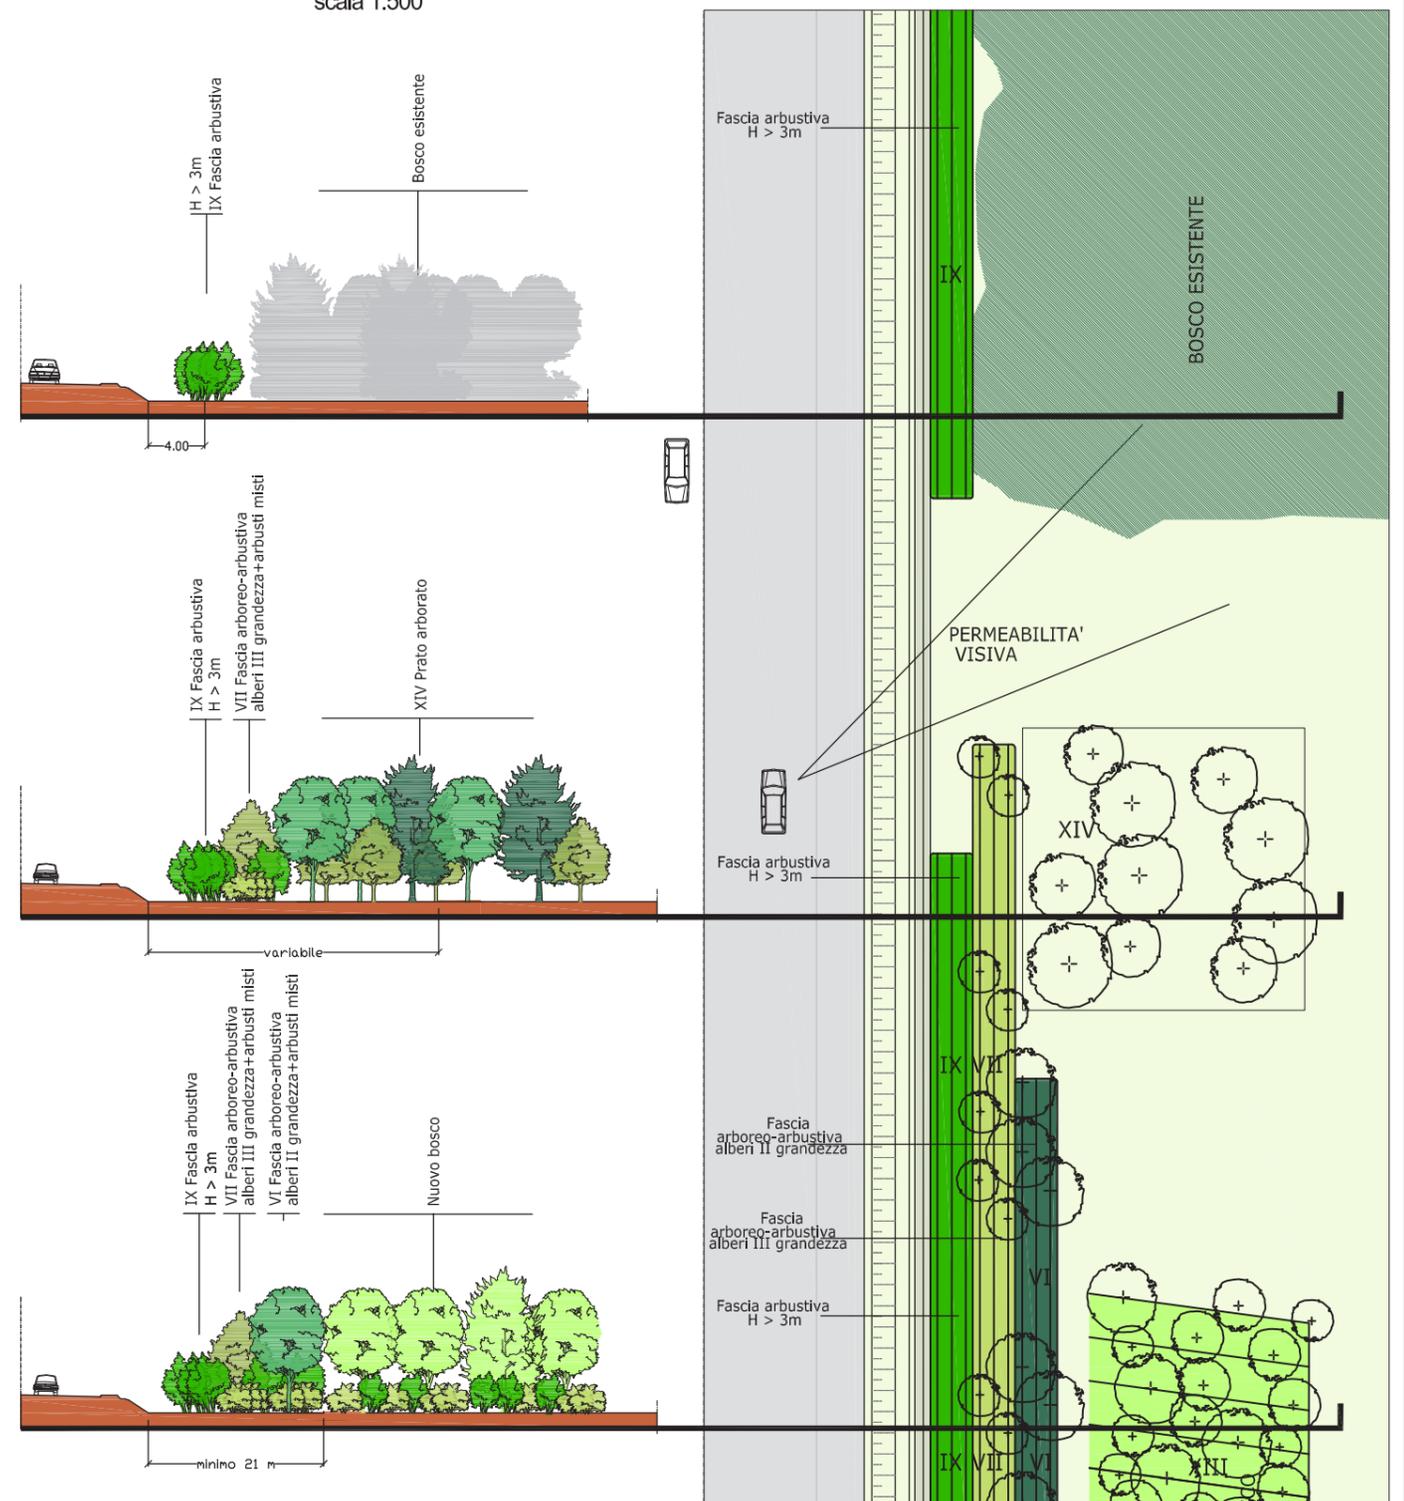


Sezioni scala 1:500

Planimetria scala 1:500


LEGENDA

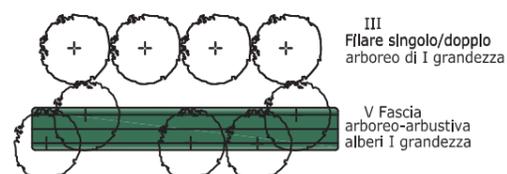

ATTRAVERSAMENTO CORPO IDRICO: RIFORESTAZIONE IN AREE DI INTERESSE NATURALISTICO
scala 1:500

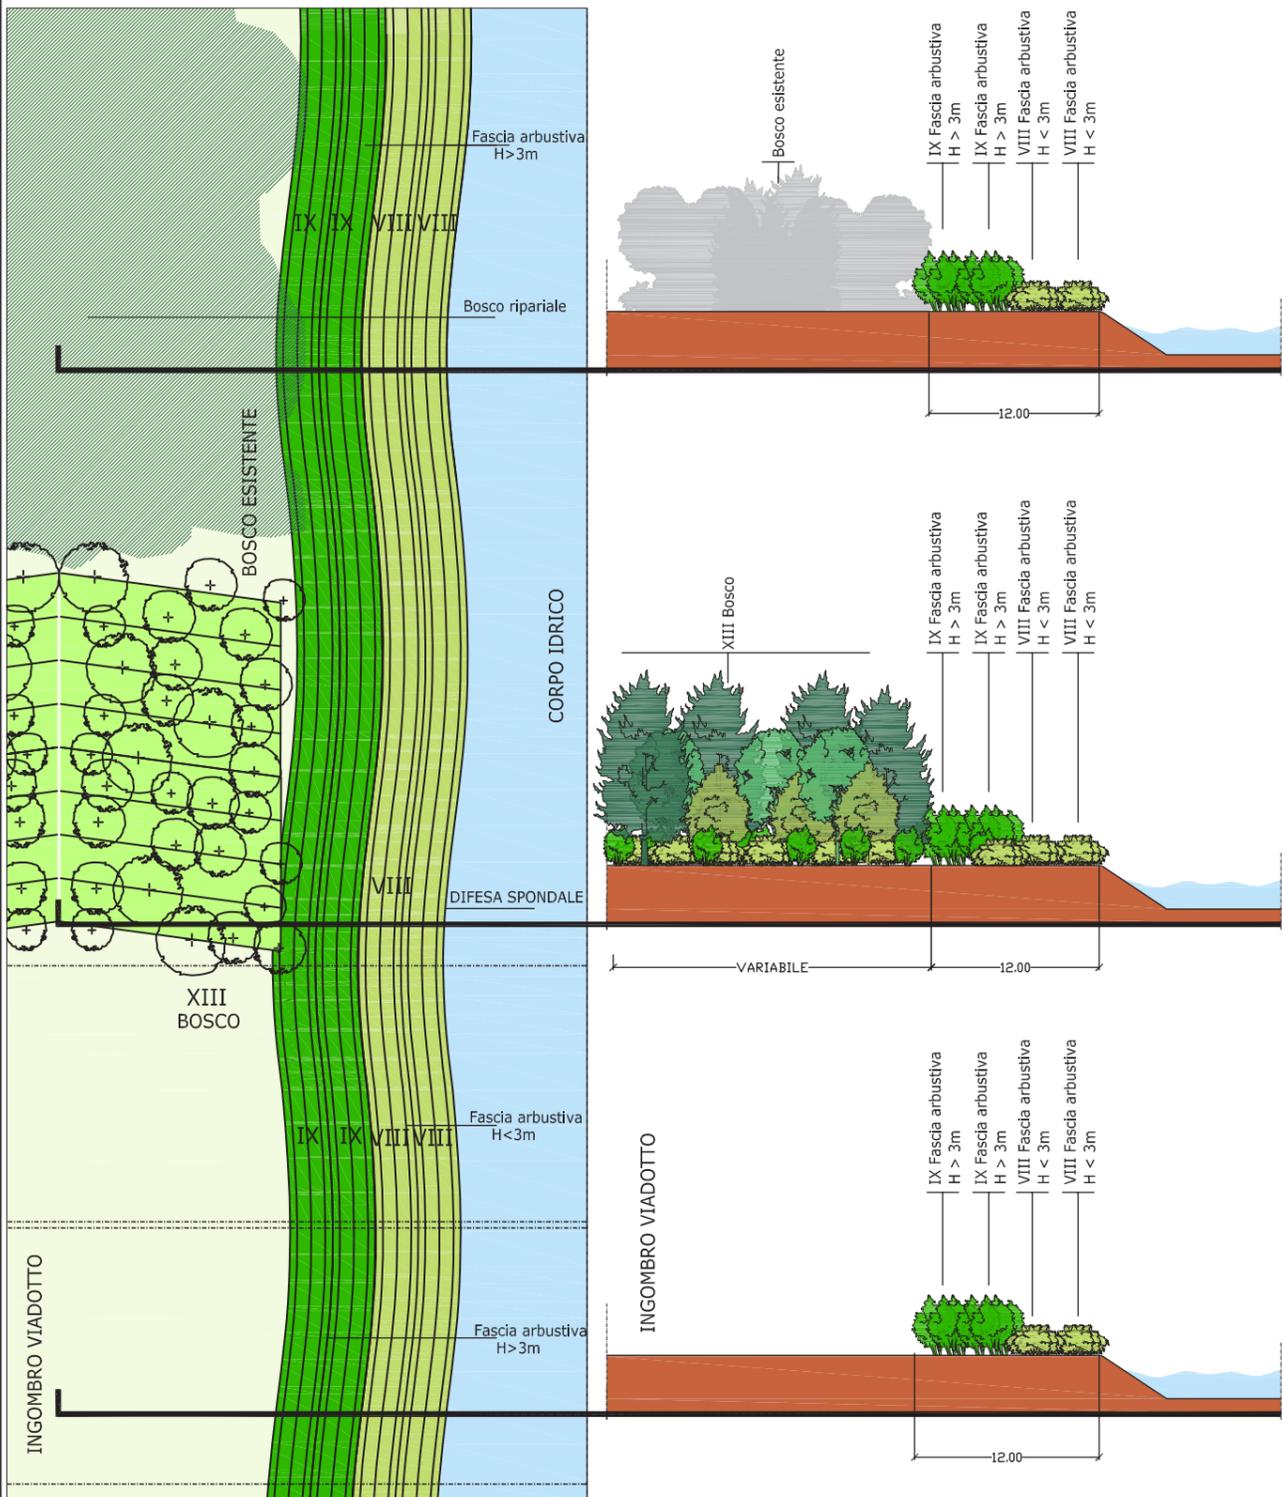

ATTRAVERSAMENTO CORPO IDRICO: RICOSTRUZIONE FASCIA RIPARIALE
scala 1:500

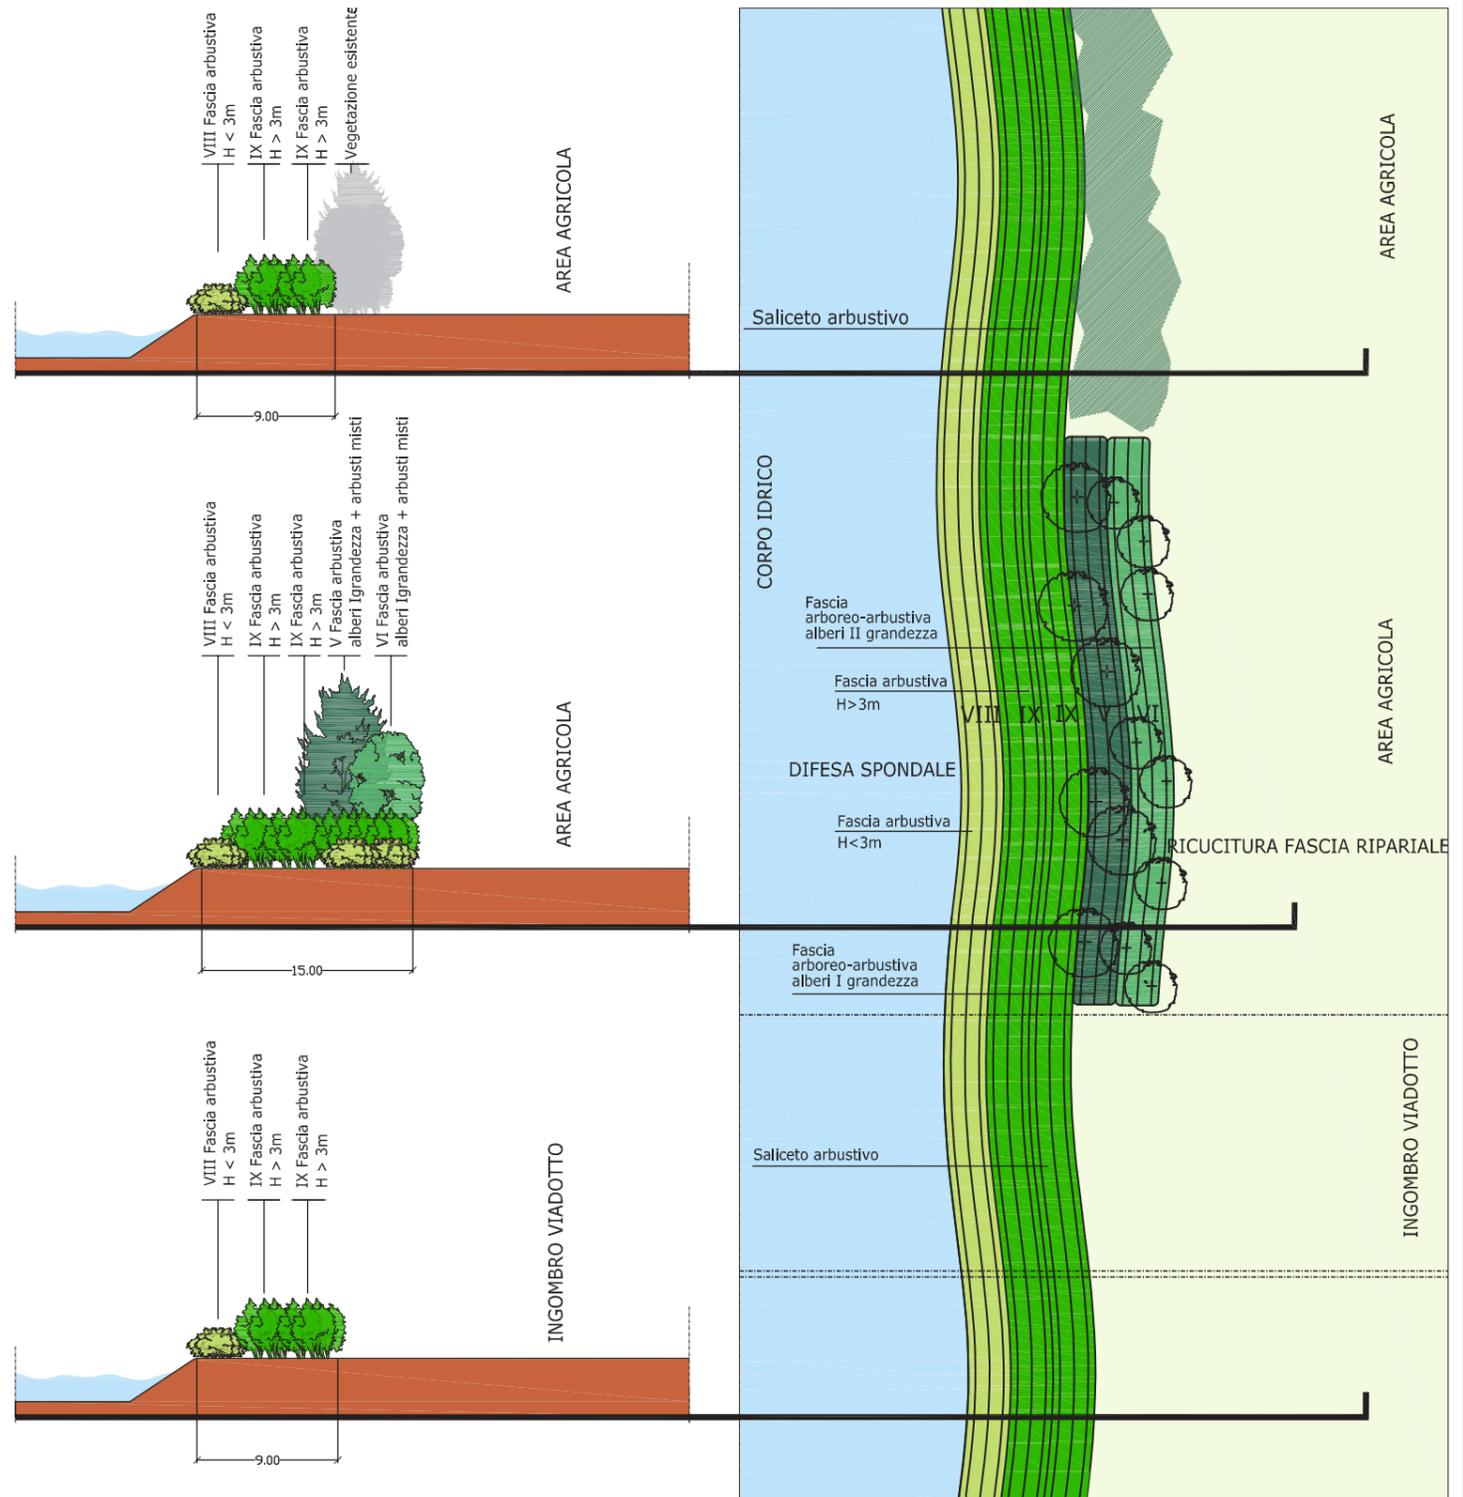

Planimetria scala 1:500

Sezioni scala 1:500

Sezioni scala 1:500

Planimetria scala 1:500

LEGENDA

