


- LEGENDA**
- Tracciato di progetto
 - CLASSI DI SENSIBILITA' PAESAGGISTICA**
 - Classe 1 - Sensibilità molto bassa
 - Classe 2 - Sensibilità bassa
 - Classe 3 - Sensibilità media
 - Classe 4 - Sensibilità alta
 - Classe 5 - Sensibilità molto alta
 - VIABILITA'**
 - Strade secondarie
 - Strade principali
 - Rete ferroviaria
 - Limiti amministrativi

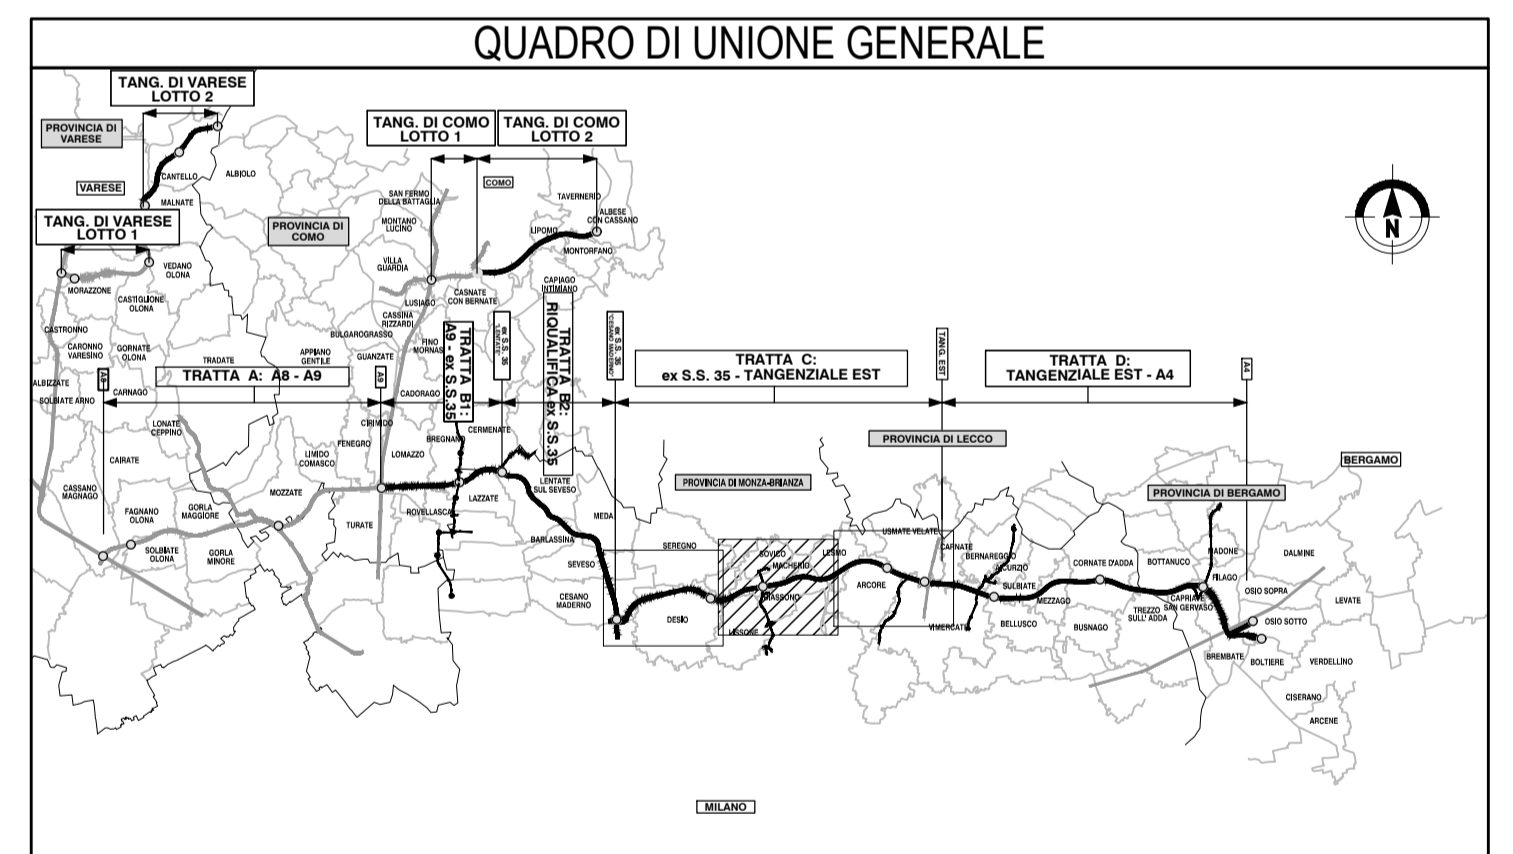

CONCESSIONI AUTOSTRADALI LOMBARDE
 Autostrade Pademontane
 Lombarde

COLLEGAMENTO AUTOSTRADALE DALMINE-COMO-VARESE-VALICO DEL GAGGIOLO E OPERE AD ESSO CONNESSE

CODICE CUP: F119000027007

PROGETTO ESECUTIVO TRATTA C

ANALISI PAESISTICA
 QUADRO D'INSIEME DEGLI AMBITI - CLASSE DI SENSIBILITA' PAESISTICA - TAV.2

FASE PROGETTUALE		IDENTIFICAZIONE ELABORATO			CONTRAENTE GENERALE		ELABORAZIONE PROGETTUALE	
AMBITO	TRATTA	CATEGORIA	OPERA	PARTE DI OPERA	PROIEZIONE	REVISIONE	PROGETTISTI	RESPONSABILE INTEGRAZIONE PRESTAZIONI SPECIALISTICHE
AM	CC	000	A100	120	IN	002	PROGER	Ing. Carlo Luzzi
DATA	Giugno 2023			REVISIONE	Bozza		A01	PROGER
SCALA	1:10000			REVISIONE	Emissione		A02	PROGER
CONCEDENTE	CONCESSIONI AUTOSTRADALI LOMBARDE			CONTRAENTE GENERALE	PEDELOMBARDA NUOVA S.p.A.		PROGETTISTI	RESPONSABILE INTEGRAZIONE PRESTAZIONI SPECIALISTICHE
CONCESSIONARIO	Autostrade Pademontane Lombarde			CONTRAENTE GENERALE	PEDELOMBARDA NUOVA S.p.A.		PROGER	Ing. Carlo Luzzi
CONCESSIONARIO	Autostrade Pademontane Lombarde			CONTRAENTE GENERALE	PEDELOMBARDA NUOVA S.p.A.		PROGER	Ing. Carlo Luzzi

