



- LEGENDA**
- Tracciato di progetto
 - CLASSI DI SENSIBILITA' PAESAGGISTICA**
 - Classe 1 - Sensibilità molto bassa
 - Classe 2 - Sensibilità bassa
 - Classe 3 - Sensibilità media
 - Classe 4 - Sensibilità alta
 - Classe 5 - Sensibilità molto alta
 - VIABILITA'**
 - Strade secondarie
 - Strade principali
 - ⊕ Rete ferroviaria
 - - - Limiti amministrativi

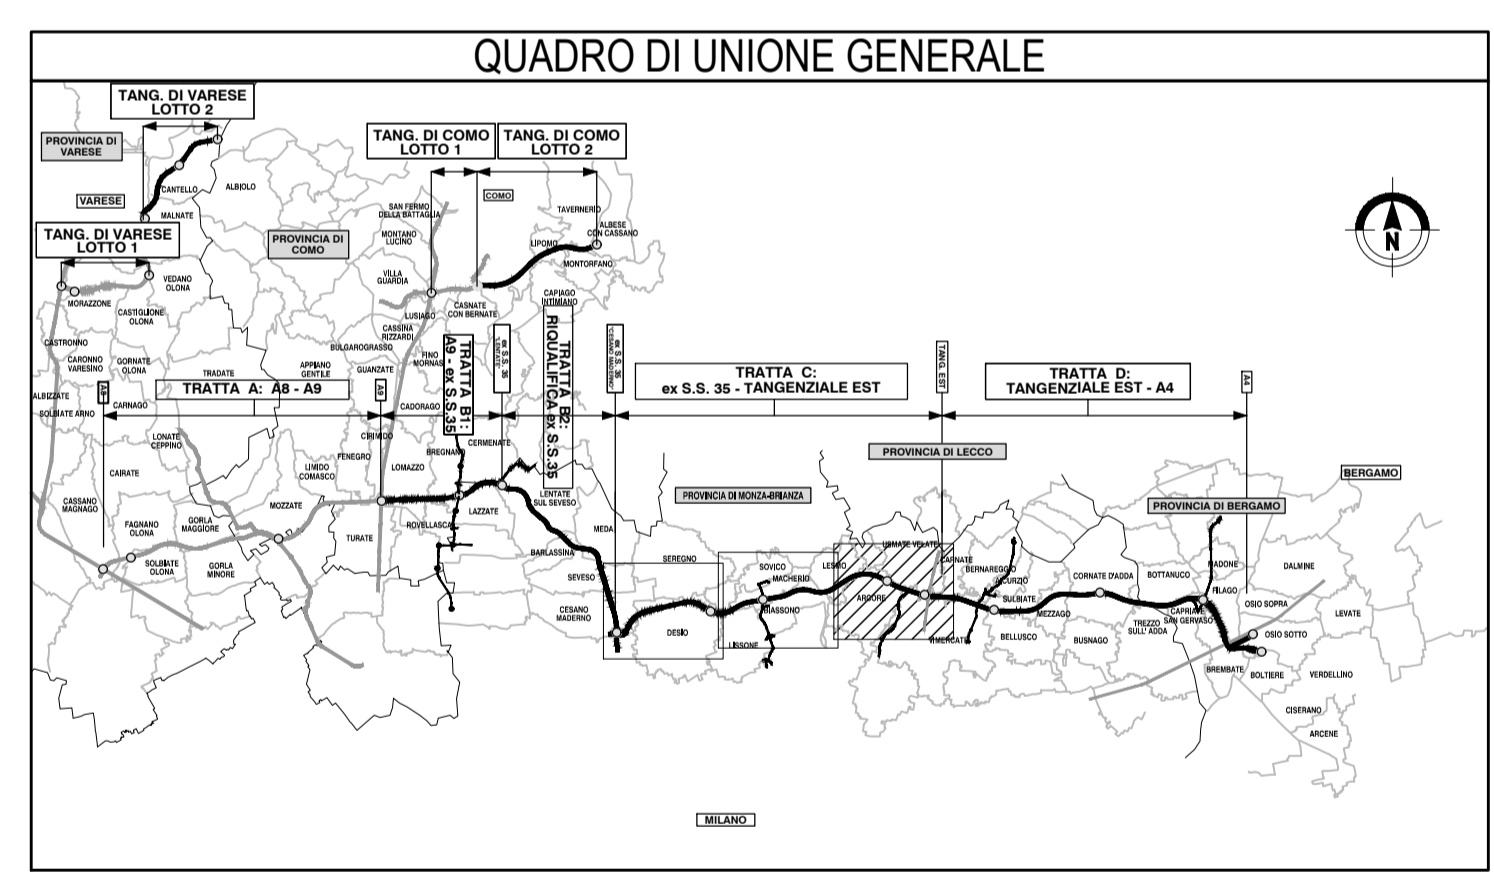




**COLLEGAMENTO AUTOSTRADALE
DALMINE-COMO-VARESE-VALICO DEL GAGGIOLE E OPERE AD ESSO CONNESSE**

CODICE CLIP: F118060027007

**PROGETTO ESECUTIVO
TRATTA C**

**ANALISI PAESISTICA
QUADRO D'INSIEME DEGLI AMBITI - CLASSE DI SENSIBILITÀ PAESISTICA - TAV.3**

IDENTIFICAZIONE ELABORATO		CONTRAENTE GENERALE	
FASE PROGETTUALE	AMBITO	PEDELOMBARDA NUOVA S.c.p.A.	
TRATTA	CATEGORIA	DATA	REVISIONE
OPERA	PROIEZIONE	14 marzo 2023	Bozza A01
PARTE DI OPERA	PROIEZIONE ESTERNA	Giugno 2023	Emissione A02
PROIEZIONE			
REVISIONE ESTERNA			
AM	CC 000 AT00	120	IN 003 A
CONCEDENTE	CONCESSIONARIO	ELABORAZIONE PROGETTUALE	
CONCESSIONI AUTOSTRADALI LOMBARDE	Autostrada Pademontana Lombarda	PROGETTISTI	RESPONSABILE INTEGRAZIONE PRESTAZIONI SPECIALISTICHE
		PROGER	Ing. Carlo Luzzi
		Arch. A. Kiper	Ing. M. Lanza
			Ing. M. Santoni

