


- LEGENDA**
- Tracciato di progetto
  - Parchi regionali nazionali
  - Parchi naturali
  - Parchi locali di interesse sovracomunale
  - Architetture vincolate e di particolare interesse
  - Nuclei di antica formazione
  - Beni culturali puntiformi
  - Beni culturali poligonali
  - Aree di valore paesaggistico puntuali
  - Aree di valore paesaggistico areali
  - Percorsi di fruizione pubblica
  - Carta forestale - Perimetro di bosco
  - Aree di degrado
  - Cave cessate
  - Cave attive
  - Aree dismesse
  - Limiti amministrativi

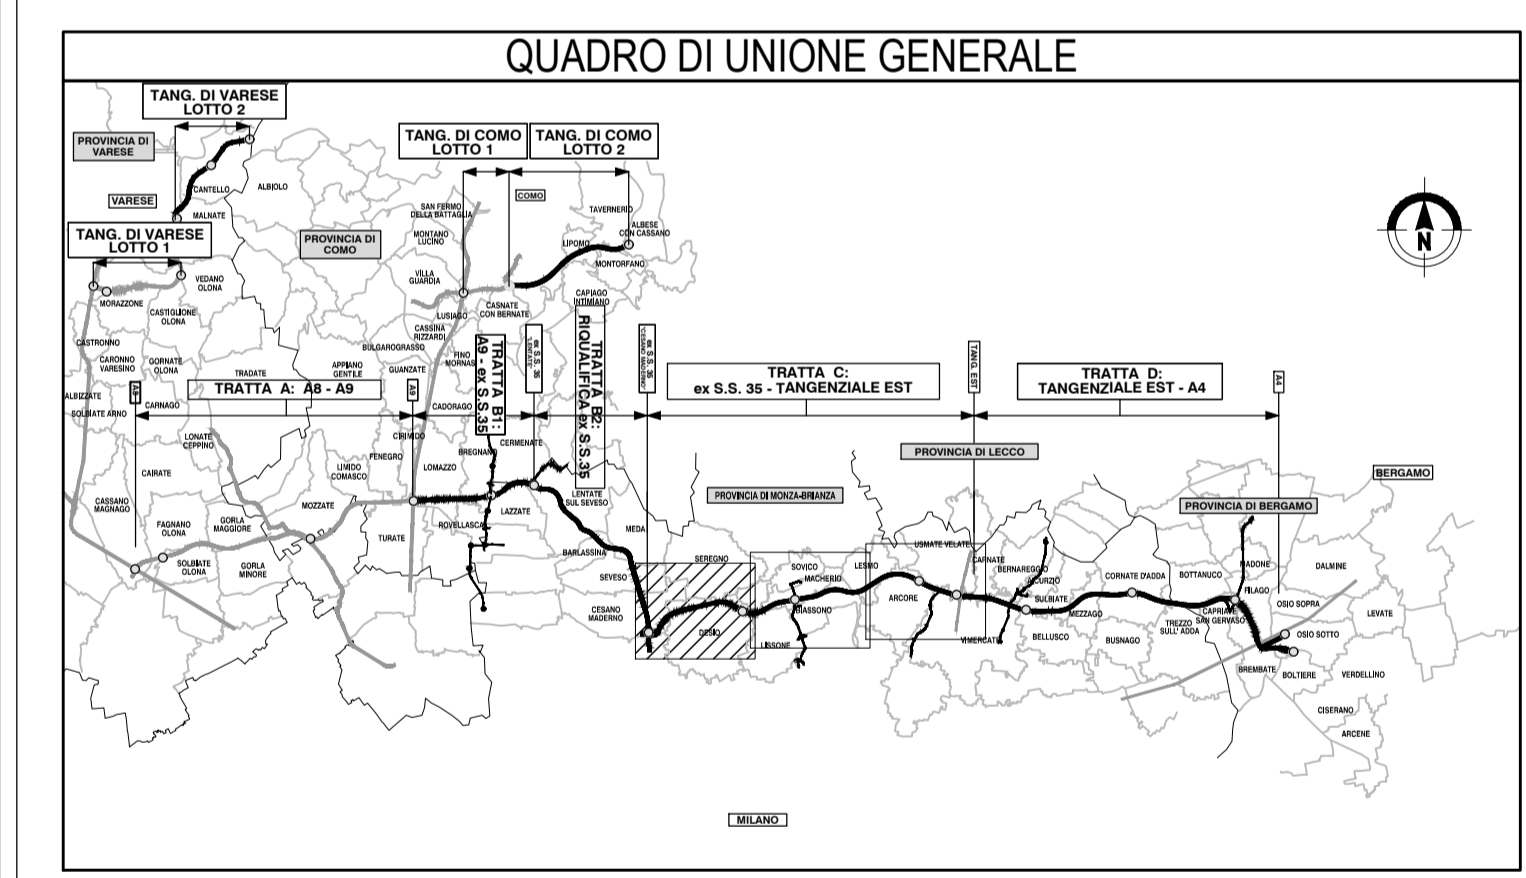

**COLLEGAMENTO AUTOSTRADALE  
DALMINE-COMO-VARESE-VALICO DEL GAGGIOLO E OPERE AD ESSO CONNESSE**

CODICE CLUP: F118060027007

**PROGETTO ESECUTIVO  
TRATTA C**

**ANALISI PAESISTICA  
SISTEMA PAESISTICO - AMBIENTALE - TAV. 1**

IDENTIFICAZIONE ELABORATO				CONTRAENTE GENERALE									
FASE PROGETTUALE	AMBITO	TRATTA	CATEGORIA	OPERA	PARTE DI OPERA	PROGNOSTICA	REVISIONE ESTERNA	<b>PEDELOMBARDA NUOVA S.p.A.</b>					
E	I	AM	CC	000	A	120	PA	001	A				
<b>DATA</b> Giugno 2023 <b>SCALA</b> 1:10000				<b>REVISIONE</b> 14 marzo 2023 Bozza A01 Giugno 2023 Emissione A02				<b>ELABORAZIONE PROGETTUALE</b> <b>PROGETTISTI</b> Proger s.p.a. <b>RESPONSABILE INTEGRAZIONE PRESTAZIONI SPECIALISTICHE</b> Ing. Carlo Latorre					
<b>CONCEDENTE</b> CONCESSIONARI AUTOSTRADALI LOMBARDE				<b>CONCESSIONARIO</b> Autostrada Pademontana Lombarda				<b>PROGETTISTA</b> PROGER s.p.a.					

