


- LEGENDA**
- Tracciato di progetto
 - Parchi regionali nazionali
 - Parchi naturali
 - Parchi locali di interesse sovracomunale
 - Architetture vincolate e di particolare interesse
 - Nuclei di antica formazione
 - Beni culturali puntiformi
 - Beni culturali poligonali
 - Aree di valore paesaggistico puntuali
 - Aree di valore paesaggistico areali
 - Percorsi di fruizione pubblica
 - Carta forestale - Perimetro di bosco
 - Aree di degrado
 - Cave cessate
 - Cave attive
 - Aree dismesse
 - Limiti amministrativi

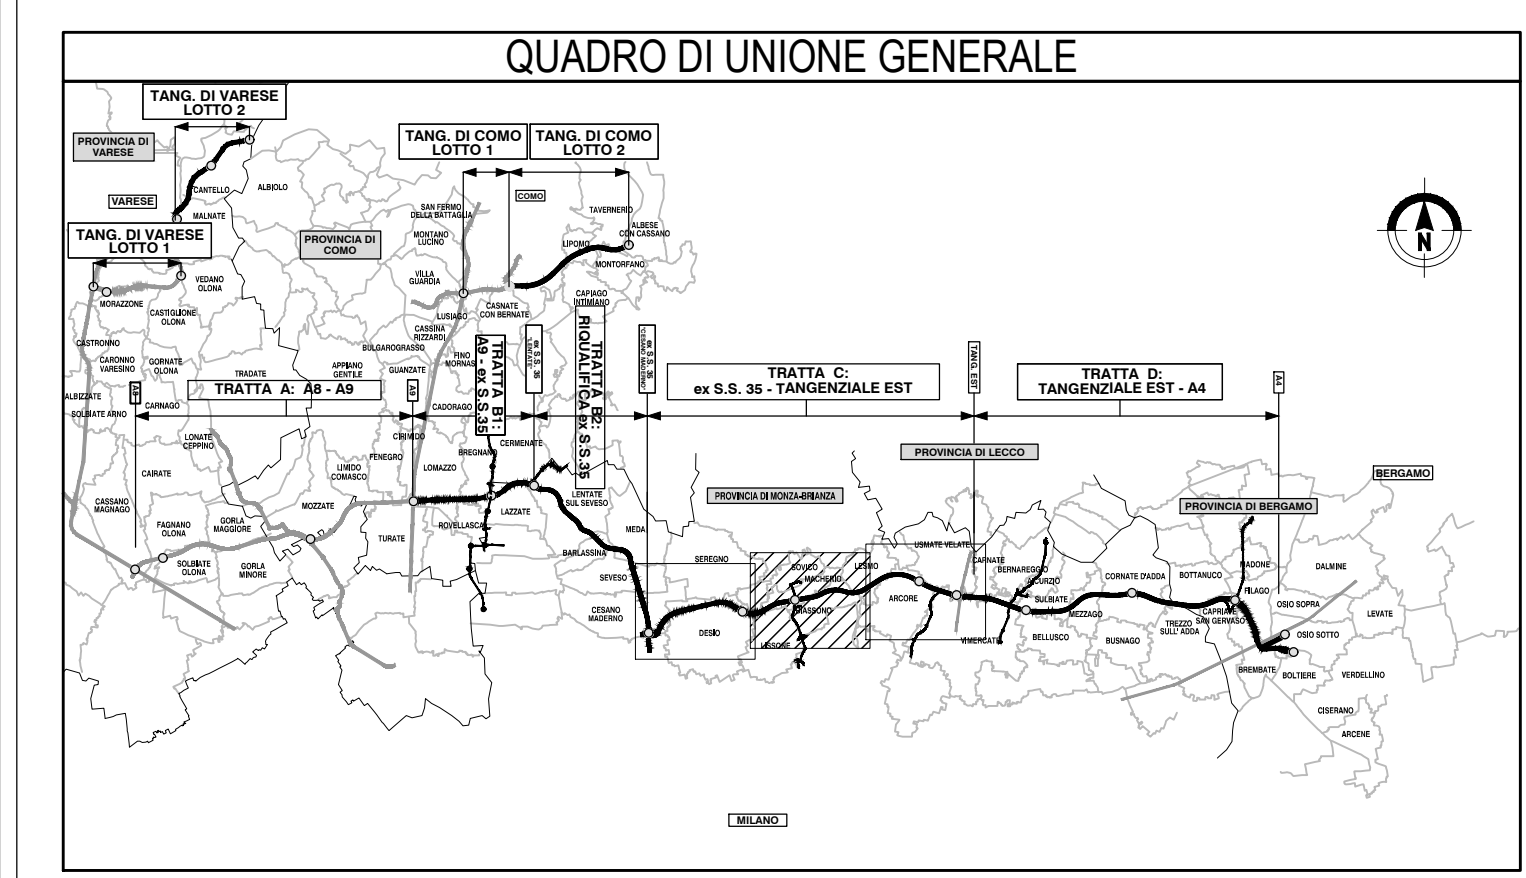

COLLEGAMENTO AUTOSTRADALE
DALMINE-COMO-VARESE-VALICO DEL GAGGIOLO E OPERE AD ESSO CONNESSE
CODICE CLUP: F118060027007
PROGETTO ESECUTIVO
TRATTA C
ANALISI PAESISTICA
SISTEMA PAESISTICO - AMBIENTALE - TAV. 2

IDENTIFICAZIONE ELABORATO				CONTRAENTE GENERALE			
FASE PROGETTUALE	AMBITO	TRATTA	CATEGORIA	OPERA	PARTE DI OPERA	TIPO ELABORATO	REVISIONE ESTERNA
	AM	CC	000	A100	120	PA	002
CONCEDENTE <small>CONCESSIONI AUTOSTRADALI LOMBARDE</small>				CONCESSIONARIO <small>Autostrada Pademontana Lombarda</small>			
DATA <small>14 marzo 2023</small> <small>Bozza</small> <small>A01</small> <small>Giugno 2023</small> <small>Emissione</small> <small>A02</small>				ELABORAZIONE PROGETTUALE PROGETTISTI <small>Proger s.p.a.</small> PROGER <small>Arch. A. Kiper</small> <small>Ing. M. Lanza</small> <small>Ing. M. Santucci</small> PROGETTISTA			

