


- LEGENDA**
- Tracciato di progetto
 - USO DEL SUOLO: MATRICE NATURALE**
 - Cespuglieti
 - Cespuglieti con presenza di specie arbustive
 - Boschi di latifoglie densità medio alta a ceduo
 - Boschi di latifoglie densità bassa
 - Prati permanenti in assenza di specie arbustive
 - USO DEL SUOLO: MATRICE AGRICOLA**
 - Frutteti
 - Seminativi arborati
 - Seminativi semplici
 - Pioppeti
 - USO DEL SUOLO: MATRICE ANTROPICA**
 - Insedimenti industriali artigianali e commerciali
 - Insedimenti impianti tecnologici
 - Insedimenti ospedalieri
 - Impianti di servizi pubblici e privati
 - Cantieri
 - Cave
 - Cimiteri
 - Impianti sportivi
 - Aree degradate non utilizzate e non vegetate
 - Aree verdi incolte
 - Parchi e giardini
 - Limiti amministrativi



COLLEGAMENTO AUTOSTRADALE
DALMINE-COMO-VARESE-VALICO DEL GAGGIOLO E OPERE AD ESSO CONNESSE
CODICE CLUP: F11806002007
PROGETTO ESECUTIVO
TRATTA C
ANALISI PAESISTICA
USO ATTUALE DEL SUOLO - TAV. 2

IDENTIFICAZIONE ELABORATO				CONTRAENTE GENERALE			
FASE PROGETTUALE	AMBITO	TRATTA	CATEGORIA	OPERAZIONE	PARTE DI OPERA	TIPO ELABORATO	PROGRESSIVA
	EI	AM	CC	000	A100	120	US 002 A
REVISIONE ESTERNA	PEDELOMBARDA NUOVA S.p.A.						
DATA	REVISIONE	ELABORAZIONE PROGETTUALE					
14 marzo 2023	Bozza	PROGETTISTI					
Giugno 2023	Emissione	RESPONSABILE					
		INTEGRAZIONE					
		PRESTAZIONI					
		SPECIALISTICHE					
		PROGETTISTA					
CONCEDENTE	CONCESSIONARIO			PROGETTISTA			
CONCESSIONARI AUTOSTRADALI LOMBARDA	Autostrada Pademontana Lombardia			PROGER			

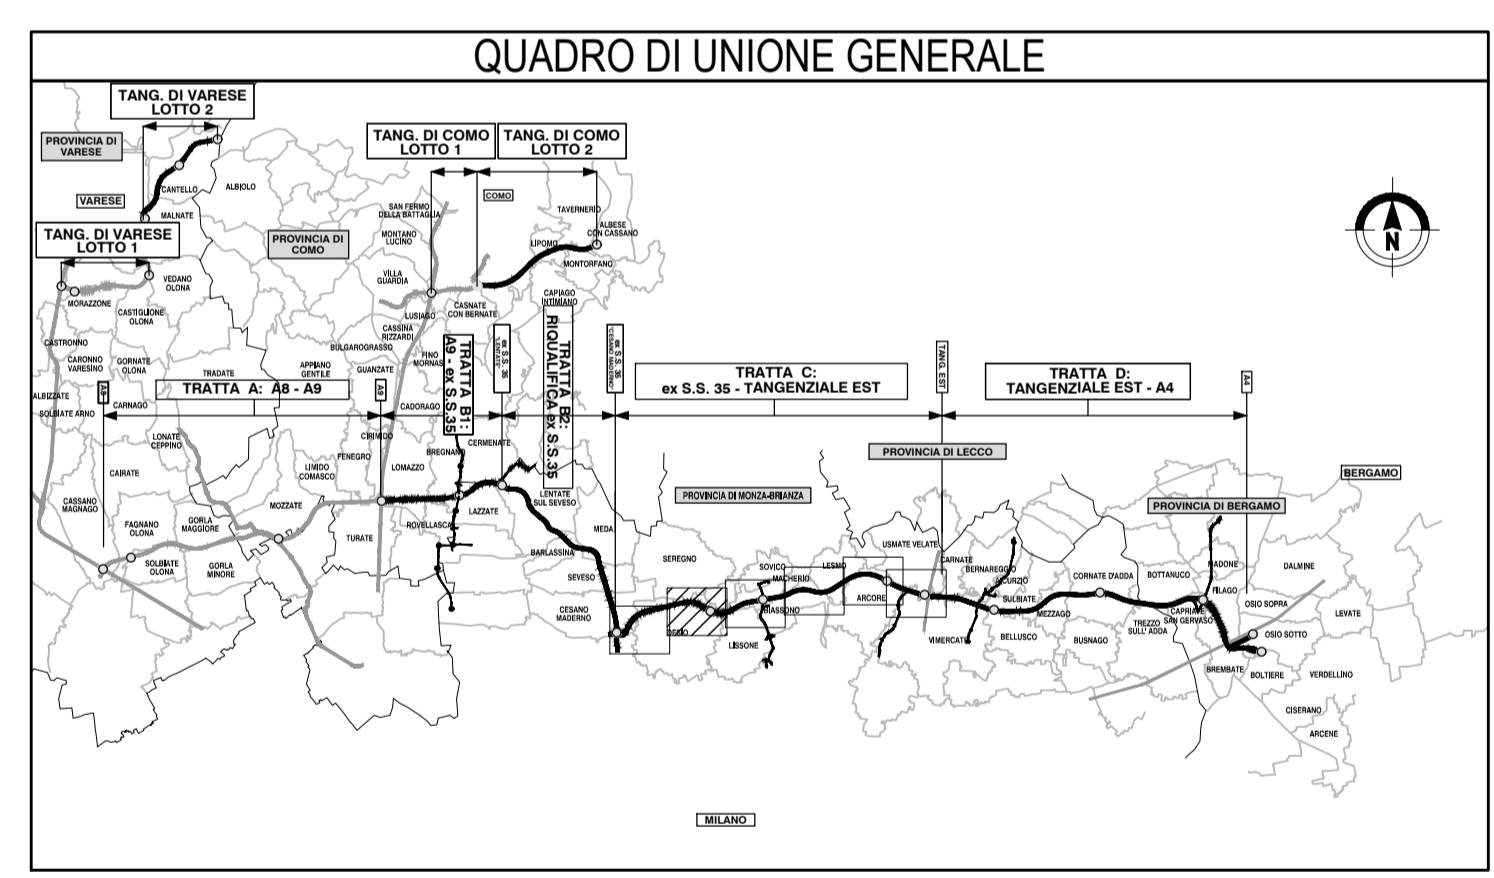