


LEGENDA

- Tracciato di progetto
- USO DEL SUOLO: MATRICE NATURALE**
- Cespuglieti con presenza di specie arbustive
- Boschi di latifoglie densità medio alta a ceduo
- Boschi misti densità medio alta governati ad alto fusto
- Formazioni ripariali
- Prati permanenti in assenza di specie arbustive
- Prati permanenti con presenza di specie arbustive
- USO DEL SUOLO: MATRICE AGRICOLA**
- Frutteti
- Colture orticole a pieno campo
- Seminativi arborati
- Seminativi semplici
- Colture floro vivaistiche a pieno campo
- Pioppeti
- USO DEL SUOLO: MATRICE ANTROPICA**
- Insediamenti industriali artigianali e commerciali
- Insediamenti impianti tecnologici
- Impianti di servizi pubblici e privati
- Cantieri
- Cave
- Cimiteri
- Impianti sportivi
- Aree degradate non utilizzate e non vegetate
- Aree verdi incolte
- Parchi e giardini
- Limiti amministrativi

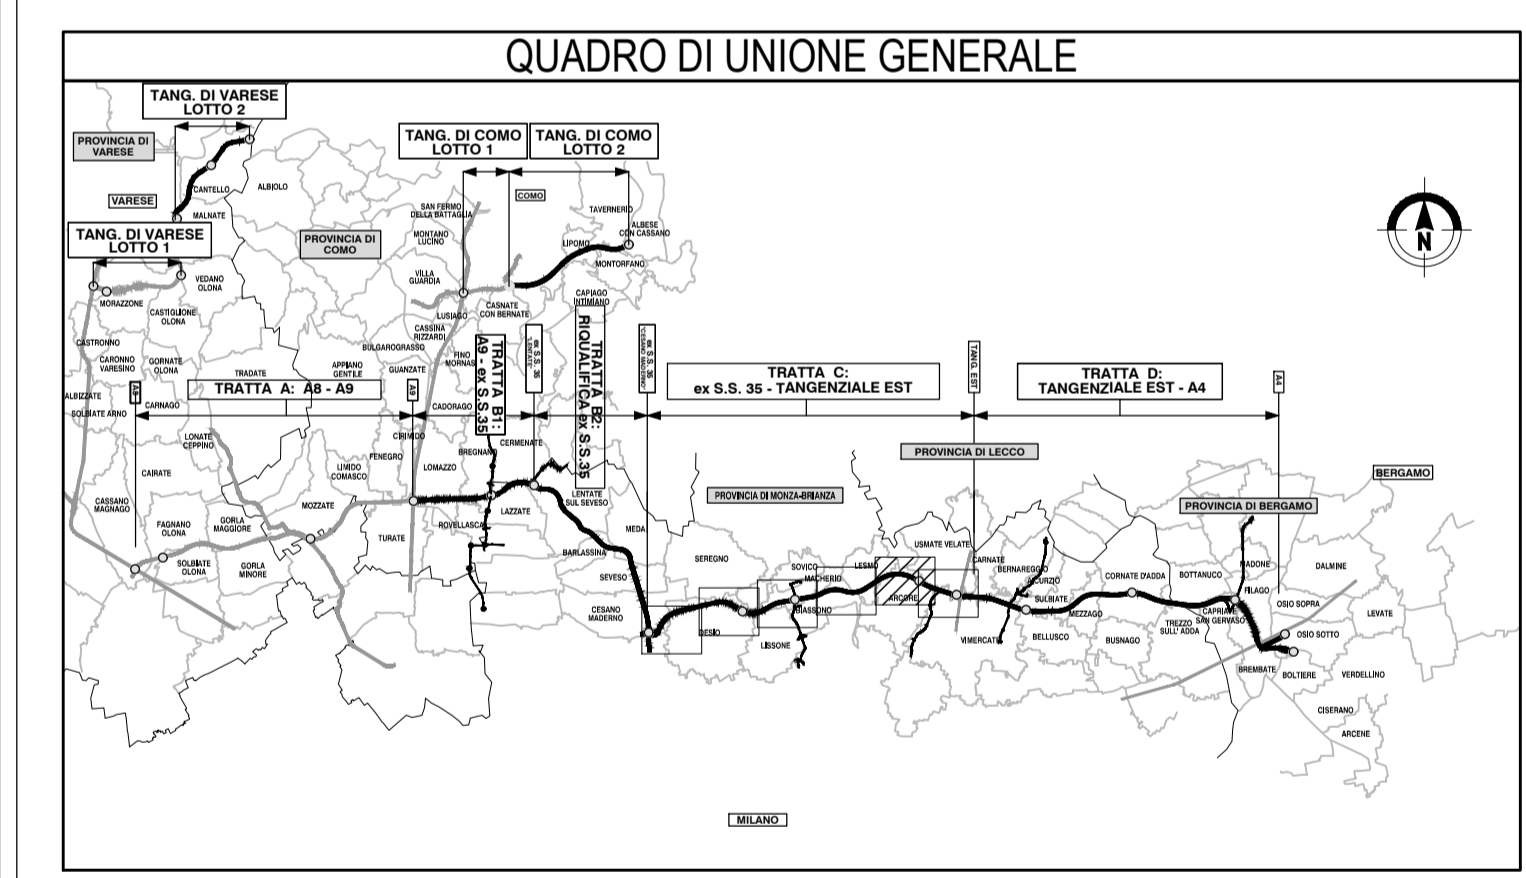

**COLLEGAMENTO AUTOSTRADALE
DALMINE-COMO-VARESE-VALICO DEL GAGGIOLO E OPERE AD ESSO CONNESSE**

CODICE CLUP: F118000027007

**PROGETTO ESECUTIVO
TRATTA C**

**ANALISI PAESISTICA
USO ATTUALE DEL SUOLO - TAV. 5**

IDENTIFICAZIONE ELABORATO				CONTRAENTE GENERALE			
FASE PROGETTUALE	AMBITO	TRATTA	CATEGORIA	OPERA	PARTE DI OPERA	PROIEZIONE	REVISIONE ESTERNA
	AM	CC	000	A100	120	US	005
DATA	Giugno 2023			SCALA	1:5000		
CONCEDENTE				CONCESSIONARIO			
CONCESSIONI AUTOSTRADALI LOMBARDE				Autostrada Padanotrentina Lombarda			
ELABORAZIONE PROGETTUALE				PROGETTISTA			
DATA		REVISIONE		PROGETTISTI		RESPONSABILE	
14 marzo 2023		Bozza		PROGER		Integratore	
Giugno 2023		Emissione		PROGER		SPECIALISTE	
				Ing. Carlo Lotti		Ing. M. Santoni	

