




- LEGENDA**
- Tracciato di progetto
  - USO DEL SUOLO: MATRICE NATURALE**
    - ▨ Cespuglieti con presenza di specie arbustive
    - ▨ Boschi di latifoglie densità medio alta a ceduo
    - ▨ Formazioni ripariali
    - ▨ Prati permanenti in assenza di specie arbustive
    - ▨ Prati permanenti con presenza di specie arbustive
  - USO DEL SUOLO: MATRICE AGRICOLA**
    - ▨ Frutteti
    - ▨ Colture orticole a pieno campo
    - ▨ Seminativi arborati
    - ▨ Seminativi semplici
    - ▨ Colture floro vivaistiche a pieno campo
    - ▨ Pioppeti
  - USO DEL SUOLO: MATRICE ANTROPICA**
    - ▨ Insediamenti industriali artigianali e commerciali
    - ▨ Insediamenti impianti tecnologici
    - ▨ Impianti di servizi pubblici e privati
    - ▨ Cantieri
    - ▨ Cave
    - ▨ Cimiteri
    - ▨ Impianti sportivi
    - ▨ Aree degradate non utilizzate e non vegetate
    - ▨ Aree verdi incolte
    - ▨ Parchi e giardini
  - Limiti amministrativi

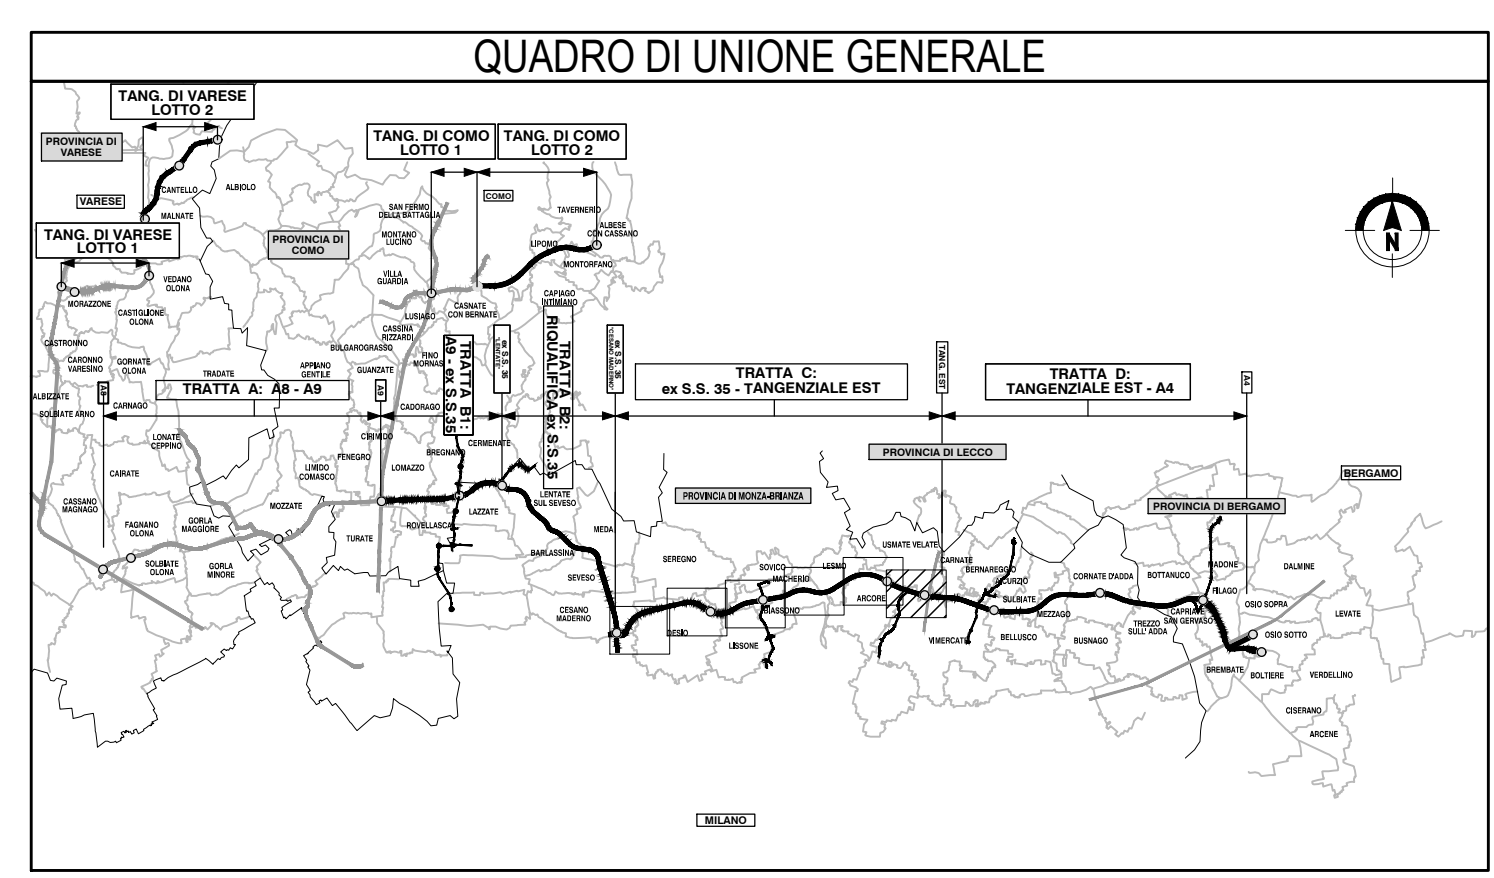

**COLLEGAMENTO AUTOSTRADALE  
DALMINE-COMO-VARESE-VALICO DEL GAGGIOLO E OPERE AD ESSO CONNESSE**

CODICE CLUP: F118060027007

**PROGETTO ESECUTIVO  
TRATTA C**

**ANALISI PAESISTICA  
USO ATTUALE DEL SUOLO - TAV. 6**

| IDENTIFICAZIONE ELABORATO           |                                 | CONTRAENTE GENERALE       |                  |
|-------------------------------------|---------------------------------|---------------------------|------------------|
| FASE PROGETTUALE                    | AMBITO                          | PEDELOMBARDA NUOVA S.p.A. |                  |
| TRATTA                              | CATEGORIA                       | DATA                      | REVISIONE        |
| OPERA                               | PARTE DI OPERA                  | 14 marzo 2023             | Bozza A01        |
| PROGNOSTICA                         | PROGNOSTICA                     | Giugno 2023               | Emissione A02    |
| REVISIONE ESTERNA                   | REVISIONE ESTERNA               |                           |                  |
| CC 0001A00                          | 120 US 006 A                    |                           |                  |
| DATA                                | Giugno 2023                     |                           |                  |
| SCALA                               | 1:5000                          |                           |                  |
| CONCEDENTE                          | CONCESSIONARIO                  | ELABORAZIONE PROGETTUALE  |                  |
| CONCESSIONARI AUTOSTRADALI LOMBARDE | Autostrada Pademontana Lombarda | PROGETTISTI               | RESPONSABILE     |
|                                     |                                 | PROGER                    | INTEGRAZIONE     |
|                                     |                                 | Arch. A. Kiper            | PRESTAZIONI      |
|                                     |                                 |                           | SPECIALISTICHE   |
|                                     |                                 |                           | Ing. Carlo Luzzi |
|                                     |                                 |                           | Ing. M. Lanza    |
|                                     |                                 |                           | Ing. M. Santucci |
|                                     |                                 | PROGETTISTA               |                  |
|                                     |                                 | PROGER                    |                  |

