


- LEGENDA**
- Tracciato di progetto
 - PAI DPCM 24 maggio 2001
 - Limite fascia A
 - Limite fascia B
 - Limite fascia C
- VINCOLI PAESAGGISTICI D.Lgs 42 del 2004**
- Aree di rispetto dei corsi d'acqua tutelati Art.142
 - Territori coperti da foreste e da boschi Art.142
 - Aree a vincolo idrogeologico Art.142
- AREE PROTETTE**
- Parchi naturali
 - Parchi locali di interesse sovracomunale
 - Nuclei di antica formazione
- VIABILITA'**
- Strade secondarie
 - Strade principali
 - Rete ferroviaria
 - Limiti amministrativi

CESANO MADERNO

DESIO

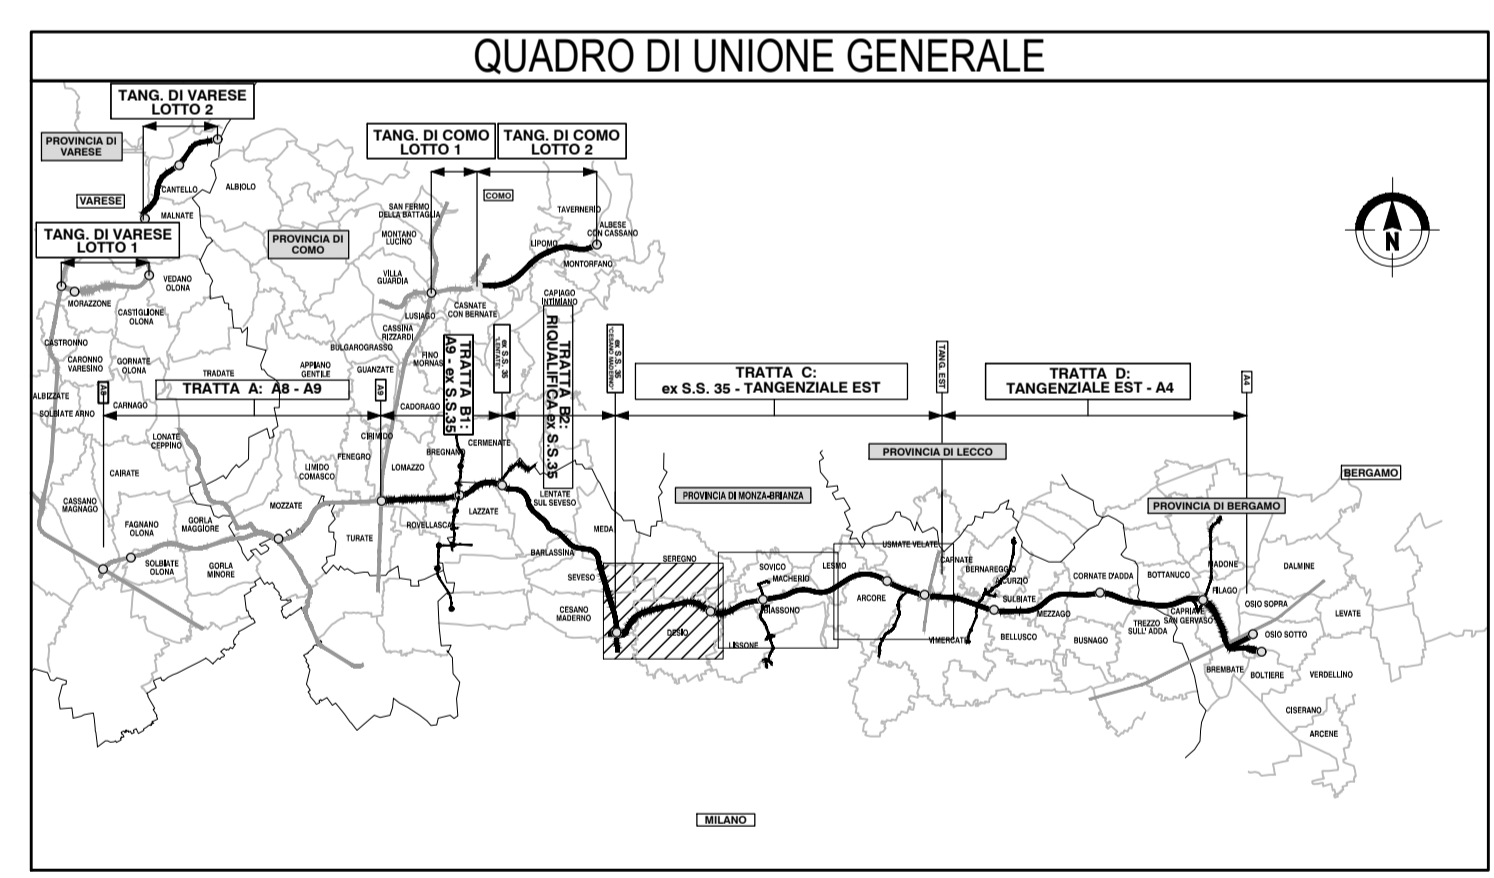

CONCESSIONI AUTOSTRADALI LOMBARDE

COLLEGAMENTO AUTOSTRADALE DALMINE-COMO-VARESE-VALICO DEL GAGGIOLO E OPERE AD ESSO CONNESSE

CODICE CLUP: F118060027007

PROGETTO ESECUTIVO TRATTA C

ANALISI PAESISTICA VINCOLI AMBIENTALI, PAESISTICI E AREE PROTETTE - TAV. 1

IDENTIFICAZIONE ELABORATO		CONTRAENTE GENERALE	
FASE PROGETTUALE	PROGETTO	PEDELOMBARDA NUOVA S.p.A.	
AMBITO	TRATTA	DATA	REVISIONE
CATEGORIA	OPERA	22 maggio 2023	Bozza A01
PARTE DI OPERA	TIPO ELABORATO	Giugno 2023	Emissione A02
PROGRESSIVA	PROGRESSIVA		
REVISIONE ESTERNA	REVISIONE ESTERNA		
01	120 VA 001 A		
DATA	Giugno 2023		
SCALA	1:10000		
CONCEDENTE	CONCESSIONARIO	PROGETTISTA	
CONCESSIONI AUTOSTRADALI LOMBARDE	Autospedale Pedemontana Lombarda	PROGETTISTI	
		RESPONSABILE INTEGRAZIONE PRESTAZIONI SPECIALISTICHE	
		Ing. Carlo Latorre	
		Ing. M. Latorre	
		Ing. M. Santoni	

