


- LEGENDA**
- Tracciato di progetto
  - PAI DPCM 24 maggio 2001
  - Limite fascia A
  - Limite fascia B
  - Limite fascia C
- VINCOLI PAESAGGISTICI D.Lgs 42 del 2004**
- Aree di rispetto dei corsi d'acqua tutelati Art.142
  - Territori coperti da foreste e da boschi Art.142
  - Aree a vincolo idrogeologico Art.142
- AREE PROTETTE**
- Parchi naturali
  - Parchi locali di interesse sovracomunale
  - Nuclei di antica formazione
- VIABILITA'**
- Strade secondarie
  - Strade principali
  - Rete ferroviaria
  - Limiti amministrativi

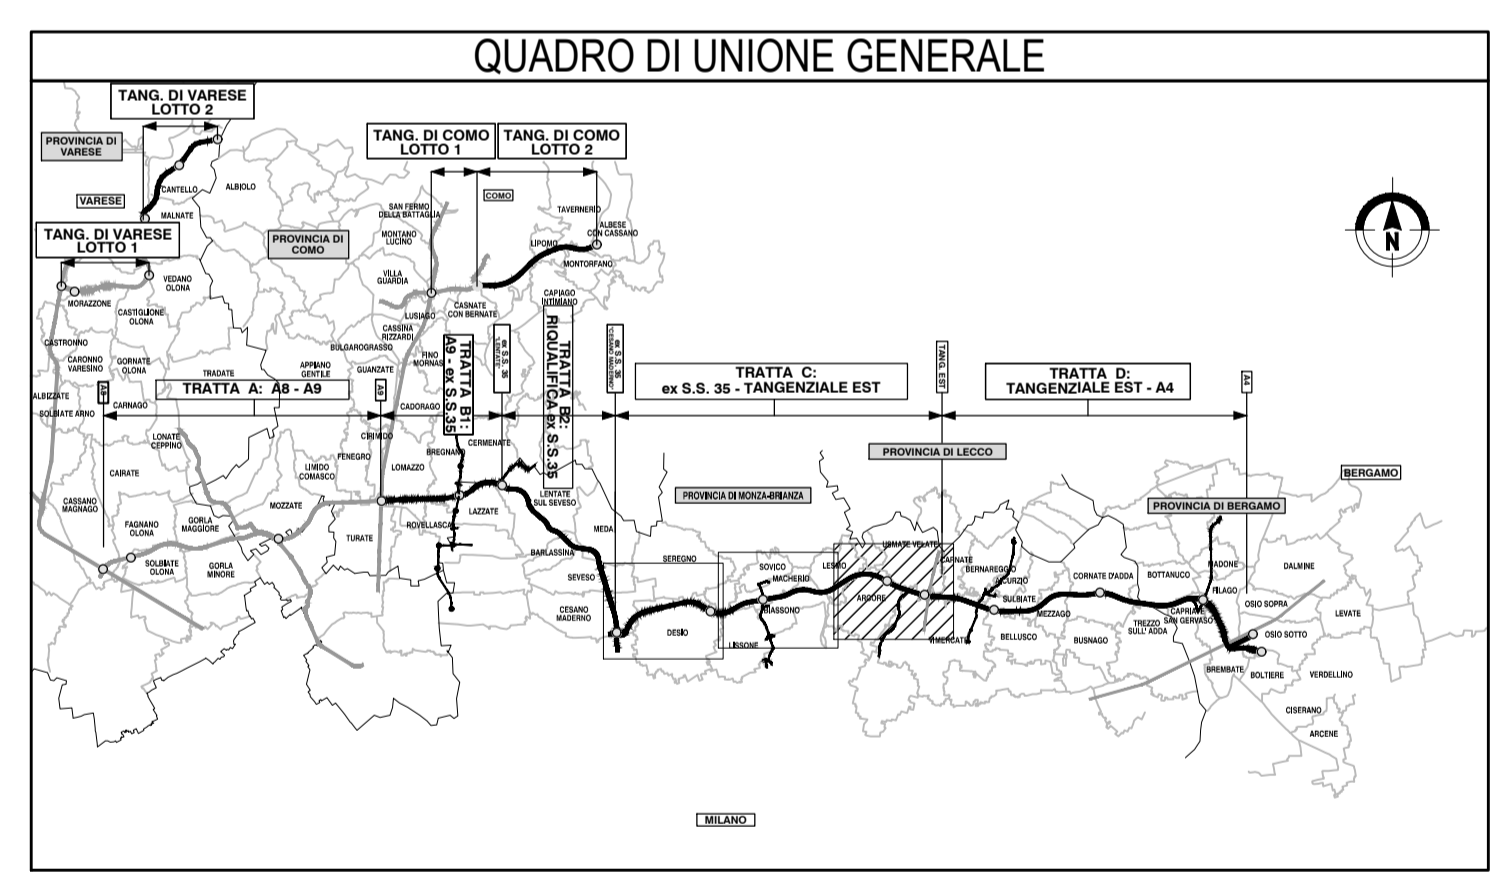

CONCESSIONI AUTOSTRADALI LOMBARDE

**COLLEGAMENTO AUTOSTRADALE DALMINE-COMO-VARESE-VALICO DEL GAGGIOLO E OPERE AD ESSO CONNESSE**

CODICE CLUP: F118060027007

**PROGETTO ESECUTIVO TRATTA C**

**ANALISI PAESISTICA VINCOLI AMBIENTALI, PAESISTICI E AREE PROTETTE - TAV. 3**

IDENTIFICAZIONE ELABORATO		CONTRAENTE GENERALE	
FASE PROGETTUALE	PROGETTO	PEDELOMBARDA NUOVA S.p.A.	
AMBITO	TRATTA	DATA	REVISIONE
CATEGORIA	OPERA	22 maggio 2023	Bozza A01
PARTE DI OPERA	TIPO ELABORATO	Giugno 2023	Emissione A02
PROGRESSIVA	PROGRESSIVA		
REVISIONE ESTERNA	REVISIONE ESTERNA		
AM	CC 000 AT00		
120	VA		
003	A		
DATA	Giugno 2023		
SCALA	1:10000		
CONCEDENTE	CONCESSIONARIO	PROGETTISTA	RESPONSABILE
CONCESSIONI AUTOSTRADALI LOMBARDE	Autobradia Pedemontana Lombarda	PROGER	PROGER
		Arch. A. Piva	Ing. M. Lanza
		Ing. M. Lanza	Ing. M. Santucci

