


LEGENDA

- Tracciato di progetto
- Confini Valle del Rio Pegorino
- Bufferzone Valle del Rio Pegorino
- Fiumi, torrenti, corsi d'acqua pubblici
- VIABILITA'**
- PCIR
- Strade secondarie
- Strade principali
- Rete ferroviaria
- Intersezioni stradali
- Autostrade
- Carta forestale - Perimetro di bosco
- Limiti amministrativi

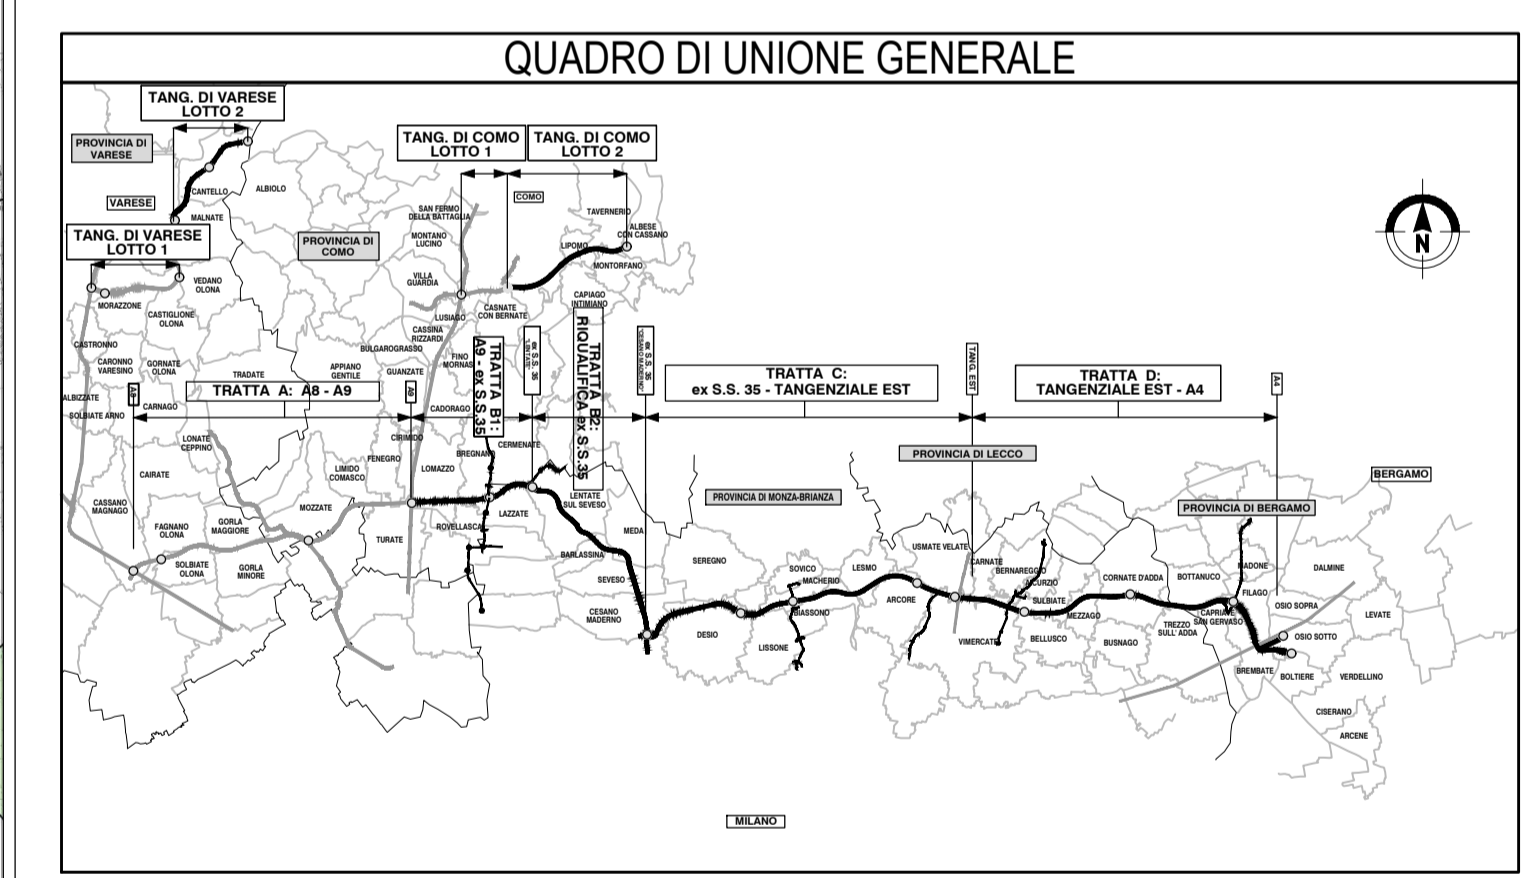


COLLEGAMENTO AUTOSTRADALE
DALMINE-COMO-VARESE-VALICO DEL GAGGIOLO E OPERE AD ESSO CONNESSE
CODICE C.U.P. F118060023001

PROGETTO ESECUTIVO
GENERALE DI PROGETTO

SITI DI IMPORTANZA COMUNITARIA
PLANIMETRIA D'INQUADRAMENTO DI AREA VASTA - VALLE DEL RIO PEGORINO

IDENTIFICAZIONE ELABORATO				CONTRAENTE GENERALE			
FASCE PROGETTUALE	AMBITO	CATEGORIA	OPERA	PEDELOMBARDA NUOVA S.p.A.			
AM	GE	000	GE00	ELABORAZIONE PROGETTUALE			
DATA	REVISIONE			PROGETTISTI			
Giugno 2023	Bozza			PROGER s.p.a.			
Giugno 2023	Emissione			RESPONSABILE			
				INTEGRAZIONE			
				PRESTAZIONI			
				SPECIALISTICHE			
				PROGETTISTA			
				PROGER s.p.a.			
				Ing. M. Santoni			
				Ing. M. Santoni			
				Ing. M. Santoni			

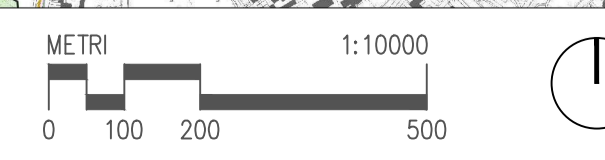

Il presente documento non potrà essere copiato, riprodotto o altrimenti pubblicato in tutto o in parte senza il consenso scritto di Autostrade Pademontane Lombarda S.p.A. Ogni utilizzo non autorizzato sarà perseguito a norma di legge. This document may not be copied, reproduced or published either in part or entirely without the written permission of Autostrade Pademontane Lombarda S.p.A. Unauthorized use will be prosecuted by law.