


LEGENDA

- Tracciato di progetto
- Confini Valle del Boschi delle Groane
- Fiumi, torrenti, corsi d'acqua pubblici
- VIABILITA'**
- PCIR
- Strade secondarie
- Strade principali
- Rete ferroviaria
- Intesezioni stradali
- Autostrade
- Carta forestale - Perimetro di bosco
- Limiti amministrativi

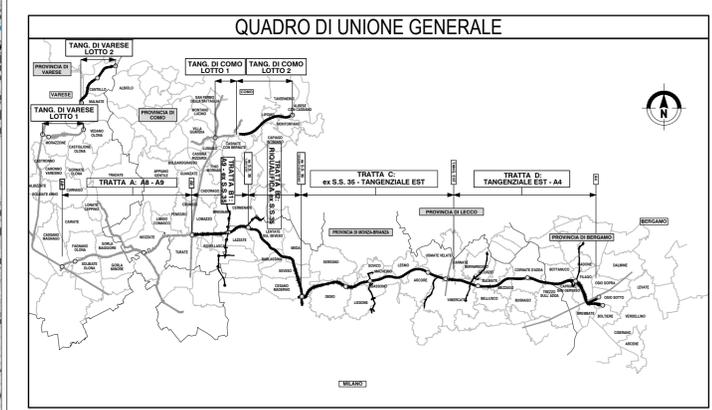

COLLEGAMENTO AUTOSTRADALE
DALMINE-COMO-VARESE-VALICO DEL GAGGIOLO E OPERE AD ESSO CONNESSE
CODICE C.U.P. F118060020007

PROGETTO ESECUTIVO
GENERALE DI PROGETTO

SITI DI IMPORTANZA COMUNITARIA
PLANIMETRIA D'INQUADRAMENTO DI AREA VASTA - BOSCHI DELLE GROANE

IDENTIFICAZIONE ELABORATO				CONTRAENTE GENERALE																					
FASCE PROGETTUALI	AMBITO	TRATTA	CATEGORIA	OPERA	PARTE DI OPERA	TIPO ELABORATO	REVISIONE ESTERNA																		
	AM	GE	000	GE	000	124	IN 003 A																		
DATA Giugno 2023				CONTRAENTE GENERALE PEDELOMBARDA NUOVA S.p.A.																					
SCALA 1:10000				REVISIONE																					
				<table border="1" style="width: 100%; border-collapse: collapse;"> <thead> <tr> <th>DATA</th> <th>REVISIONE</th> <th>ELABORAZIONE PROGETTUALE</th> </tr> </thead> <tbody> <tr> <td>7 Aprile 2023</td> <td>Bozza</td> <td>PROGETTISTI</td> </tr> <tr> <td>Giugno 2023</td> <td>Emissione</td> <td>RESPONSABILE</td> </tr> <tr> <td></td> <td></td> <td>INTEGRAZIONE</td> </tr> <tr> <td></td> <td></td> <td>PRESTAZIONI</td> </tr> <tr> <td></td> <td></td> <td>SPECIALISTICHE</td> </tr> </tbody> </table>				DATA	REVISIONE	ELABORAZIONE PROGETTUALE	7 Aprile 2023	Bozza	PROGETTISTI	Giugno 2023	Emissione	RESPONSABILE			INTEGRAZIONE			PRESTAZIONI			SPECIALISTICHE
DATA	REVISIONE	ELABORAZIONE PROGETTUALE																							
7 Aprile 2023	Bozza	PROGETTISTI																							
Giugno 2023	Emissione	RESPONSABILE																							
		INTEGRAZIONE																							
		PRESTAZIONI																							
		SPECIALISTICHE																							
CONCEDENTE				PROGETTISTA																					



Il presente documento non potrà essere copiato, riprodotto o altrimenti pubblicato in tutto o in parte senza il consenso scritto di Autostrade Pedemontane Lombardie S.p.A. Ogni utilizzo non autorizzato sarà perseguito a norma di legge. This document may not be copied, reproduced or published either in part or entirely without the written permission of Autostrade Pedemontane Lombardie S.p.A. Unauthorized use will be prosecuted by law.