LENTATE SUL SEVESO
MEDA
BARLASSINA
SEVESO
CESANO MADERNO
IDESIO
LISSONE
BIASSONO

LEGENDA

- Tracciato di progetto
- Perimetri SIC
- Buffer zone SIC
- Fiumi, torrenti, corsi d'acqua pubblici

VIABILITÁ

- PCIR
- Strade Secondarie
- Strade Principali
- Rete Ferroviaria
- Intersezioni Stradali
- Autostrade
- Carta forestale - Perimetro di bosco
- Limiti amministrativi

METRI 1: 25000
0 250 500 1250

01 Tipologie progettuali e ambiente tutelato - Viabilità secondaria
Fonte Geoportale Lombardia aggiornato al 2022

QUADRO DI UNIONE GENERALE

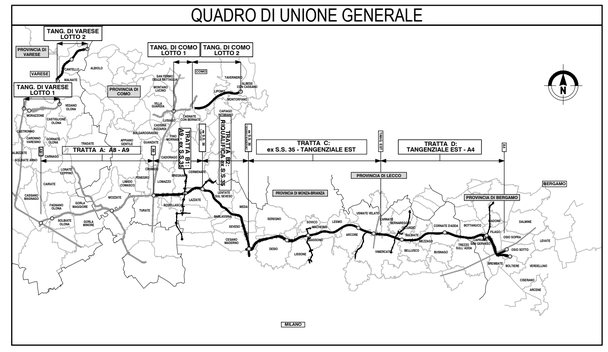

CONCESSIONI AUTOSTRADALI LOMBARDE
Autostrada Pedemontana Lombarda

COLLEGAMENTO AUTOSTRADALE
DALMINE-COMO-VARESE-VALICO DEL GAGGIOLO E OPERE AD ESSO CONNESSE

CODICE C.U.P.: F11B06000270007

PROGETTO ESECUTIVO
GENERALE DI PROGETTO

SITI DI IMPORTANZA COMUNITARIA
TIPOLOGIE PROGETTUALI E AMBIENTE TUTELATO - VIABILITÀ SECONDARIA

IDENTIFICAZIONE ELABORATO

FASE PROGETTUALE	AMBITO	WBS TRATTA	CATEGORIA	OPERA	PARTE DI OPERA	TIPO ELABORATO	PROGRESSIVA	REVISIONE ESTERNA
E	AM	GE	000	GE00	124	TV	004	A

DATA Giugno 2023
SCALA 1:25000

CONTRAENTE GENERALE

PEDELOMBARDA NUOVA S.c.p.A.

DATA	REVISIONE	
7 Aprile 2023	Bozza	A01
Giugno 2023	Emissione	A02

ELABORAZIONE PROGETTUALE

PROGETTISTI
Proger s.p.a.
PROGER
Arch.A.Nper

RESPONSABILE INTEGRAZIONE PRESTAZIONI SPECIALISTICHE
Ing. Carlo Lisbon
Ing. M.Lanosa
Ing. M.Sandrucci

CONCEDENTE

CONCESSIONI AUTOSTRADALI LOMBARDE

CONCESSIONARIO

Autostrada Pedemontana Lombarda

PROGETTISTA

PROGER ROCKSOIL

Il presente documento non potrà essere copiato, riprodotto o altrimenti pubblicato in tutto o in parte senza il consenso scritto di Autostrada Pedemontana Lombarda S. p. A. Ogni utilizzo non autorizzato sarà perseguito a norma di legge.
This document may not be copied, reproduced or published either in part or entirely without the written permission of Autostrada Pedemontana Lombarda S. p. A. Unauthorized use will be persecuted by law.