


LEGENDA

- Tracciato di progetto
- Confini Valle del Rio Pegorino
- Bufferzone Valle del Rio Pegorino
- Boschi di latifoglie densità medio alta
- Boschi conifere densità medio alta
- Cespuglieti
- AREE PROTETTE**
- Aree prioritarie intervento API
- Siti Importanza Comunitaria
- Parchi locali di interesse sovracomunale
- Parchi naturali
- Parchi regionali nazionali
- Limiti amministrativi

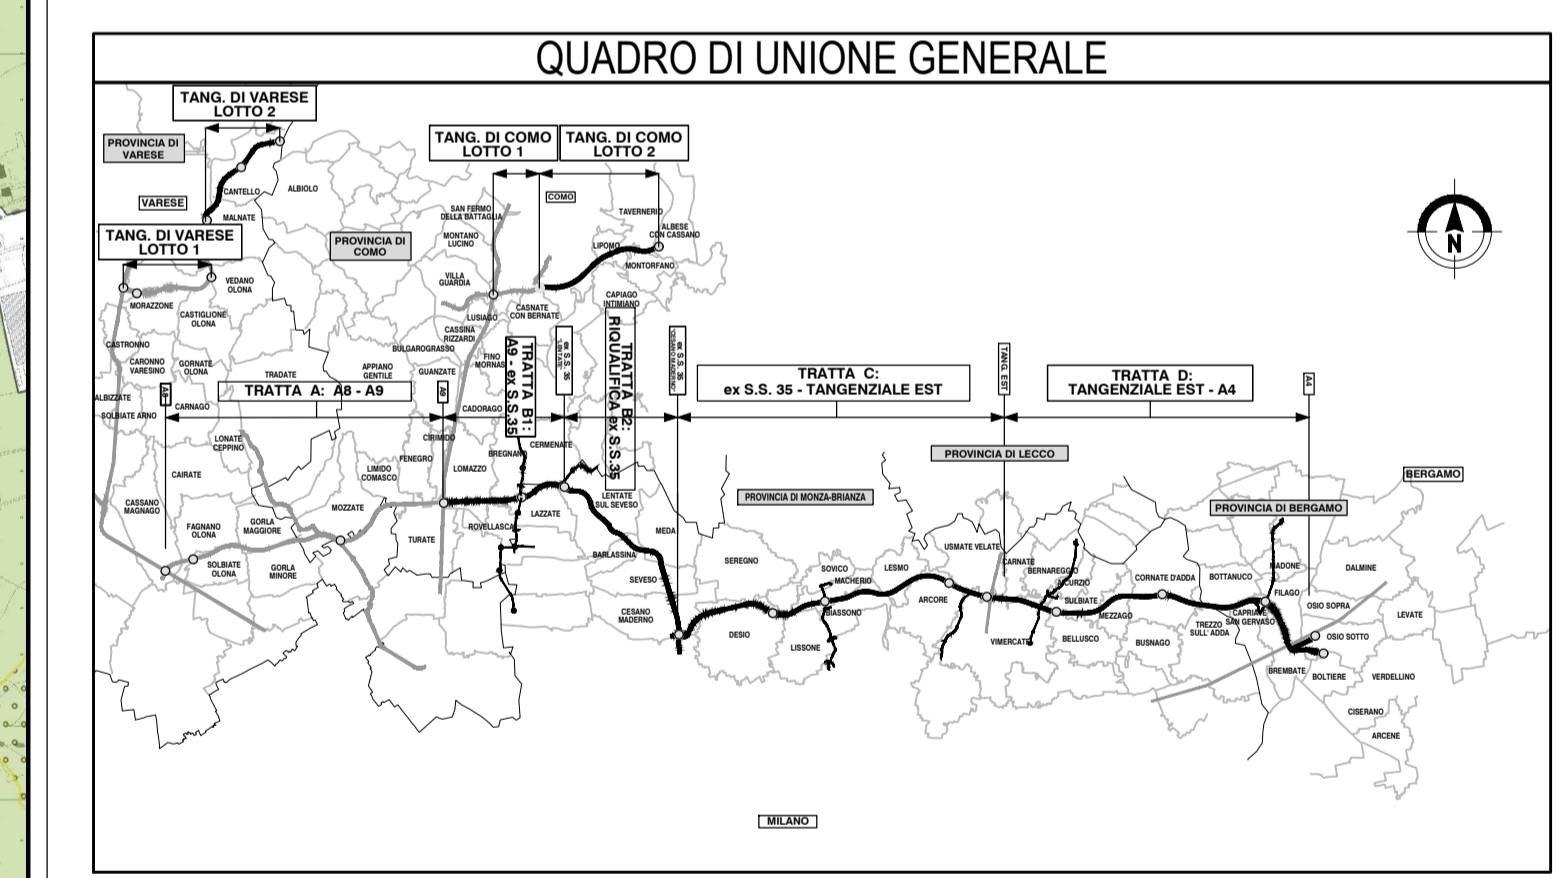


**COLLEGAMENTO AUTOSTRADALE
DALMINE-COMO-VARESE-VALICO DEL GAGGIOLO E OPERE AD ESSO CONNESSE**

CODICE C.U.P.P. F118060027001

**PROGETTO ESECUTIVO
GENERALE DI PROGETTO**

**SITI DI IMPORTANZA COMUNITARIA
CARTA DELLE VEGETAZIONE, DEGLI HABITAT E DELLE VALENZE FAUNISTICHE
VALLE DEL RIO PEGORINO**

IDENTIFICAZIONE ELABORATO				CONTRAENTE GENERALE			
FASE PROGETTUALE	AMBITO	CATEGORIA	OPERA	PEDELOMBARDA NUOVA S.c.p.A.			
AM	GE	000	GE00				
DATA	REVISIONE	ELABORAZIONE PROGETTUALE					
Giugno 2023	Bozza	PROGETTISTI					
7 Aprile 2023	Bozza	PROGR s.p.a.					
Giugno 2023	Emissione	RESPONSABILE					
		INTEGRAZIONE					
		PRESTAZIONI					
		SPECIALISTICHE					
		Ing. Carlo Lazzari					
CONCEDENTE				CONCESSIONARIO			
CONCESSIONARI AUTOSTRADALI LOMBARDE				Autostrade Pedemontane Lombarde			
				PROGETTISTA			
				PROGR s.p.a.			

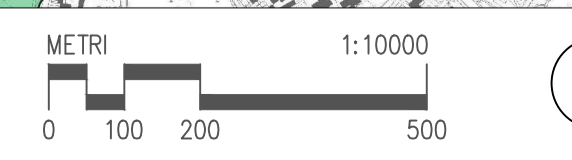

Il presente documento non potrà essere copiato, riprodotto o altrimenti pubblicato in tutto o in parte senza il consenso scritto di Autostrade Pedemontane Lombarde S.p.A. Ogni utilizzo non autorizzato sarà punito a norma di legge. This document may not be copied, reproduced or published either in part or entirely without the written permission of Autostrade Pedemontane Lombarde S.p.A. Unauthorized use will be prosecuted by law.