


LEGENDA

- Tracciato di progetto
- Confini Valle del Rio Cantalupo
- Bufferzone Valle del Rio Cantalupo
- Boschi di latifoglie densità medio alta
- Boschi conifere densità medio alta
- Cespuglieti
- AREE PROTETTE**
- Aree prioritarie intervento API
- Siti Importanza Comunitaria
- Parchi locali di interesse sovracomunale
- Parchi naturali
- Parchi regionali nazionali
- Limiti amministrativi

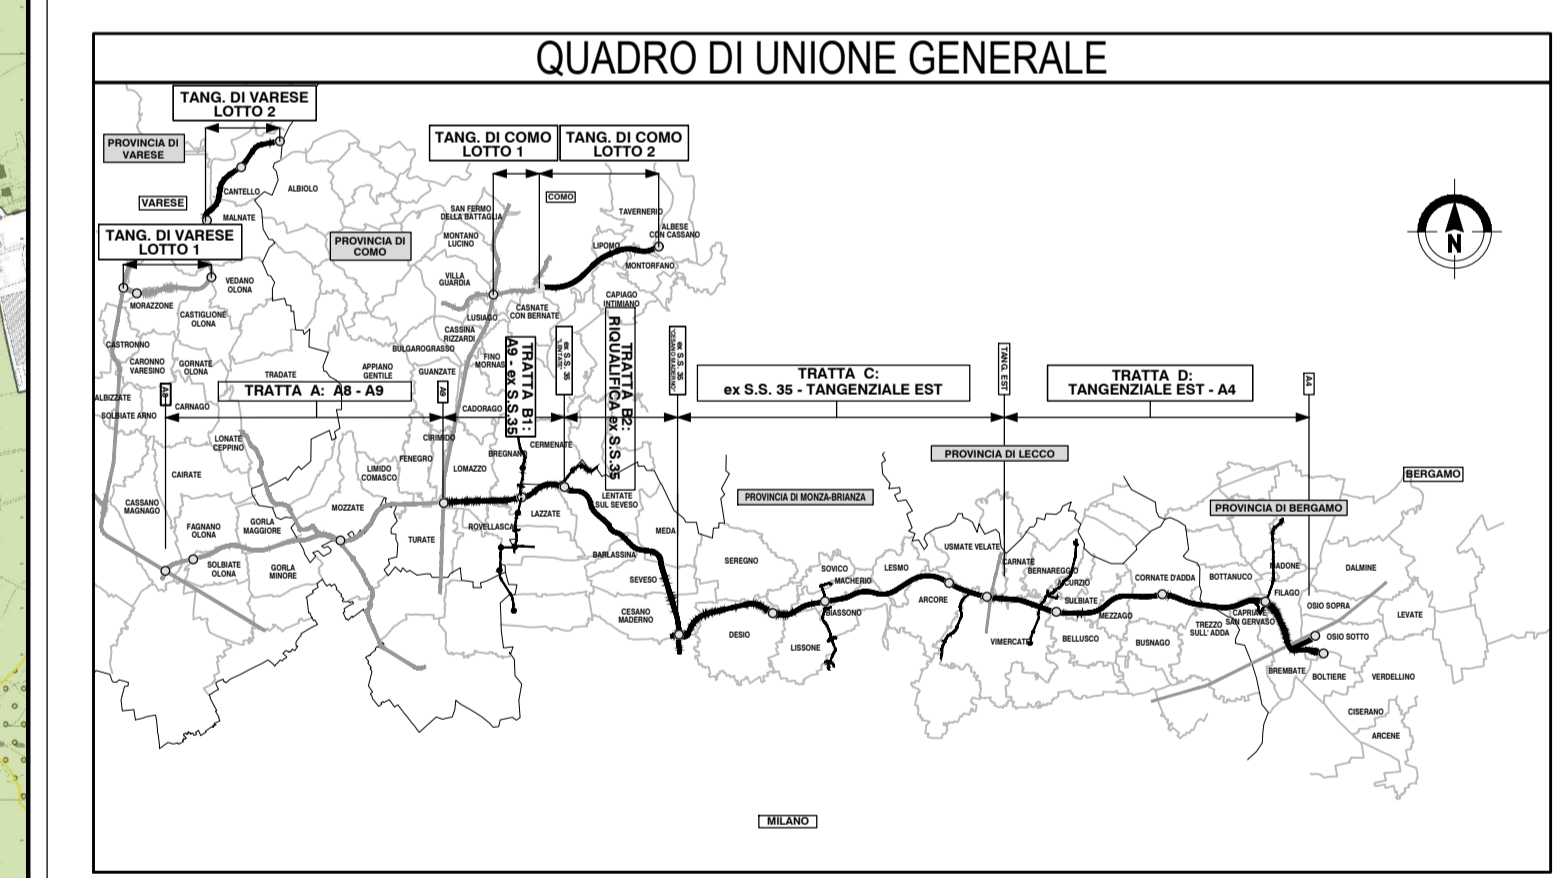


**COLLEGAMENTO AUTOSTRADALE
DALMINE-COMO-VARESE-VALICO DEL GAGGIOLO E OPERE AD ESSO CONNESSE**

CODICE C.U.P. F118060027001

**PROGETTO ESECUTIVO
GENERALE DI PROGETTO**

**SITI DI IMPORTANZA COMUNITARIA
CARTA DELLE VEGETAZIONE, DEGLI HABITAT E DELLE VALENZE FAUNISTICHE
VALLE DEL RIO CANTALUPO**

IDENTIFICAZIONE ELABORATO				CONTRAENTE GENERALE			
FASE PROGETTUALE	AMBITO	CATEGORIA	OPERA	PEDELOMBARDA NUOVA S.c.p.A.			
AM	GE	000	GE00				
124	VH	003	A				
DATA Giugno 2023 SCALA 1:10000				REVISIONE 7 Aprile 2023 Bozza A01 Giugno 2023 Revisione A02		ELABORAZIONE PROGETTUALE PROGETTISTI Proger s.p.a. RESPONSABILE INTEGRAZIONI PRESTAZIONI SPECIALISTICHE Ing. Carlo Lippi	
CONCEDENTE CONCESSIONI AUTOSTRADALI LOMBARDE				CONCESSIONARIO Autostrade Pedemontane Lombardie		PROGETTISTA PROGER s.p.a. Arch. A. Kiper Ing. M. Lanza Ing. M. Santucci	

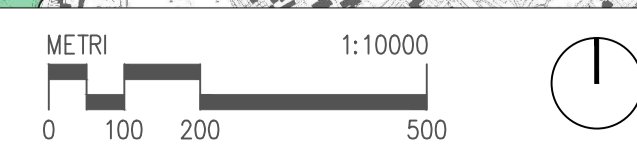

Il presente documento non potrà essere copiato, riprodotto o altrimenti pubblicato in tutto o in parte senza il consenso scritto di Autostrade Pedemontane Lombardie S.p.A. Ogni utilizzo non autorizzato sarà perseguito a norma di legge. This document may not be copied, reproduced or published either in part or entirely without the written permission of Autostrade Pedemontane Lombardie S.p.A. Unauthorized use will be prosecuted by law.