
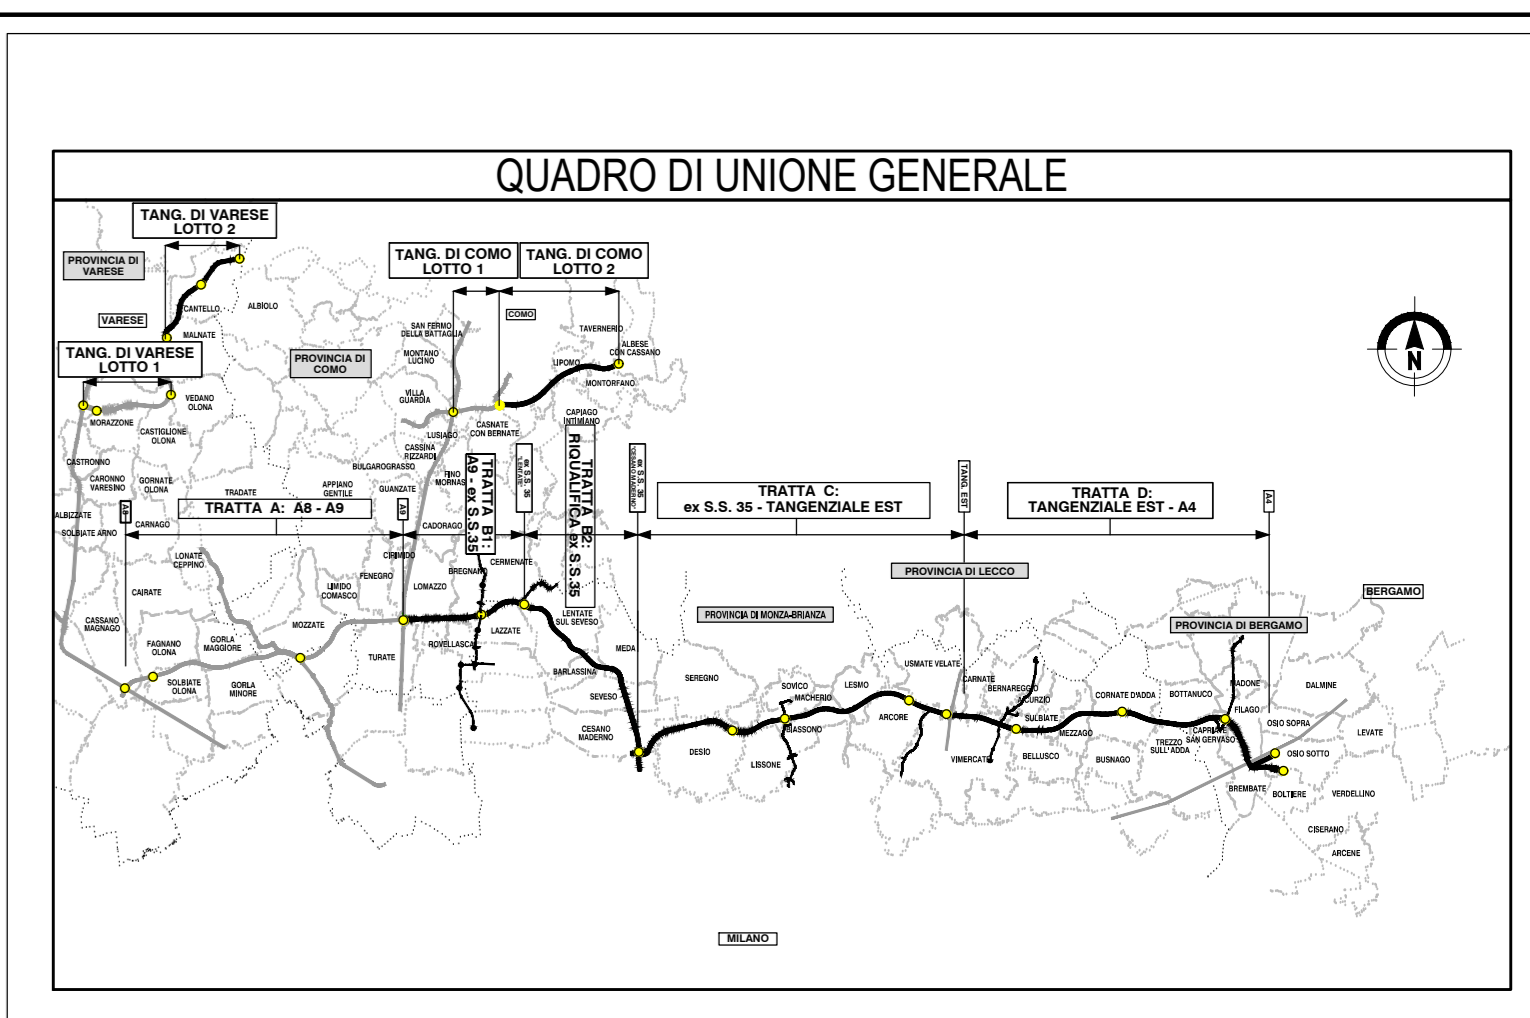
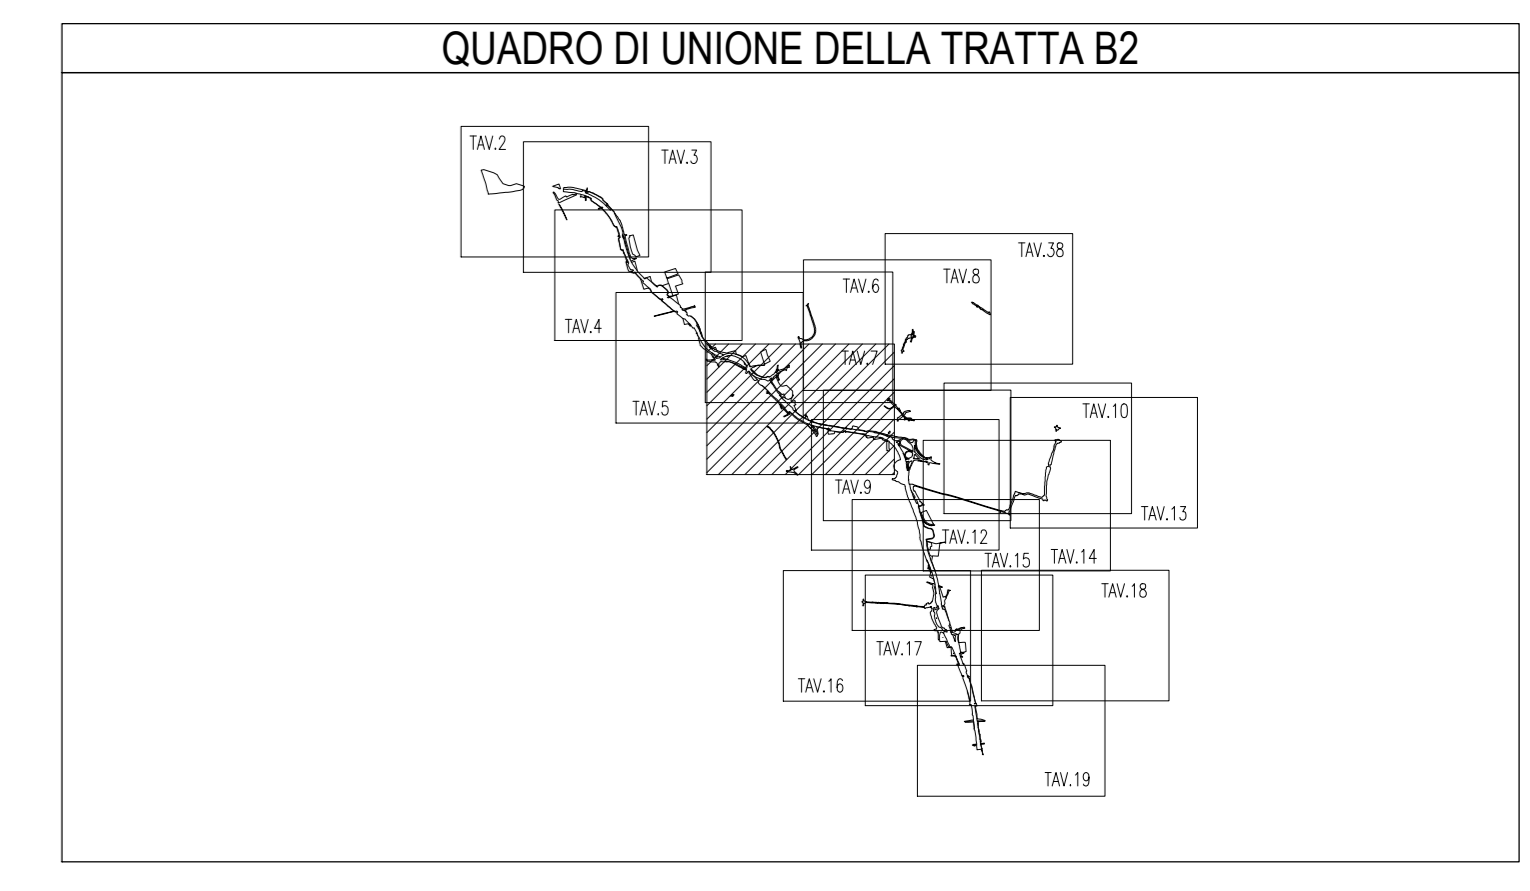


LEGENDA		
GRUPPO	COLORE	DESCRIZIONE
ESISTENTE		CORSI D'ACQUA
		STRADE PUBBLICHE
		FERROVIE
STRADE ESISTENTI		STRADE PUBBLICHE RILEVATE
		SEDE AUTOSTRADA SU STRADA PUBBLICA
		MITIGAZIONE AMBIENTALE SU STRADA PUBBLICA
		DEVIAZIONE STRADA SU STRADA PUBBLICA
ESPROPRI		AREE DA ESPROPRIARE PER SEDE AUTOSTRADA PEDEMONTANA LOMBARDA
		AREE DA ESPROPRIARE PER DEVIAZIONE STRADE
		AREE DA ESPROPRIARE PER DEVIAZIONE CORSI D'ACQUA
		AREE DA ESPROPRIARE PER OPERE DI MITIGAZIONE AMBIENTALE
		FABBRICATI CENSITI IN CATASTO IN DEMOLIZIONE
		FABBRICATI NON CENSITI IN CATASTO IN DEMOLIZIONE
		FABBRICATI DI PROPRIETA' APL IN DEMOLIZIONE
ASSESSIMENTI		AREE DA ESPROPRIARE PER RISOLUZIONE INTERFERENZE
		SERVITU' DI PASSO
		SERVITU' PER RISOLUZIONE INTERFERENZE
ALTRI TITOLI		SERVITU' PER TIRANTI
		AREE DA OCCUPARE TEMPORANEAMENTE
		AREE IN ESPROPRIO PROGETTO 2009/2010 NON PIU' INTERESSATE
		AREE IN SERVIZIO PROGETTO 2009/2010 NON PIU' INTERESSATE
	AREE IN OCCUPAZIONE TEMPORANEA PROGETTO 2009/2010 NON PIU' INTERESSATE	
		FASCIA DI RISPETTO STRADALE

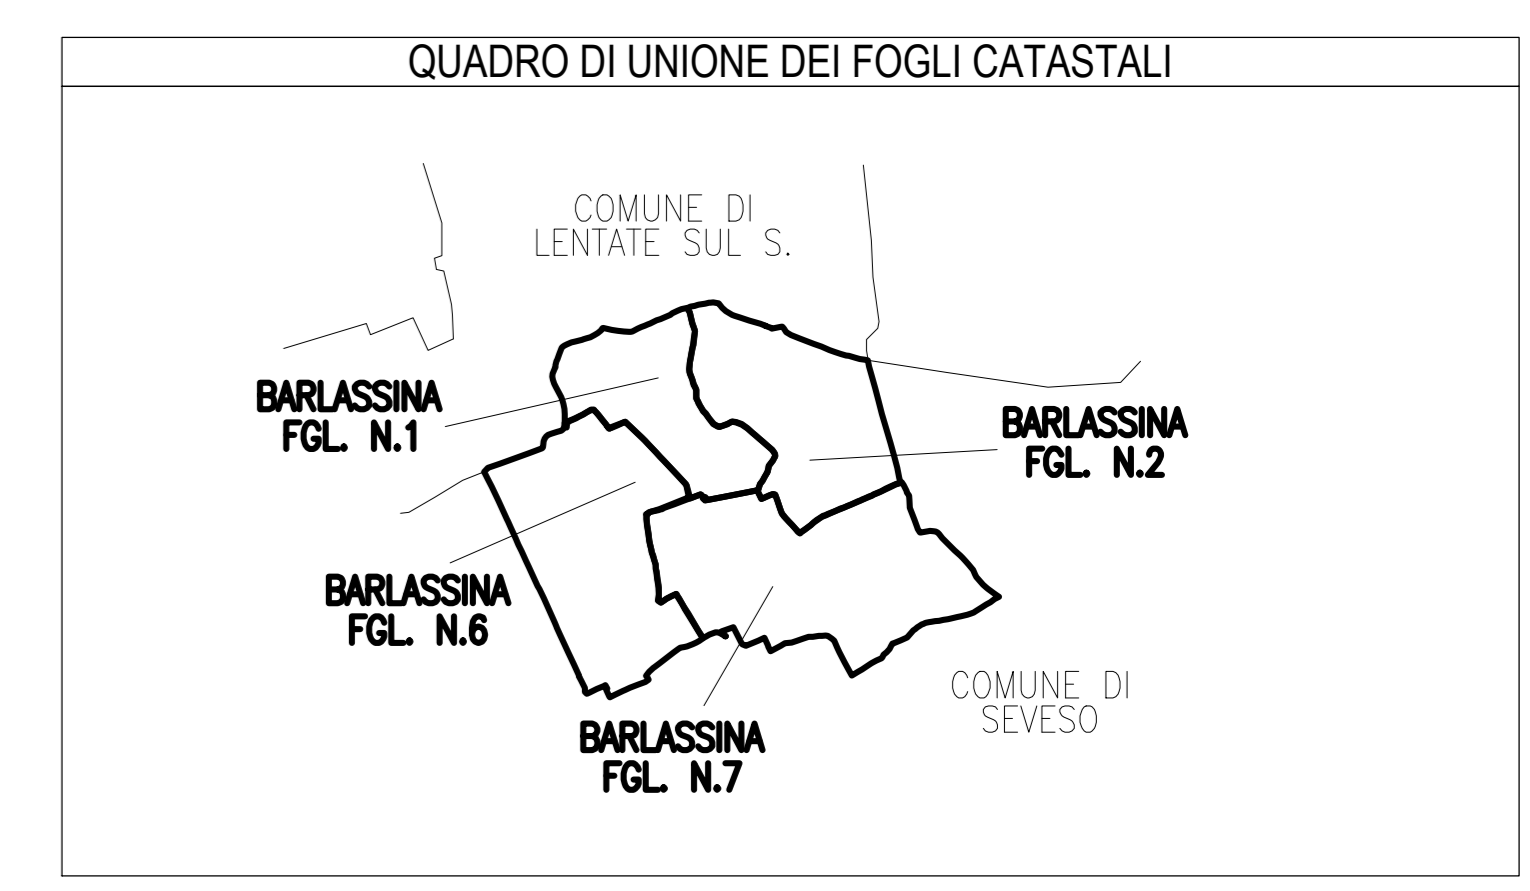

CONCESSIONARIA
**COLLEGAMENTO AUTOSTRADALE
 DALMINE-COMO-VARESE-VALICO DEL GAGGIOLIO E OPERE AD ESSO CONNESSE**
**PROGETTO ESECUTIVO
 TRATTA B2**
 ESPROPRI
 ESPROPRI TRATTA B2
 PIANI PARTICELLARI
 PIANO PARTICELLARE GRAFICO - COMUNE DI BARLASSINA

IDENTIFICAZIONE ELABORATO		CONTRAENTE GENERALE	
FASE PROGETTUALE ANNO TRATTA CATEGORIA OPERA PIANO PARTICELLARE TIPO ELABORAZIONE PROCEDURA REGIONE DESTINATA	DATA REVISIONE ELABORAZIONE PROGETTUALE RESPONSABILE INTERAZIONE PRESTAZIONE SPECIALISTICA ING. CARLO LARONI	PEDELOMBARDA NUOVA S.p.A.	DATA REVISIONE ELABORAZIONE PROGETTUALE RESPONSABILE INTERAZIONE PRESTAZIONE SPECIALISTICA ING. CARLO LARONI
E ES B2 000 GE00 000 PL 006 A	DATA 31/08/2023 SCALA 1:2000	CONCESSIONARIA PEDELOMBARDA NUOVA S.p.A.	PROGETTISTA ING. CARLO LARONI

PROVINCIA DI MILANO
 COMUNE DI BARLASSINA
 Scala di 1:2000