
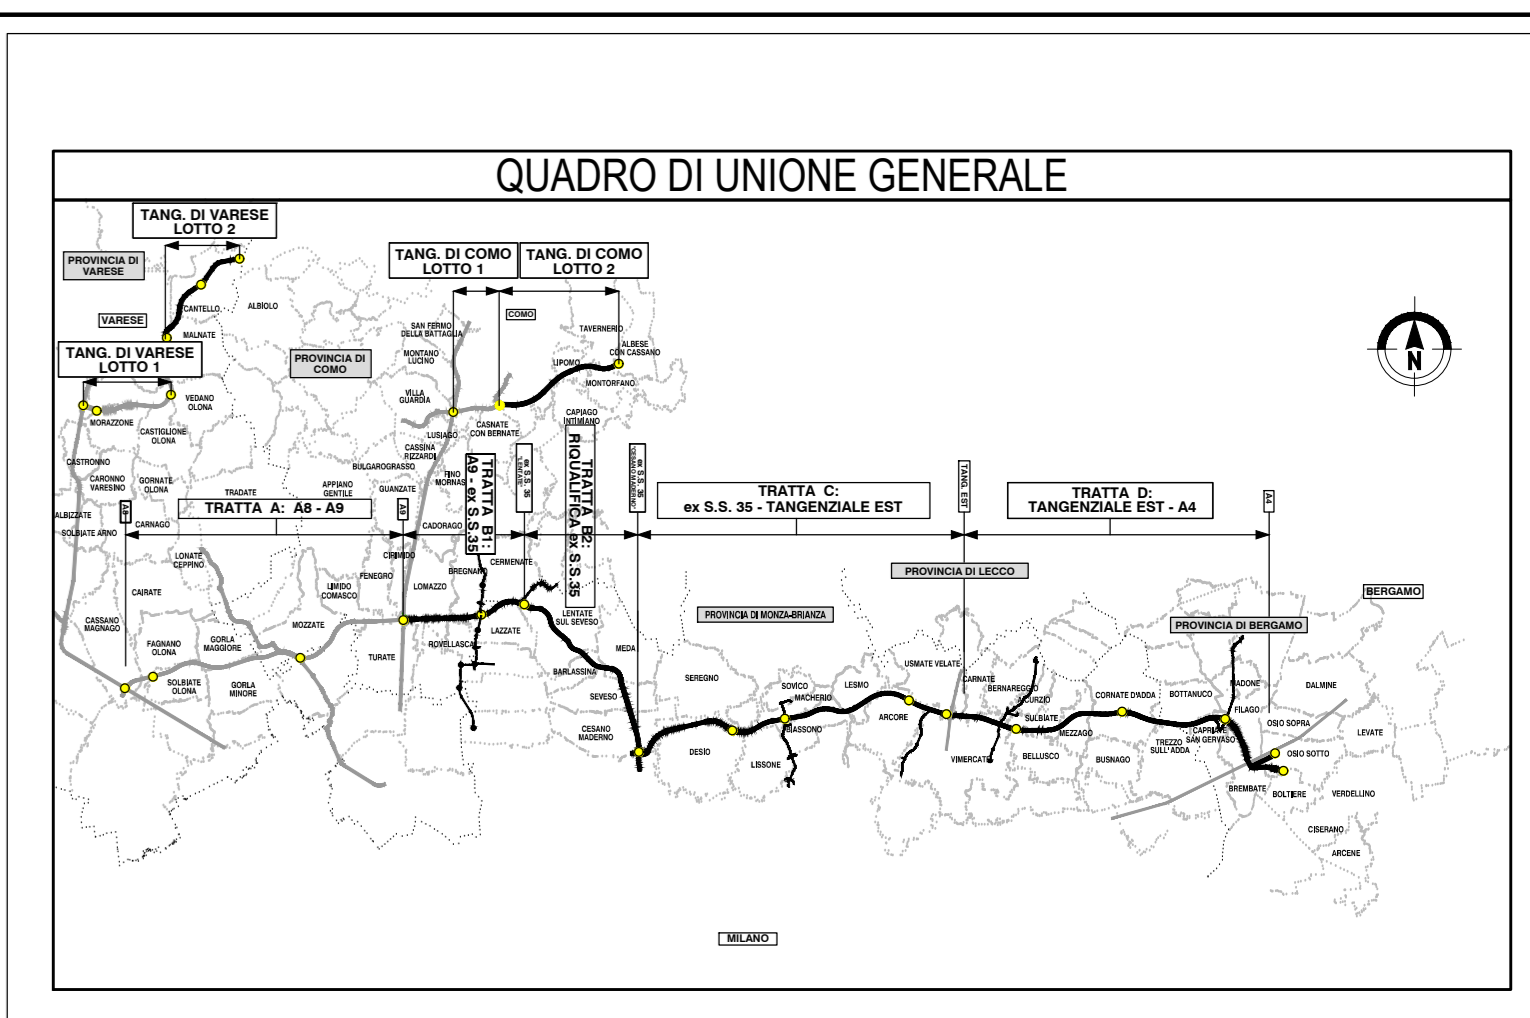
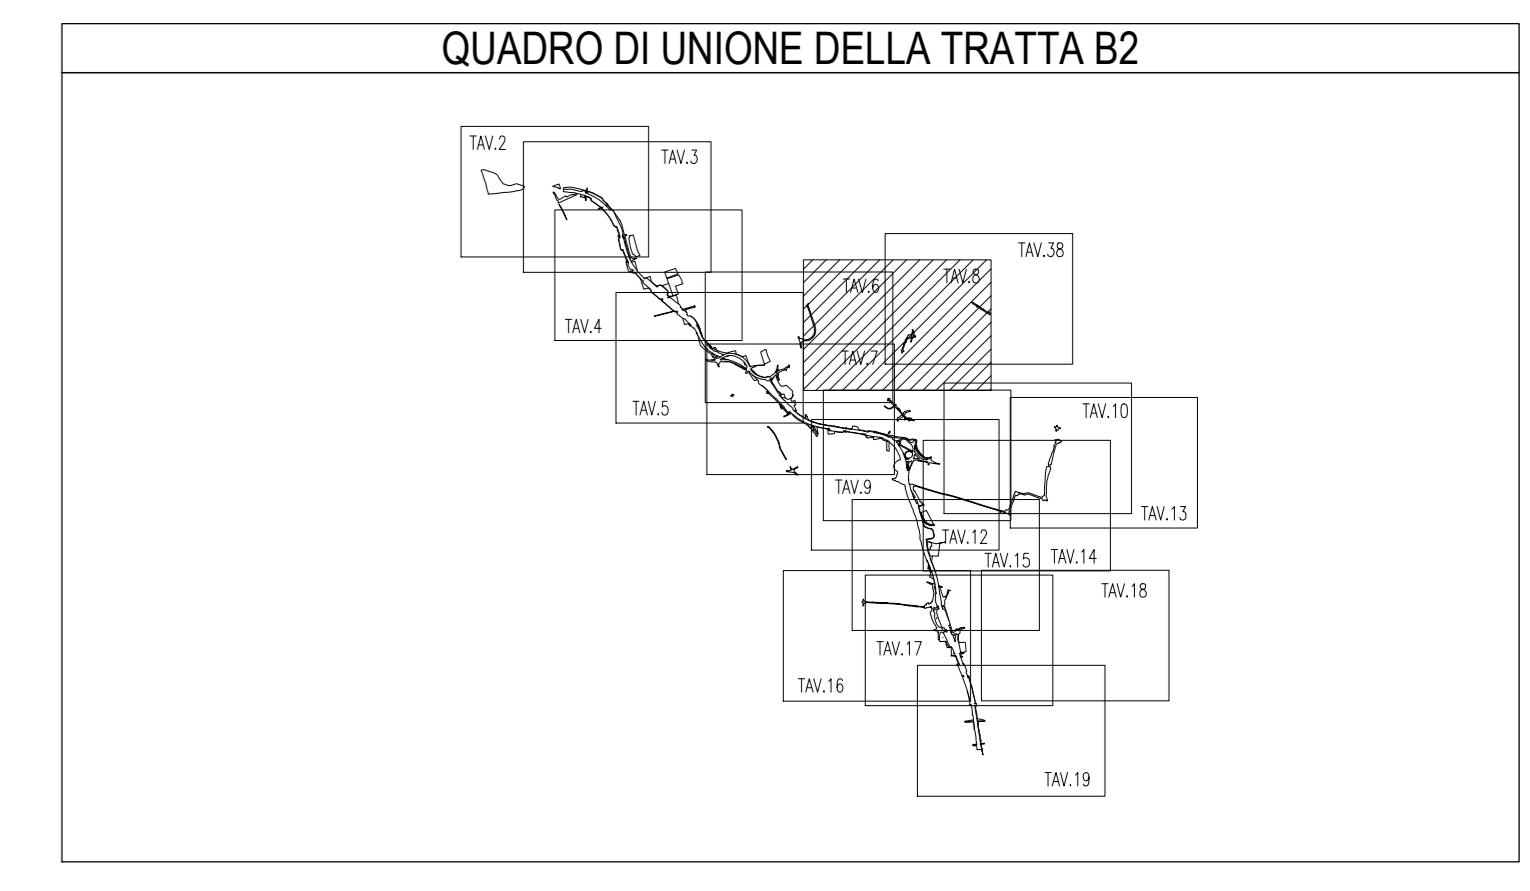


LEGENDA	
GRUPPO	DESCRIZIONE
ESISTENTE	CORSI D'ACQUA
	STRADE PUBBLICHE
	FERROVIE
STRADE ESISTENTI	STRADE PUBBLICHE RILEVATE
	SEDE AUTOSTRADA SU STRADA PUBBLICA
	MITIGAZIONE AMBIENTALE SU STRADA PUBBLICA
	DEVIAZIONE STRADA SU STRADA PUBBLICA
ESPROPRI	AREE DA ESPROPRIARE PER SEDE AUTOSTRADA PEDEMONTANA LOMBARDA
	AREE DA ESPROPRIARE PER DEVIAZIONE STRADE
	AREE DA ESPROPRIARE PER DEVIAZIONE CORSI D'ACQUA
	AREE DA ESPROPRIARE PER OPERE DI MITIGAZIONE AMBIENTALE
	FABBRICATI CENSITI IN CATASTO IN DEMOLIZIONE
	FABBRICATI NON CENSITI IN CATASTO IN DEMOLIZIONE
	FABBRICATI DI PROPRIETA' APL IN DEMOLIZIONE
	AREE DA ESPROPRIARE PER RISOLUZIONE INTERFERENZE
	SERVITU' DI PASSO
	SERVITU' PER RISOLUZIONE INTERFERENZE
ASSESSIMENTI	SERVITU' PER TIRANTI
	AREE DA OCCUPARE TEMPORANEAMENTE
	AREE IN ESPROPRIO PROGETTO 2009/2010 NON PIU' INTERESSATE
ALTRI TITOLI	AREE IN SERVITU' PROGETTO 2009/2010 NON PIU' INTERESSATE
	AREE IN OCCUPAZIONE TEMPORANEA PROGETTO 2009/2010 NON PIU' INTERESSATE
	FASCIA DI RISPETTO STRADALE

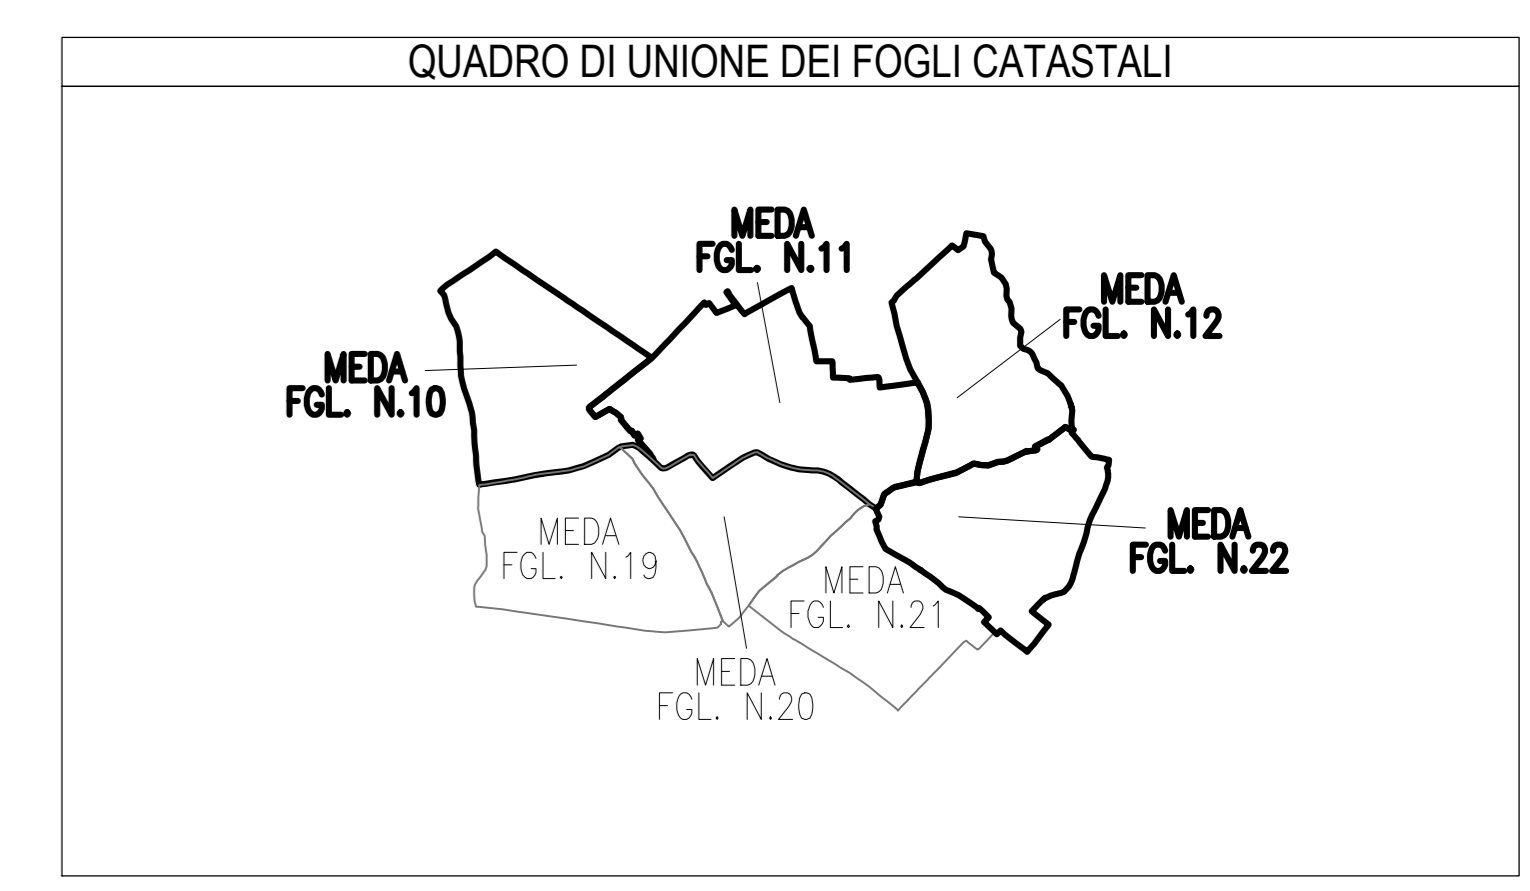

CONFERENZA REGIONALE AUTOSTRADALE  
**COLLEGAMENTO AUTOSTRADALE DALMINE-COMO-VARESE-VALICO DEL GAGGIULO E OPERE AD ESSO CONNESSE**  
**PROGETTO ESECUTIVO TRATTA B2**  
**ESPROPRI ESPROPRI TRATTA B2 PIANI PARTICELLARI**  
**PIANO PARTICELLARE GRAFICO - COMUNE DI MEDA**

IDENTIFICAZIONE ELABORAZIONE		CONTRAENTE GENERALE	
FASE PROGETTUALE	AMBITO	PRODOTTORE	PROGETTISTA
TRATTA	CANTIERA	PEDELOMBARDA NUOVA S.p.A.	CONCORSO
OPERA	PROIEZIONE	DATA	REVISIONE
PROIEZIONE	REVISIONE	20/08/2020	AMMISSIONE
REVISIONE	REVISIONE	SCALA: 1:2000	PRODOTTORE
REVISIONE	REVISIONE	DATA: 31/08/2020	PROGETTISTA
REVISIONE	REVISIONE	CONCORSO	CONCORSO
REVISIONE	REVISIONE	CONCORSO	CONCORSO

PROVINCIA DI MILANO  
 COMUNE DI MEDA  
 Scala di 1:2000

