

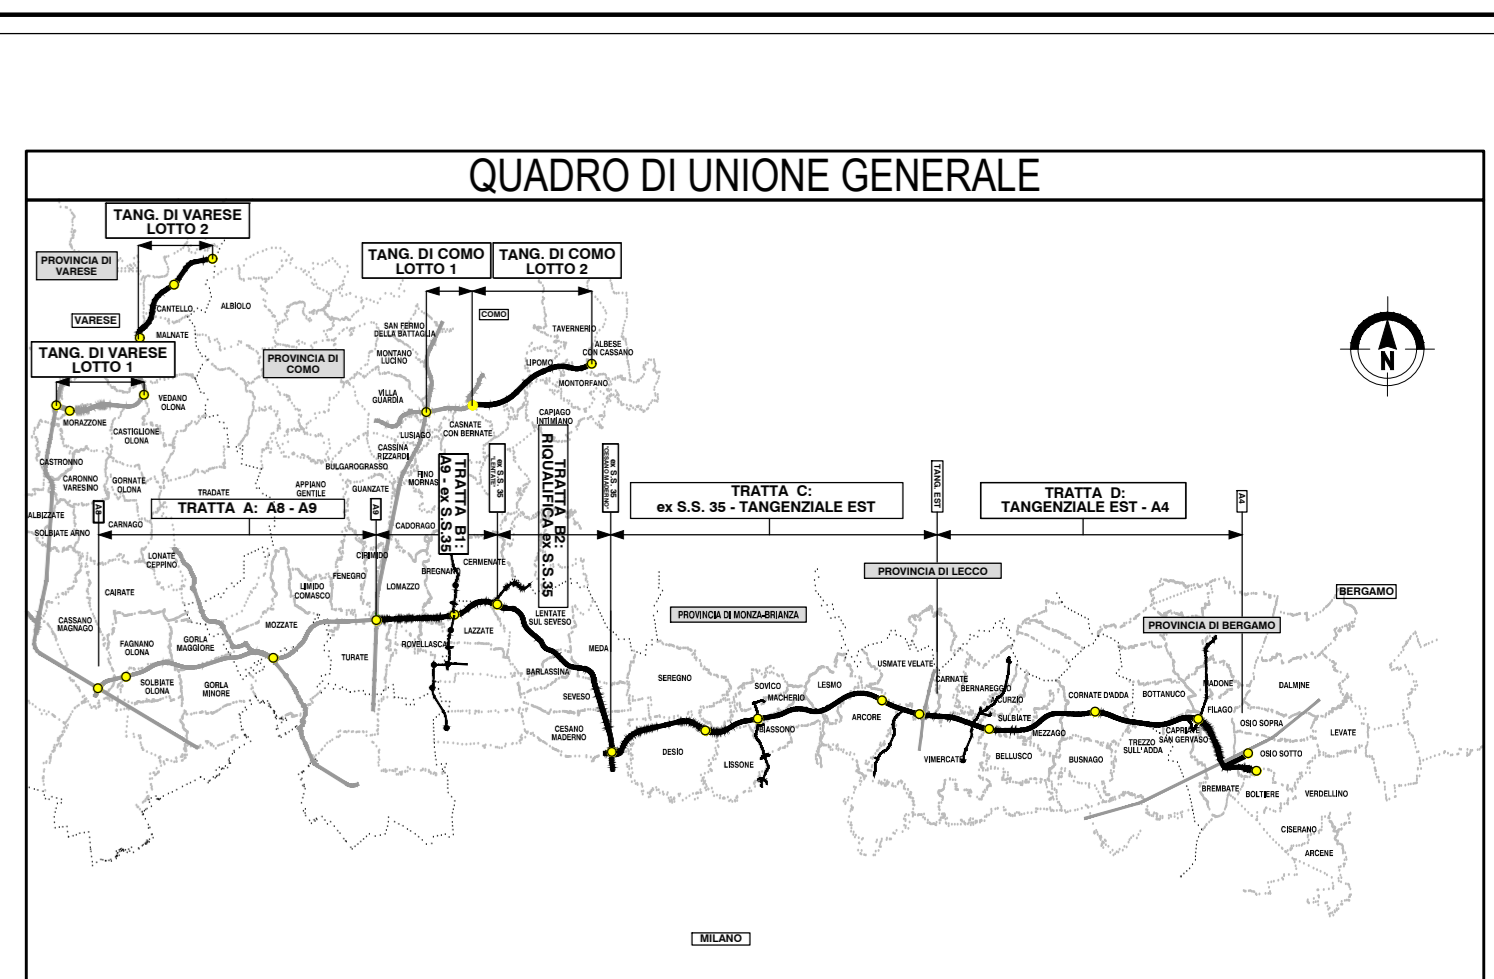


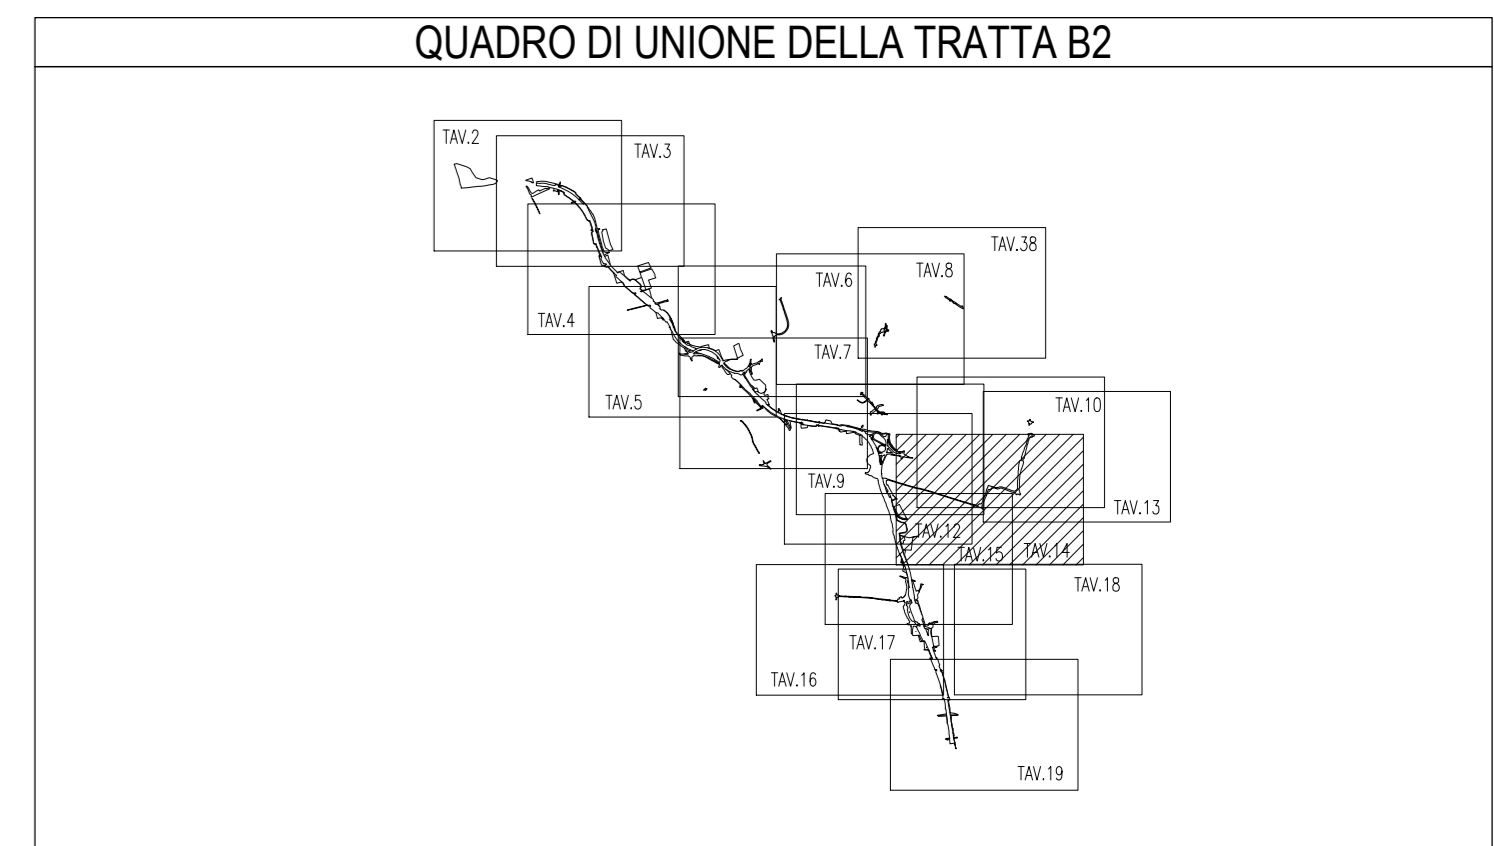

### LEGENDA

GRUPPO	COLORE	DESCRIZIONE
ESISTENTE	<span style="background-color: lightblue; border: 1px solid black;"> </span>	CORSI D'ACQUA
	<span style="background-color: yellow; border: 1px solid black;"> </span>	STRADE PUBBLICHE
	<span style="background-color: gray; border: 1px solid black;"> </span>	FERROVIE
STRADE ESISTENTI	<span style="background-color: orange; border: 1px solid black;"> </span>	STRADE PUBBLICHE RILEVATE
	<span style="background-color: orange; border: 2px solid black;"> </span>	SEDE AUTOSTRADA SU STRADA PUBBLICA
	<span style="background-color: lightgreen; border: 1px solid black;"> </span>	MITIGAZIONE AMBIENTALE SU STRADA PUBBLICA
	<span style="background-color: pink; border: 1px solid black;"> </span>	DEVIAZIONE STRADA SU STRADA PUBBLICA
ESPROPRI	<span style="background-color: red; border: 1px solid black;"> </span>	AREE DA ESPROPRIARE PER SEDE AUTOSTRADA PEDEMONTANA LOMBARDA
	<span style="background-color: pink; border: 1px solid black;"> </span>	AREE DA ESPROPRIARE PER DEVIAZIONE STRADE
	<span style="background-color: blue; border: 1px solid black;"> </span>	AREE DA ESPROPRIARE PER DEVIAZIONE CORSI D'ACQUA
	<span style="background-color: lightgreen; border: 1px solid black;"> </span>	AREE DA ESPROPRIARE PER OPERE DI MITIGAZIONE AMBIENTALE
	<span style="background-color: gray; border: 1px solid black; border-style: dashed;"> </span>	FABBRICATI CENSITI IN CATASTO IN DEMOLIZIONE
	<span style="background-color: gray; border: 1px solid black;"> </span>	FABBRICATI NON CENSITI IN CATASTO IN DEMOLIZIONE
	<span style="background-color: gray; border: 1px solid black; border-style: dashed; border-width: 2px;"> </span>	FABBRICATI DI PROPRIETA' APL IN DEMOLIZIONE
	<span style="background-color: yellow; border: 1px solid black; border-style: dashed;"> </span>	AREE DA ESPROPRIARE PER RISOLUZIONE INTERFERENZE
	<span style="background-color: purple; border: 1px solid black;"> </span>	AREE DA ESPROPRIARE PER RISOLUZIONE INTERFERENZE
ASSESSIMENTI	<span style="background-color: blue; border: 1px solid black;"> </span>	SERVITU' DI PASSO
	<span style="background-color: purple; border: 1px solid black;"> </span>	SERVITU' PER RISOLUZIONE INTERFERENZE
	<span style="background-color: orange; border: 1px solid black;"> </span>	SERVITU' PER TIRANTI
ALTRITU'U	<span style="background-color: yellow; border: 1px solid black;"> </span>	AREE DA OCCUPARE TEMPORANEAMENTE
	<span style="background-color: gray; border: 1px solid black;"> </span>	AREE IN ESPROPRIO PROGETTO 2009/2010 NON PIU' INTERESSATE
	<span style="background-color: gray; border: 1px solid black; border-style: dashed;"> </span>	AREE IN SERVITU' PROGETTO 2009/2010 NON PIU' INTERESSATE
	<span style="background-color: gray; border: 1px solid black; border-style: dashed; border-width: 2px;"> </span>	AREE IN OCCUPAZIONE TEMPORANEA PROGETTO 2009/2010 NON PIU' INTERESSATE
	<span style="border-bottom: 2px solid red;"> </span>	FASCIA DI RISPETTO STRADALE

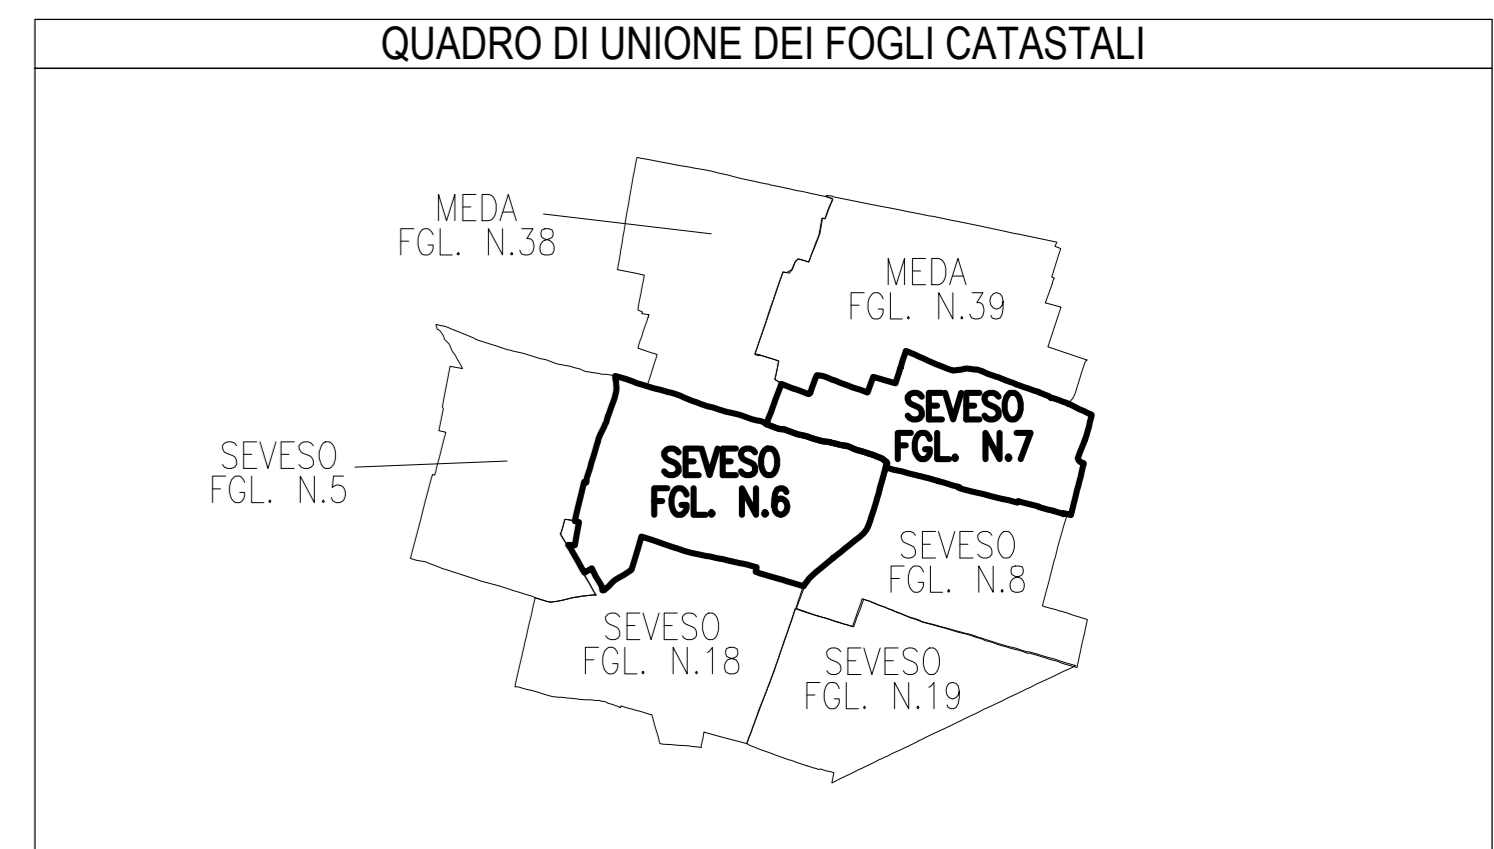

**CONFERENZA AUTOSTRADALE**  
**CONFERENZA REGIONALE**  
**CONFERENZA PROVINCIALE**

**COLLEGAMENTO AUTOSTRADE**  
**DALMINE-COMO-VARESE-VALICO DEL GAGGIOLIO E OPERE AD ESSO CONNESSE**  
**PROGETTO ESECUTIVO**  
**TRATTA B2**  
**ESPROPRI**  
**ESPROPRI TRATTA B2**  
**PIANI PARTICELLARI**  
**PIANO PARTICELLARE GRAFICO - COMUNE DI SEVESO**

IDENTIFICAZIONE ELABORAZIONE				CONTRAENTE GENERALE			
ANNO	TAVOLA	CATEGORIA	OPERAZIONE	DATA	REVISIONE	ELABORAZIONE PROGETTUALE	RESPONSABILE
01	B2	000	GE00	000	PL	012	A
CONCEDENTE: <b>CONFERENZA AUTOSTRADE</b> CONCESSIONARIO: <b>PEDELOMBARDA NUOVA S.c.p.A.</b> PROGETTISTA: <b>ING. ...</b> RESPONSABILE: <b>ING. ...</b> PRESSIONE: <b>ING. ...</b> SPECIALISTICA: <b>ING. ...</b> SUPERVISOR: <b>ING. ...</b>							

PROVINCIA DI MILANO  
 COMUNE DI SEVESO  
 Scala di 1:2000

