

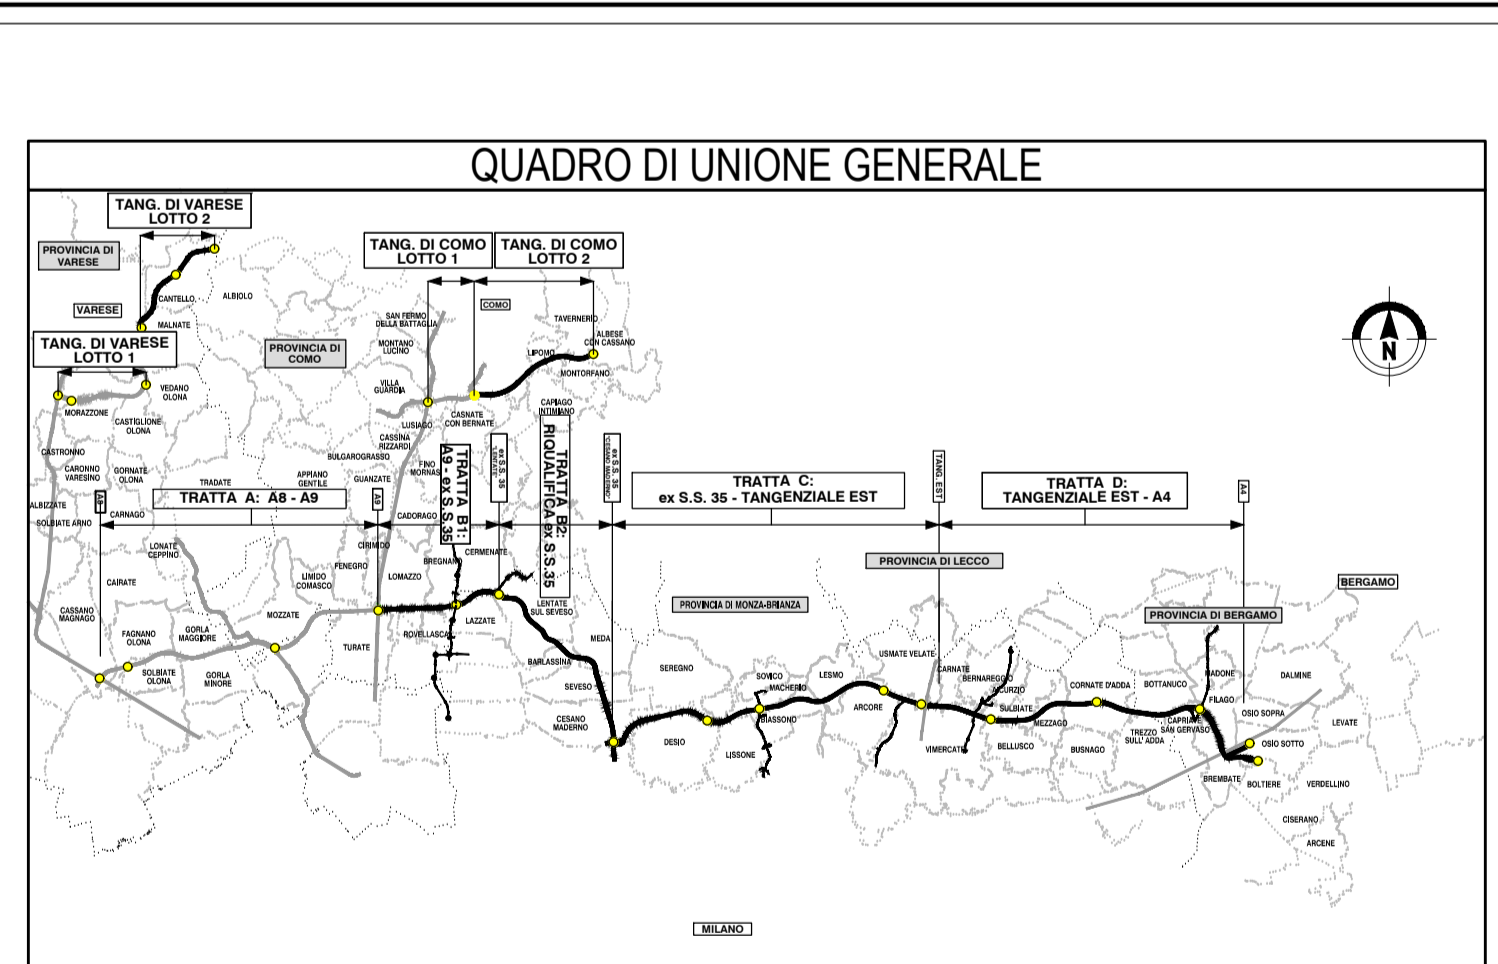


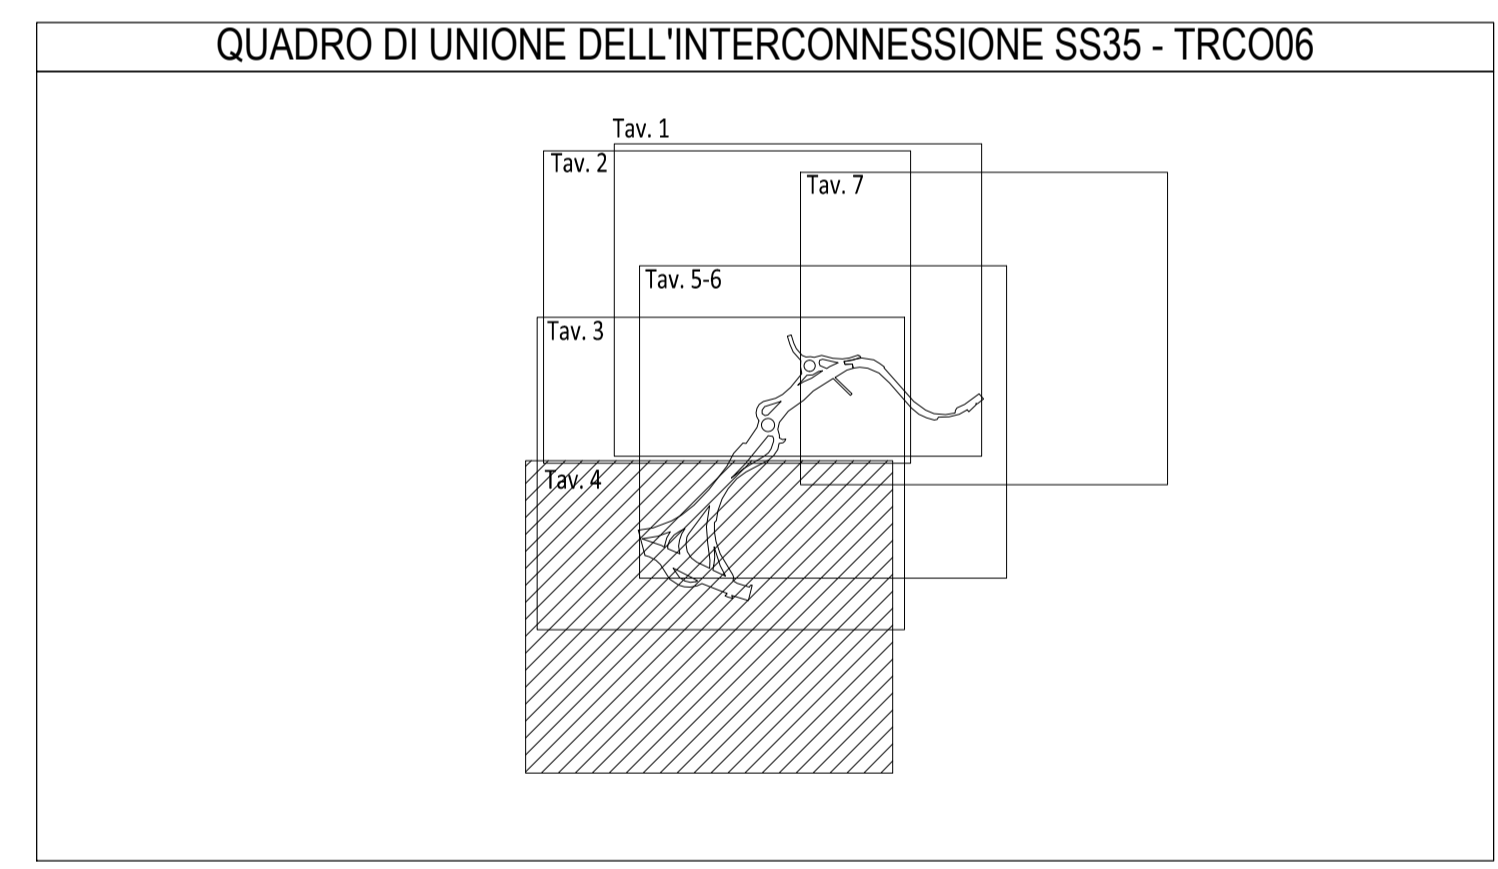

LEGENDA	
COLORE	DESCRIZIONE
[Blue]	CORSI D'ACQUA
[Yellow]	STRADE PUBBLICHE
[Grey]	FERROVIE
[Green]	STRADE PUBBLICHE RILEVATE
[Green with dots]	MITIGAZIONE AMBIENTALE SU STRADA PUBBLICA
[Red]	OPERA CONNESSA SU STRADA PUBBLICA
[Green with diagonal lines]	STRADA DI PROPRIETA' APL
[Red]	AREE DA ESPROPRIARE PER SEDE AUTOSTRADA PEDEMONTANA LOMBARDA
[Blue]	AREE DA ESPROPRIARE PER OPERA CONNESSA
[Blue]	AREE DA ESPROPRIARE PER DEVIAZIONE CORSI D'ACQUA
[Green]	AREE DA ESPROPRIARE PER OPERE DI MITIGAZIONE AMBIENTALE
[Diagonal lines]	FABBRICATI CENSITI IN CATASTO IN DEMOLIZIONE
[Diagonal lines]	FABBRICATI NON CENSITI IN CATASTO IN DEMOLIZIONE
[Diagonal lines]	FABBRICATI DI PROPRIETA' APL IN DEMOLIZIONE
[Pink]	AREE DA ESPROPRIARE PER RISOLUZIONE INTERFERENZE
[Brown]	SERVITU' DI PASSO
[Purple]	SERVITU' PER RISOLUZIONE INTERFERENZE
[Orange]	SERVITU' PER TIRANTI
[Yellow]	AREE DA OCCUPARE TEMPORANEAMENTE
[Grey]	AREE IN ESPROPRIO PROGETTO 2009/2010 NON PIU' INTERESSATE
[Grey]	AREE IN SERVITU' PROGETTO 2009/2010 NON PIU' INTERESSATE
[Grey]	AREE IN OCCUPAZIONE TEMPORANEA PROGETTO 2009/2010 NON PIU' INTERESSATE

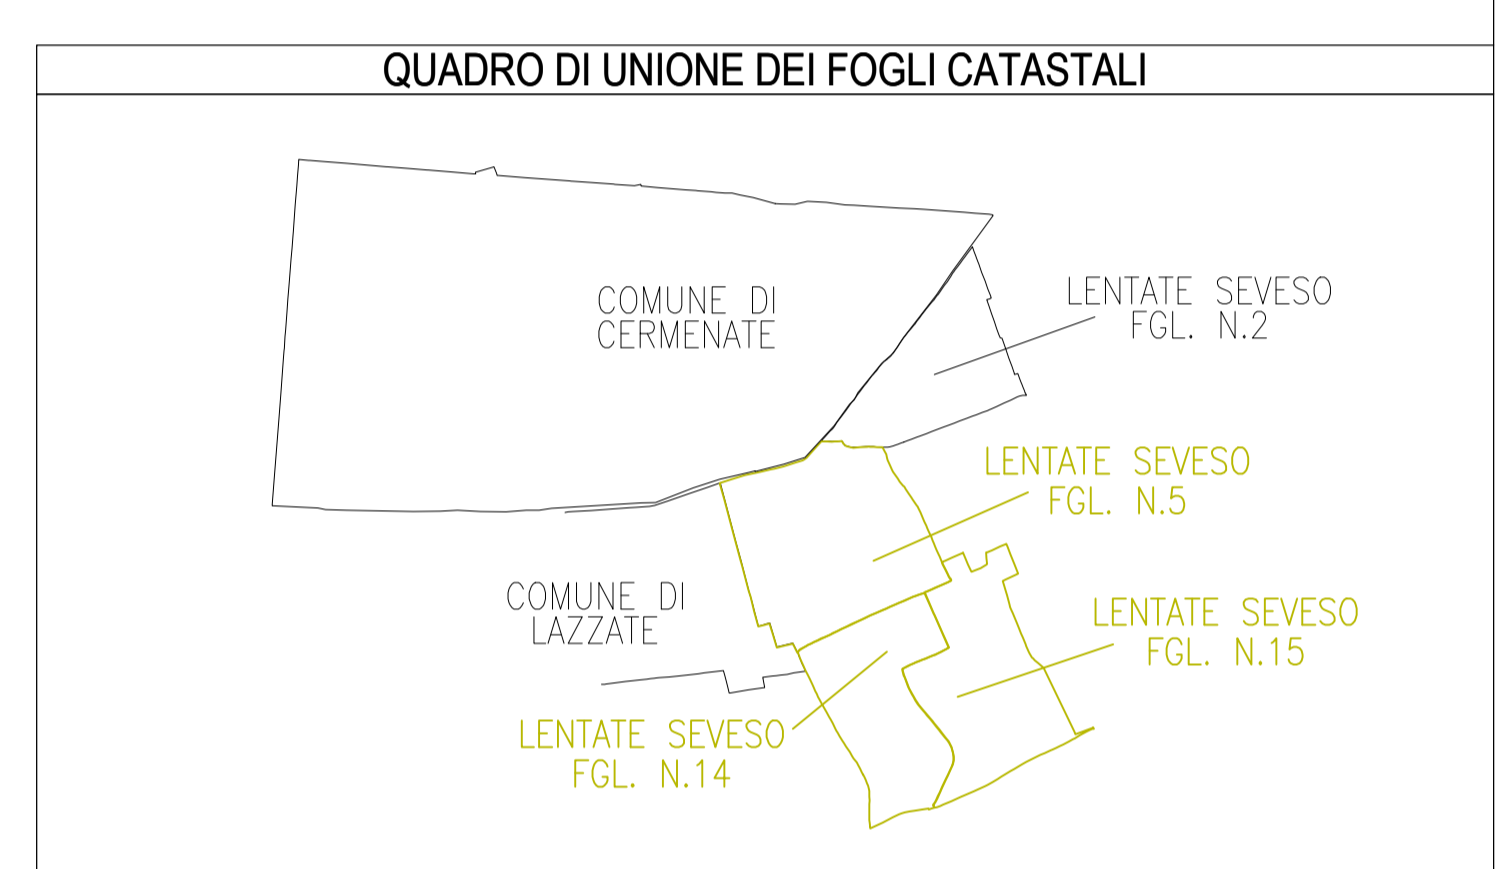

COLLEGAMENTO AUTOSTRADALE
DALMINE-COMO-VARESE-VALICO DEL GAGGIOLO E OPERE AD ESSO CONNESSE
CODICE C.U.P. P11000002007
PROGETTO ESECUTIVO
TRATTA B2
ESPROPRI OPERA CONNESSA TRCO06
PIANI PARTICELLARI
PIANO PARTICELLARE GRAFICO - COMUNE DI LENTATE SUL SEVESO

IDENTIFICAZIONE ELABORATO		CONTRAENTE GENERALE	
FASE PROGETTUALE AMBITO TRATTA LAVORAZIONE OPERA PIANO PARTICELLARE PROVA DATA SCALA E ES B2 D04GE000 000 PL 004 A	DATA REVISIONE EMISSIONE A	PEDELOMBARDA NUOVA S.p.A. LABORAZIONE PROGETTUALE PROGETTISTI RESPONSABILE INTERNOZIONALE PRESTAZIONE CONSULTING by G&L&L	
CONCESSIONARIA CONCESSIONARIO PROGETTISTA	CONCESSIONARIO PROGER	PROGETTISTA PROGER	

PROVINCIA DI MILANO
 COMUNE DI LENTATE SUL SEVESO
 SCALA DI 1:2000



Il presente documento non può essere copiato, riprodotto o altrimenti utilizzato in tutto o in parte senza il consenso scritto di Autorisole Padane Lombarde S.p.A. Ogni utilizzo non autorizzato sarà perseguito a norma di legge.