
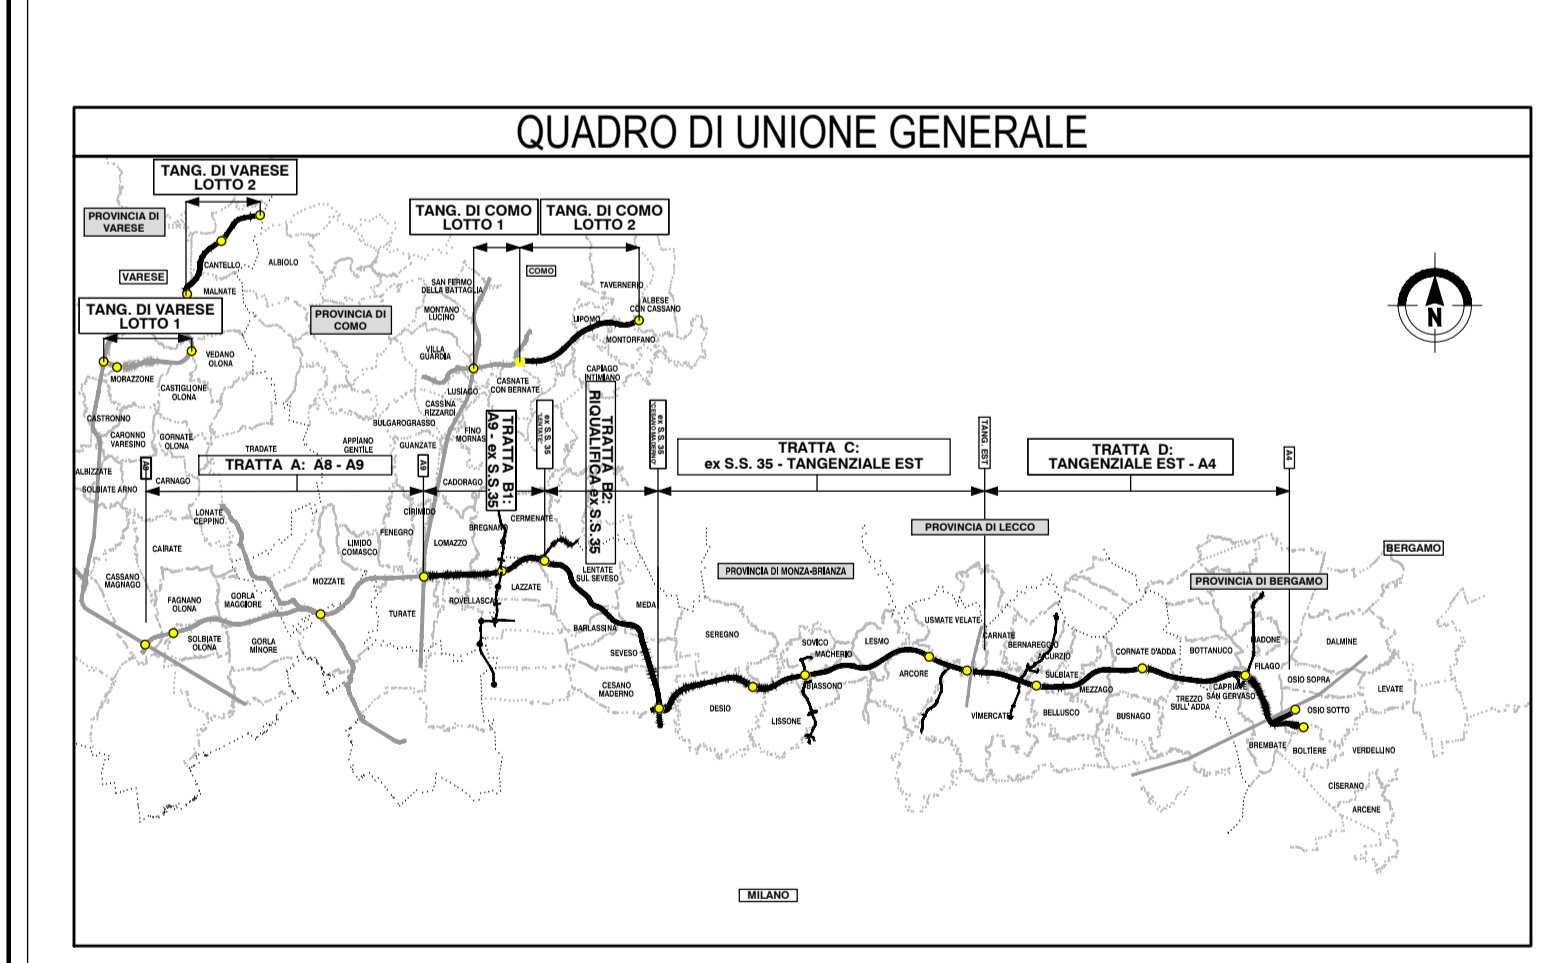
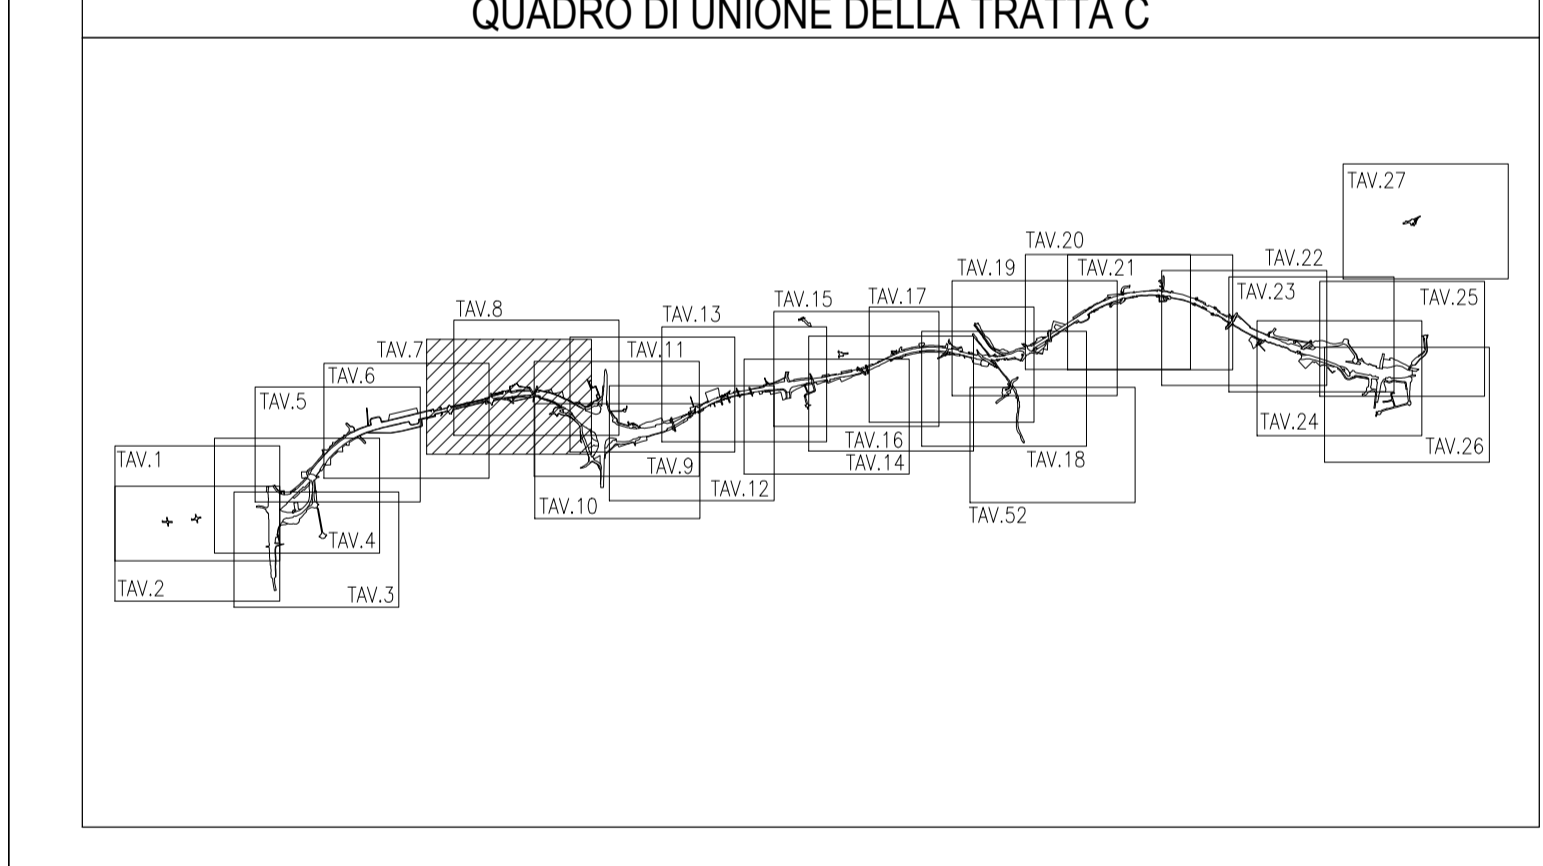


LEGENDA	
GRUPPO	DESCRIZIONE
ESISTENTE	CONFESSIONE
	STRADE PUBBLICHE
	FERROVIE
STRADE ESISTENTI	STRADE PUBBLICHE RILEVATE
	SEDE AUTOSTRADA SU STRADA PUBBLICA
	MITIGAZIONE AMBIENTALE SU STRADA PUBBLICA
	DEVIAZIONE STRADA SU STRADA PUBBLICA
ESPROPRI	AREE DA ESPROPRIARE PER SEDE AUTOSTRADA PEDEMONTANA LOMBARDA
	AREE DA ESPROPRIARE PER DEVIAZIONE STRADE
	AREE DA ESPROPRIARE PER DEVIAZIONE CORSI D'ACQUA
	AREE DA ESPROPRIARE PER OPERE DI MITIGAZIONE AMBIENTALE
	FABBRICATI CENSITI IN CATASTO IN DEMOLIZIONE
	FABBRICATI NON CENSITI IN CATASTO IN DEMOLIZIONE
	FABBRICATI DI PROPRIETA' APL IN DEMOLIZIONE
ASSERVIMENTI	AREE DA ESPROPRIARE PER RISOLUZIONE INTERFERENZE
	SERVITU' DI PASSO
	SERVITU' PER RISOLUZIONE INTERFERENZE
	SERVITU' PER TIRANTI
ALTRI TITOLI	SERVITU' PER TIRANTI E INTERFERENZE
	AREE DA OCCUPARE TEMPORANEAMENTE
	AREE IN ESPROPRIO PROGETTO 2009/2010 NON PIU' INTERESSATE
	AREE IN SERVITU' PROGETTO 2009/2010 NON PIU' INTERESSATE
	AREE IN OCCUPAZIONE TEMPORANEA PROGETTO 2009/2010 NON PIU' INTERESSATE
	FASCIA DI RISPETTO STRADALE

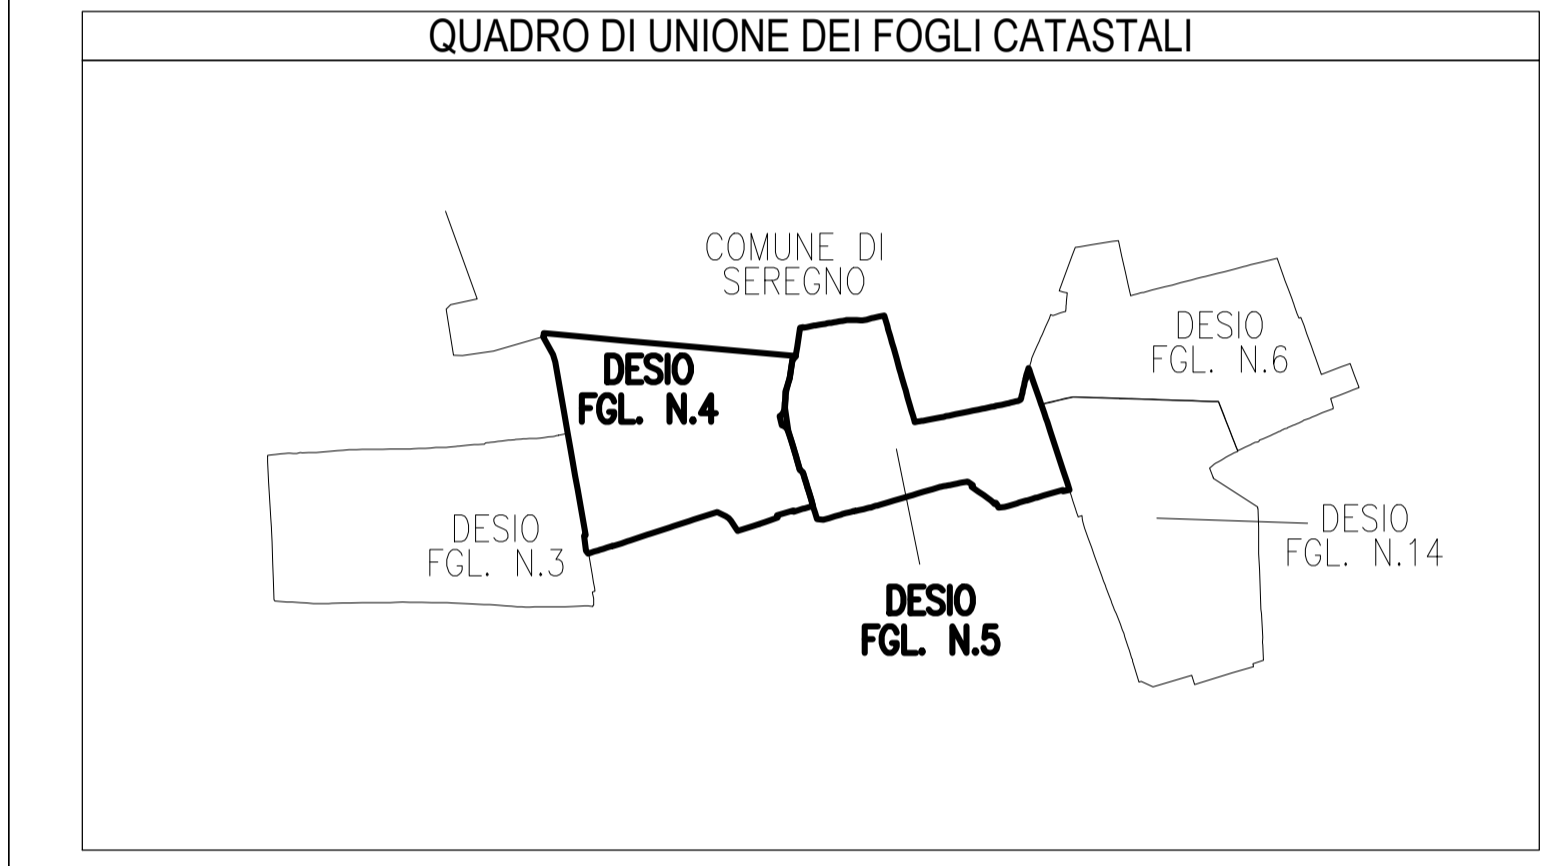

**COLLEGAMENTO AUTOSTRADALE
DALMINE-COMO-VARESE-VALICO DEL GAGGIOLO E OPERE AD ESSO CONNESSE**

**PROGETTO ESECUTIVO
TRATTA C**

**ESPROPRI
ESPROPRI TRATTA C
PIANI PARTICELLARI
PIANO PARTICELLARE GRAFICO - COMUNE DI DESIO**

IDENTIFICAZIONE ELABORATO FASE PROGETTUALE: TRATTA C ANNO: 2023 DATA: 31/08/2023 SCALA: 1:2000		CONTRAENTE GENERALE PEDELOMBARDA NUOVA S.p.A.	
CONCEDENTE REGIONE LOMBARDA		CONCESSIONARIO PROGER	
PROGETTISTA PROGER		ELABORAZIONE PROGETTUALE DATA: 31/08/2023 SCALA: 1:2000	