

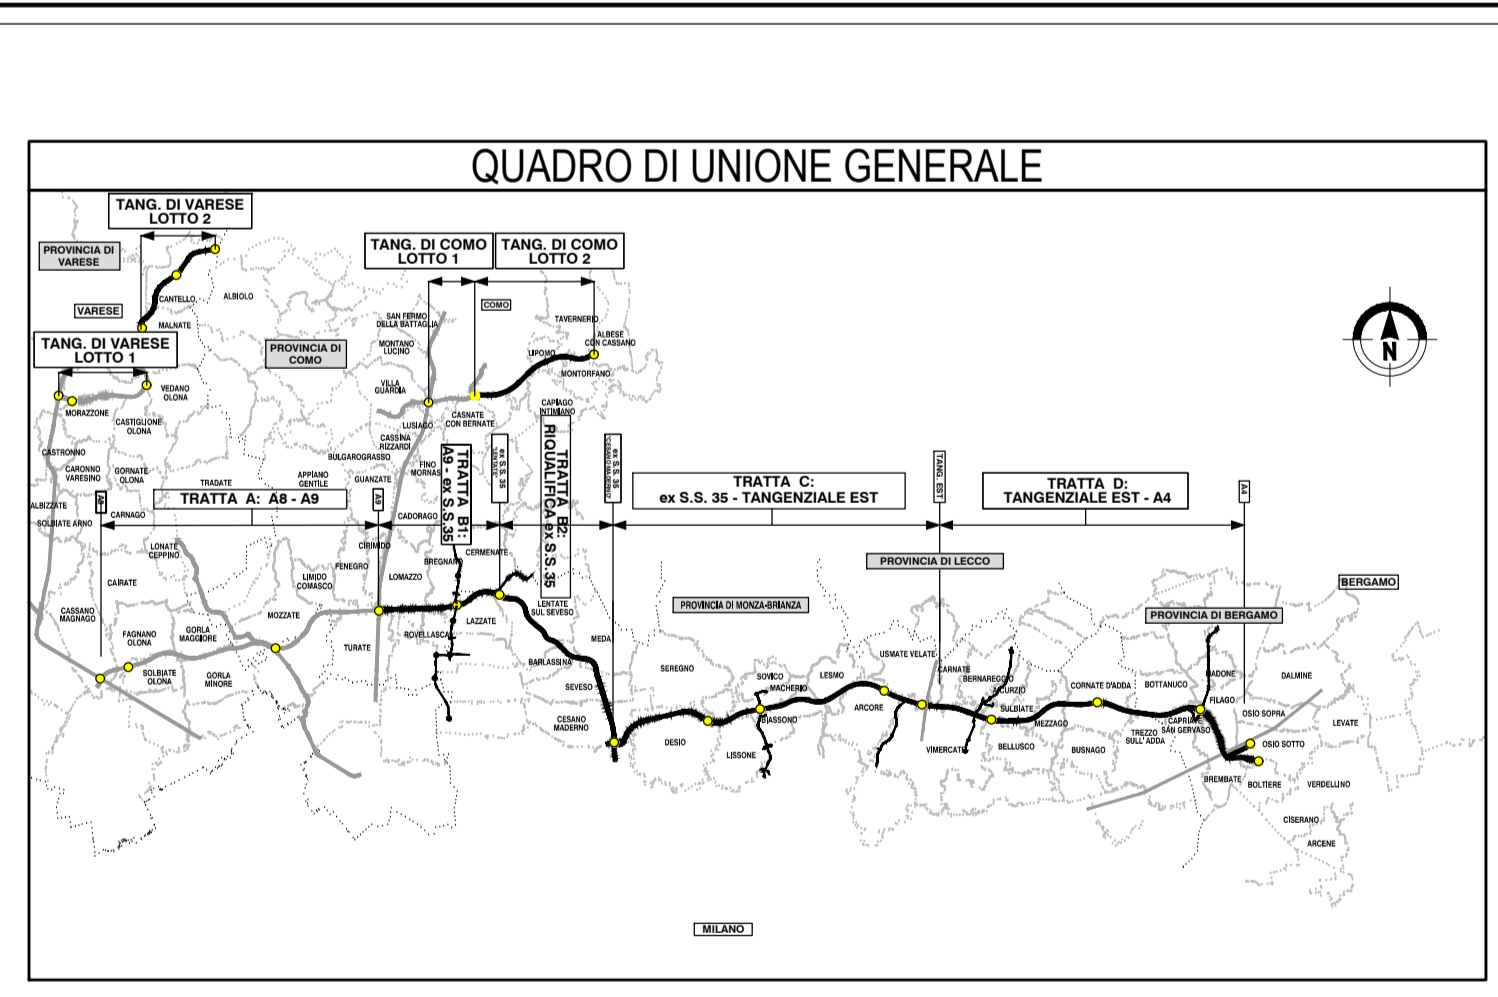


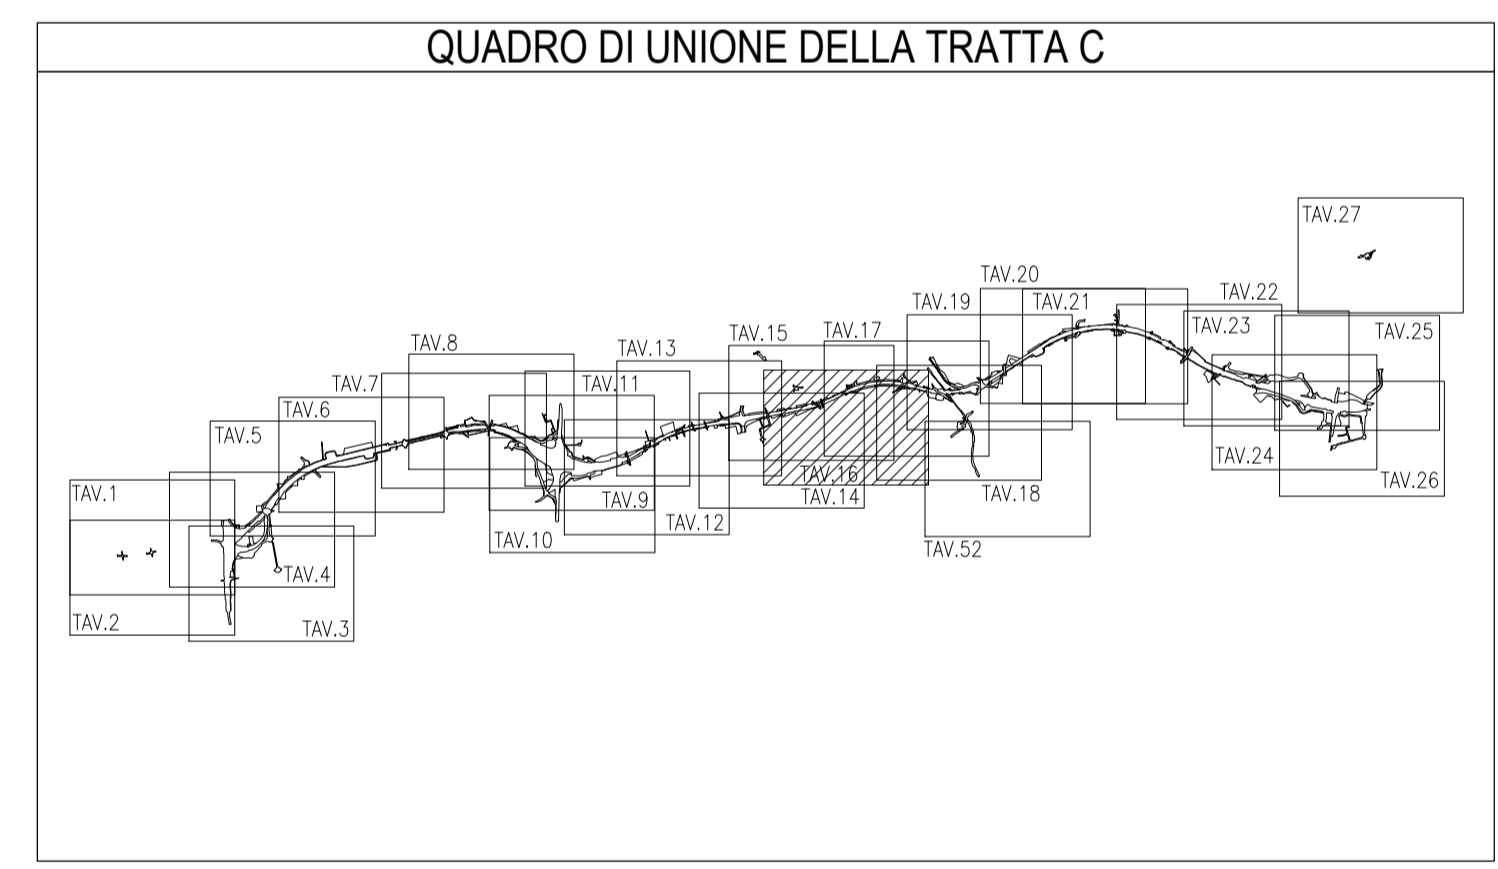

LEGENDA	
GRUPPO	DESCRIZIONE
ESISTENTE	CORSI D'ACQUA
	STRADE PUBBLICHE
	FERROVIE
STRADE ESISTENTI	STRADE PUBBLICHE RILEVATE
	SEDE AUTOSTRADA SU STRADA PUBBLICA
	MITIGAZIONE AMBIENTALE SU STRADA PUBBLICA
	DEVIAZIONE STRADA SU STRADA PUBBLICA
	AREE DA ESPROPRIARE PER SEDE AUTOSTRADA PEDEMONTANA LOMBARDA
ESPROPRI	AREE DA ESPROPRIARE PER DEVIAZIONE STRADE
	AREE DA ESPROPRIARE PER DEVIAZIONE CORSI D'ACQUA
	AREE DA ESPROPRIARE PER OPERE DI MITIGAZIONE AMBIENTALE
	FABBRICATI CENSITI IN CATASTO IN DEMOLIZIONE
	FABBRICATI DI PROPRIETA' APL IN DEMOLIZIONE
	AREE DA ESPROPRIARE PER RISOLUZIONE INTERFERENZE
	AREE DA ESPROPRIARE PER RISOLUZIONE INTERFERENZE
ASSERVIMENTI	SERVITU' DI PASSO
	SERVITU' PER RISOLUZIONE INTERFERENZE
	SERVITU' PER TIRANTI
	SERVITU' PER TIRANTI E INTERFERENZE
ALTRI TITOLI	AREE DA OCCUPARE TEMPORANEAMENTE
	AREE IN ESPROPRIO PROGETTO 2009/2010 NON PIU' INTERESSATE
	AREE IN SERVITU' PROGETTO 2009/2010 NON PIU' INTERESSATE
	AREE IN OCCUPAZIONE TEMPORANEA PROGETTO 2009/2010 NON PIU' INTERESSATE
	FASCIA DI RISPETTO STRADALE

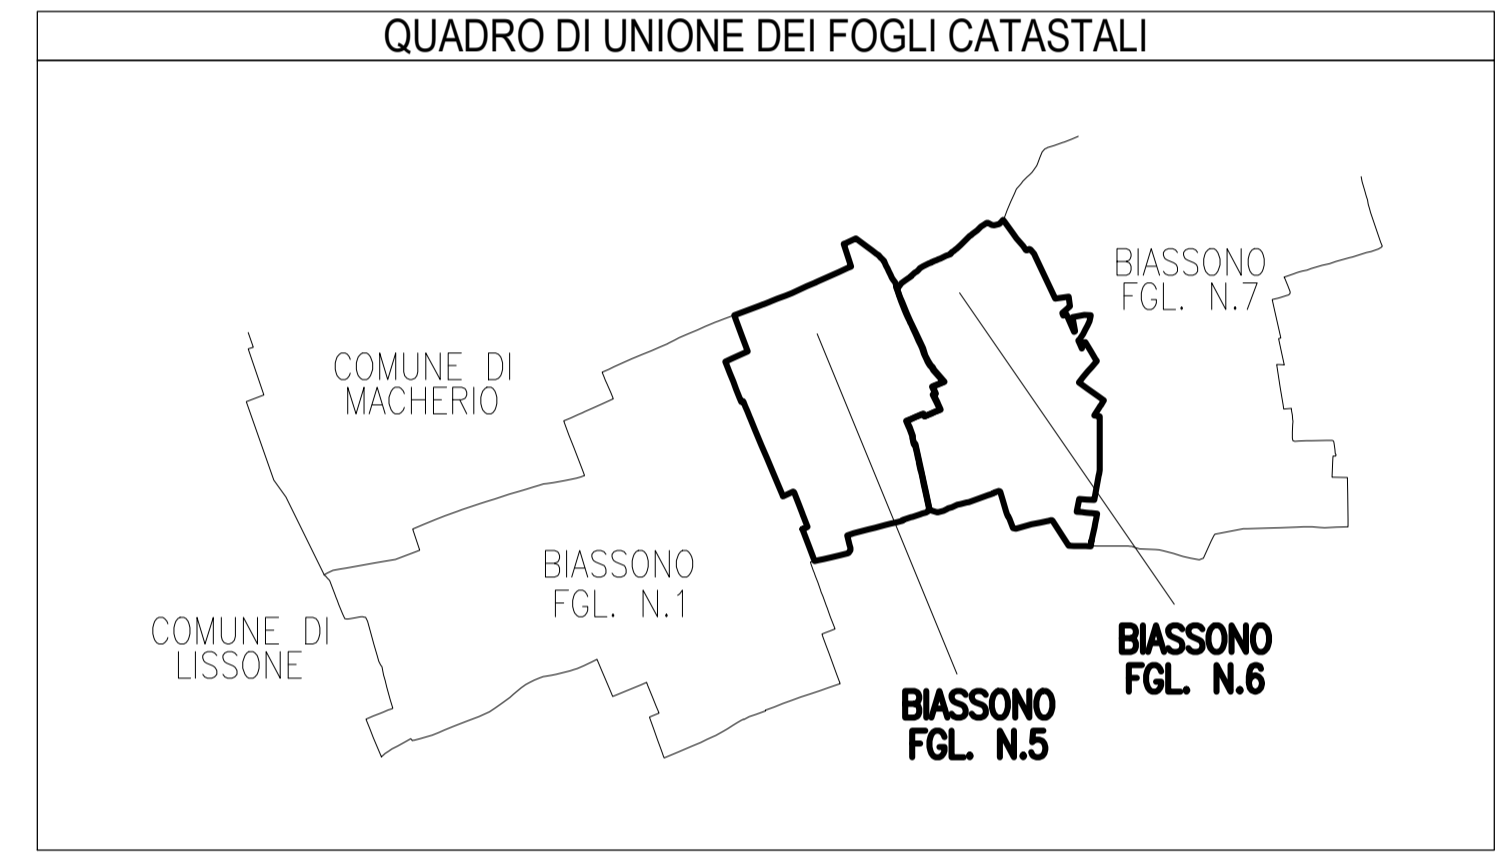

**COLLEGAMENTO AUTOSTRADALE  
DALMINE-COMO-VARESE-VALICO DEL GAGGIOLO E OPERE AD ESSO CONNESSE**

**PROGETTO ESECUTIVO  
TRATTA C**

**ESPROPRI  
ESPROPRI TRATTA C  
PIANI PARTICELLARI  
PIANO PARTICELLARE GRAFICO - COMUNE DI BIASSONO**

IDENTIFICAZIONE ELABORATO	CONTRAENTE GENERALE																											
<table border="1"> <tr><td>ANNO</td><td>TRATTA</td><td>LOTTO</td><td>OPERA</td><td>PROLAVORATO</td><td>PROFESSIONE</td><td>PROFESSIONISTA</td></tr> <tr><td>2023</td><td>C</td><td></td><td></td><td></td><td></td><td></td></tr> </table>	ANNO	TRATTA	LOTTO	OPERA	PROLAVORATO	PROFESSIONE	PROFESSIONISTA	2023	C						<b>PEDELOMBARDA NUOVA S.p.A.</b>													
ANNO	TRATTA	LOTTO	OPERA	PROLAVORATO	PROFESSIONE	PROFESSIONISTA																						
2023	C																											
<table border="1"> <tr><th>DATA</th><th>REVISIONE</th><th>ELABORAZIONE PROGETTUALE</th></tr> <tr><td>31/08/2023</td><td>EMERSONE</td><td>PROGETTISTI</td></tr> <tr><td>31/08/2023</td><td></td><td>RESPONSABILE</td></tr> <tr><td>31/08/2023</td><td></td><td>INTERNO</td></tr> <tr><td>31/08/2023</td><td></td><td>PRESTAZIONE</td></tr> <tr><td>31/08/2023</td><td></td><td>CONSULENZA</td></tr> <tr><td>31/08/2023</td><td></td><td>PROGETTISTA</td></tr> </table>	DATA	REVISIONE	ELABORAZIONE PROGETTUALE	31/08/2023	EMERSONE	PROGETTISTI	31/08/2023		RESPONSABILE	31/08/2023		INTERNO	31/08/2023		PRESTAZIONE	31/08/2023		CONSULENZA	31/08/2023		PROGETTISTA	<table border="1"> <tr><th>CONCEDENTE</th><th>CONCESSIONARIO</th><th>PROGETTISTA</th></tr> <tr><td>CONCESSIONARI AUTOSTRADALI LOMBARDE</td><td>CONCESSIONARI AUTOSTRADALI LOMBARDE</td><td>PROGEC</td></tr> </table>	CONCEDENTE	CONCESSIONARIO	PROGETTISTA	CONCESSIONARI AUTOSTRADALI LOMBARDE	CONCESSIONARI AUTOSTRADALI LOMBARDE	PROGEC
DATA	REVISIONE	ELABORAZIONE PROGETTUALE																										
31/08/2023	EMERSONE	PROGETTISTI																										
31/08/2023		RESPONSABILE																										
31/08/2023		INTERNO																										
31/08/2023		PRESTAZIONE																										
31/08/2023		CONSULENZA																										
31/08/2023		PROGETTISTA																										
CONCEDENTE	CONCESSIONARIO	PROGETTISTA																										
CONCESSIONARI AUTOSTRADALI LOMBARDE	CONCESSIONARI AUTOSTRADALI LOMBARDE	PROGEC																										

Il presente documento non può essere copiato, spedito o altrimenti diffuso in tutto o in parte senza il consenso scritto di Azienda Pedemontana Lombarda S.p.A. Ogni utilizzo non autorizzato, senza permesso a norma di legge, è vietato.