
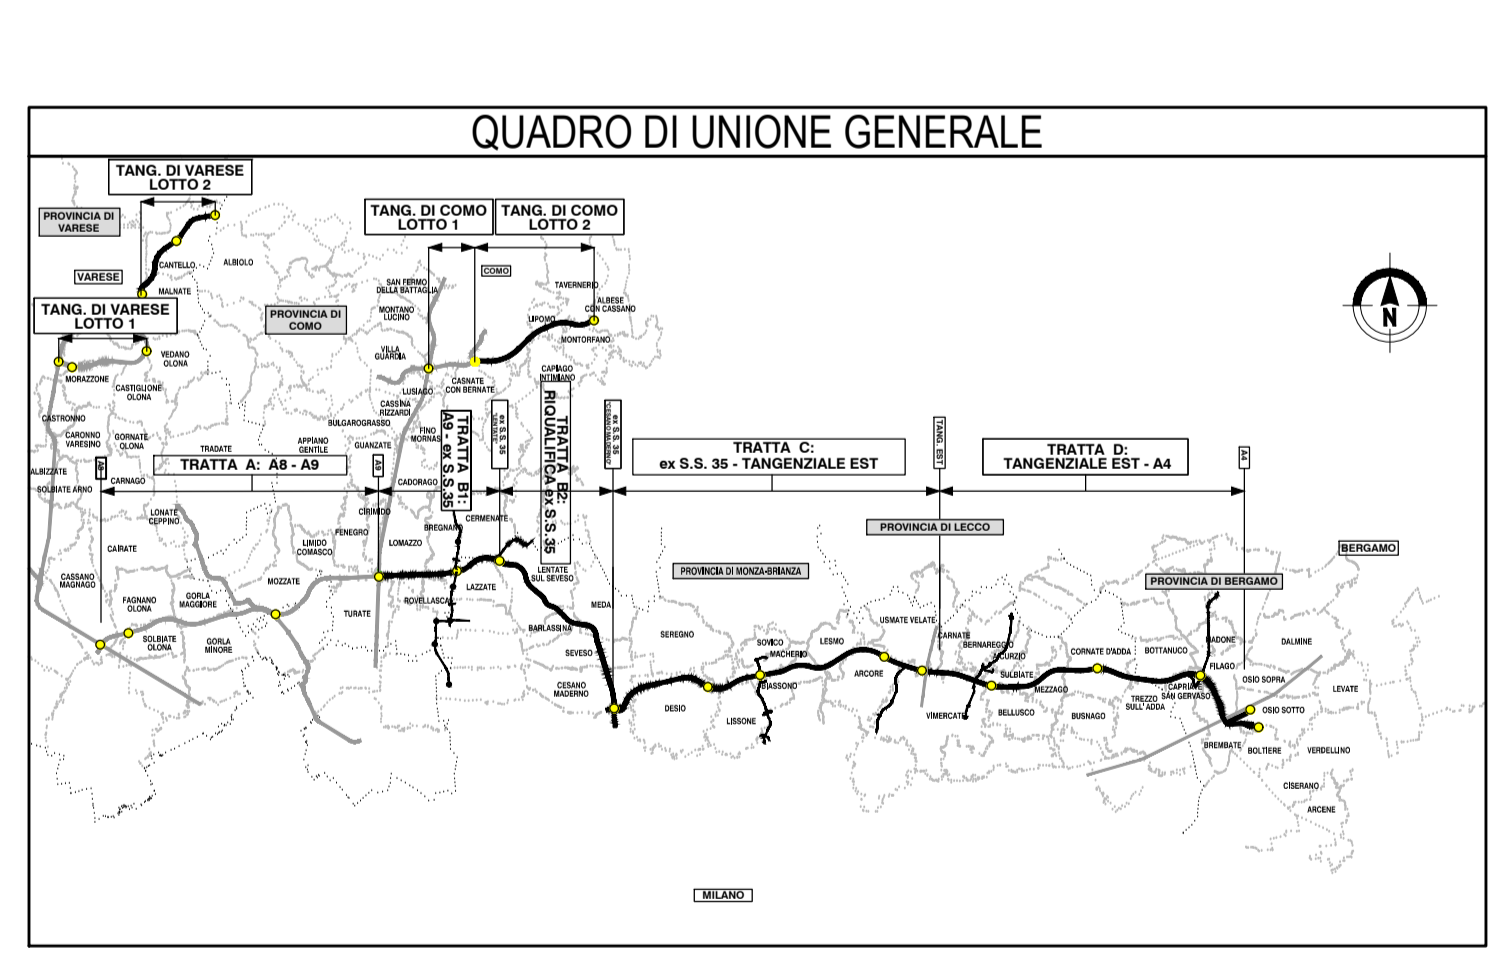


LEGENDA	
GRUPPO	DESCRIZIONE
ESISTENTE	CORSI D'ACQUA
	STRADE PUBBLICHE
	FERROVIE
STRADE ESISTENTI	STRADE PUBBLICHE RILEVATE
	SEDE AUTOSTRADA SU STRADA PUBBLICA
	MITIGAZIONE AMBIENTALE SU STRADA PUBBLICA
	DEVIAZIONE STRADA SU STRADA PUBBLICA
ESPROPRI	AREE DA ESPROPRIARE PER SEDE AUTOSTRADA PEDEMONTANA LOMBARDA
	AREE DA ESPROPRIARE PER DEVIAZIONE STRADE
	AREE DA ESPROPRIARE PER DEVIAZIONE CORSI D'ACQUA
	AREE DA ESPROPRIARE PER OPERE DI MITIGAZIONE AMBIENTALE
	FABBRICATI CENSITI IN CATASTO IN DEMOLIZIONE
	FABBRICATI NON CENSITI IN CATASTO IN DEMOLIZIONE
	FABBRICATI DI PROPRIETA' APL IN DEMOLIZIONE
	AREE DA ESPROPRIARE PER RISOLUZIONE INTERFERENZE
ASSERVIMENTI	SERVITU' DI PASSO
	SERVITU' PER RISOLUZIONE INTERFERENZE
	SERVITU' PER TIRANTI
	SERVITU' PER TIRANTI E INTERFERENZE
ALTRI TITOLI	AREE DA OCCUPARE TEMPORANEAMENTE
	AREE IN ESPROPRIO PROGETTO 2009/2010 NON PIU' INTERESSATE
	AREE IN SERVITU' PROGETTO 2009/2010 NON PIU' INTERESSATE
	AREE IN OCCUPAZIONE TEMPORANEA PROGETTO 2009/2010 NON PIU' INTERESSATE
	FASCIA DI RISPETTO STRADALE

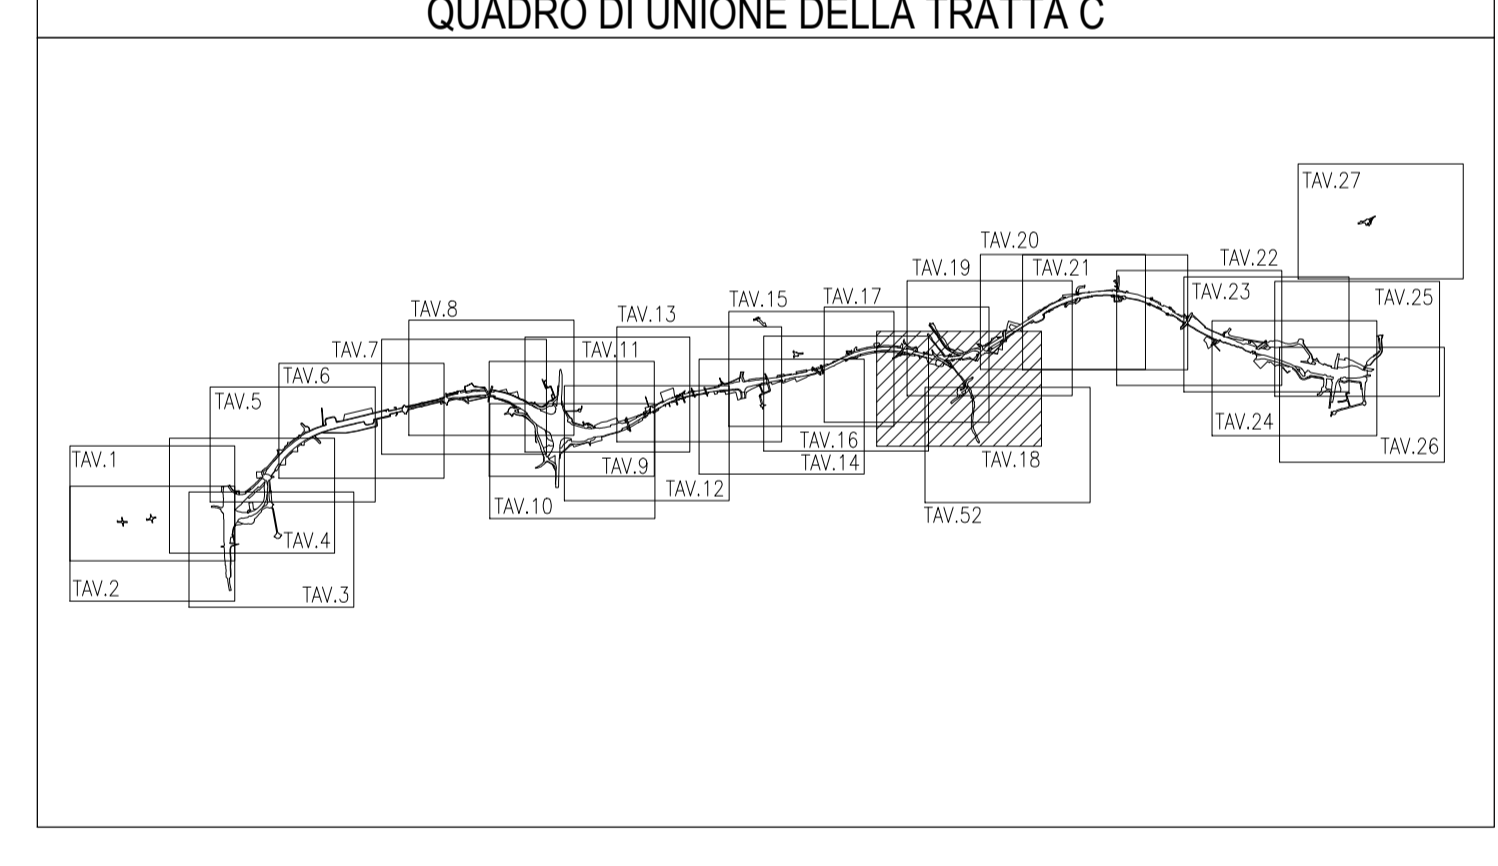

PROVINCIA DI MILANO
COMUNE DI BIASSONO
 SCALA DI 1:2000

CONCESSIONARI
COLLEGAMENTO AUTOSTRADALE DALMINE-COMO-VARESE-VALICO DEL GAGGIOLO E OPERE AD ESSO CONNESSE
COMUNE C.U.P. P. 11000007007
PROGETTO ESECUTIVO TRATTA C
ESPROPRI ESROPRI TRATTA C PIANI PARTICELLARI
PIANO PARTICELLARE GRAFICO - COMUNE DI BIASSONO

FASE	AMBITO	TRATTA	LAVORAZIONE	OPERA	PARTI ELABORATE	FASCE LAVORANDO	PROVA	PROVA	PROVA	REVISIONE		ELABORAZIONE PROGETTUALE	
										DATA	REVISIONE	PROGETTISTI	RESPONSABILE
E	ES	CC	000	GE000	000	PL	018	A					

CONCEDENTE: **CONCESSIONARIO** **PROGETTISTA**

Il presente documento non può essere copiato, spedito o altrimenti diffuso in tutto o in parte senza il consenso scritto di Autostrade Pedemontane Lombarde S.p.A. Ogni utilizzo non autorizzato, anche parziale, è vietato. Il logo Autostrade Pedemontane Lombarde S.p.A. è un marchio registrato di Autostrade Pedemontane Lombarde S.p.A. - Distribuzione con diritto di proprietà intellettuale.