LEGENDA

GRUPPO	COLORE	DESCRIZIONE
ESISTENTE		CORSI D'ACQUA
		STRADE PUBBLICHE
		FERROVIE
STRADE ESISTENTI		STRADE PUBBLICHE RILEVATE
		SEDE AUTOSTRADA SU STRADA PUBBLICA
		MITIGAZIONE AMBIENTALE SU STRADA PUBBLICA
		DEVIAZIONE STRADA SU STRADA PUBBLICA
ESPROPRI		AREE DA ESPROPRIARE PER SEDE AUTOSTRADA PEDEMONTANA LOMBARDA
		AREE DA ESPROPRIARE PER DEVIAZIONE STRADE
		AREE DA ESPROPRIARE PER DEVIAZIONE CORSI D'ACQUA
		AREE DA ESPROPRIARE PER OPERE DI MITIGAZIONE AMBIENTALE
		FABBRICATI CENSITI IN CATASTO IN DEMOLIZIONE
		FABBRICATI NON CENSITI IN CATASTO IN DEMOLIZIONE
		FABBRICATI DI PROPRIETA' APL IN DEMOLIZIONE
		AREE DA ESPROPRIARE PER RISOLUZIONE INTERFERENZE
ASSERVIMENTI		SERVITU' DI PASSO
		SERVITU' PER RISOLUZIONE INTERFERENZE
		SERVITU' PER TIRANTI
		SERVITU' PER TIRANTI E INTERFERENZE
ALTRI TITOLI		AREE DA OCCUPARE TEMPORANEAMENTE
		AREE IN ESPROPRIO PROGETTO 2009/2010 NON PIU' INTERESSATE
		AREE IN SERVITU' PROGETTO 2009/2010 NON PIU' INTERESSATE
		AREE IN OCCUPAZIONE TEMPORANEA PROGETTO 2009/2010 NON PIU' INTERESSATE
		FASCIA DI RISPETTO STRADALE

QUADRO DI UNIONE DEI FOGLI CATASTALI

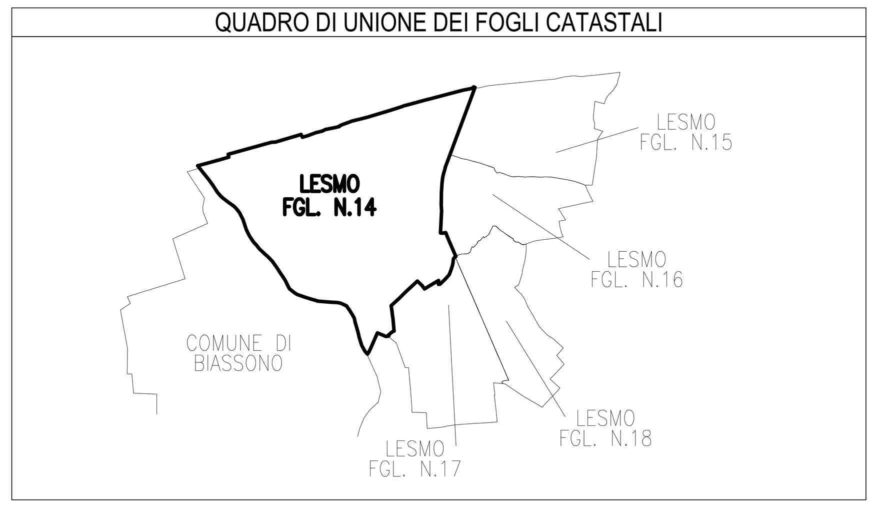

QUADRO DI UNIONE DELLA TRATTA C

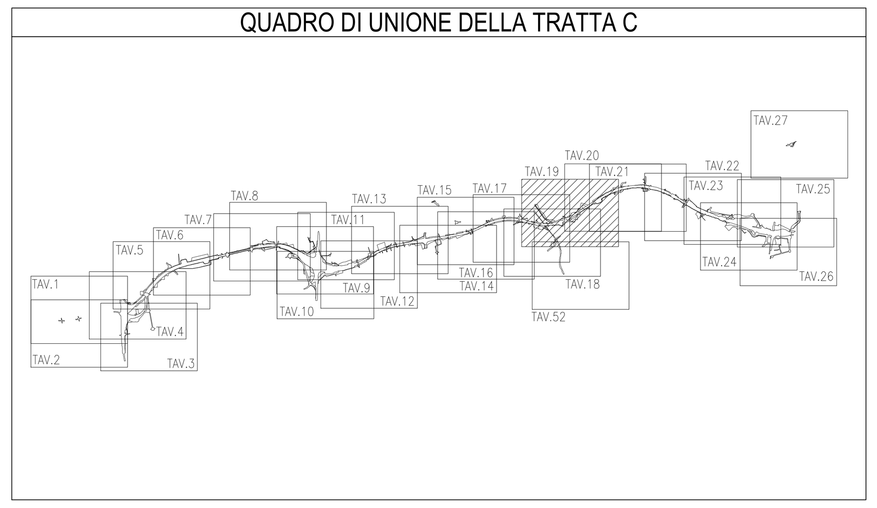

QUADRO DI UNIONE GENERALE

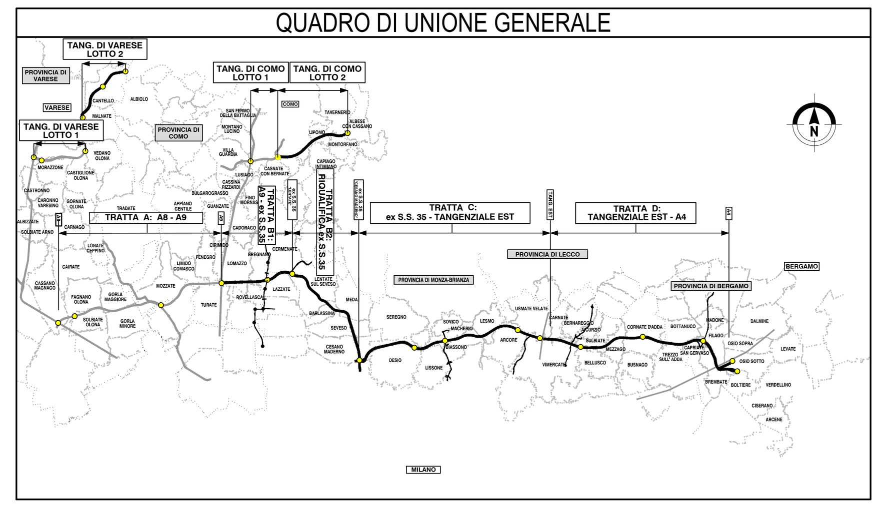

PROVINCIA DI MILANO

COMUNE DI LESMO

SCALA DI 1:2000

CONCESSIONI AUTOSTRADALI LOMBARDE — Autostrada Pedemontana Lombarda

COLLEGAMENTO AUTOSTRADALE

DALMINE-COMO-VARESE-VALICO DEL GAGGIOLO E OPERE AD ESSO CONNESSE

CODICE C.U.P. F11B06000270007

PROGETTO ESECUTIVO
TRATTA C

ESPROPRI
ESPROPRI TRATTA C
PIANI PARTICELLARI
PIANO PARTICELLARE GRAFICO - COMUNE DI LESMO

IDENTIFICAZIONE ELABORATO

FASE PROGETTUALE	AMBITO	TRATTA	CATEGORIA	OPERA	PARTE DI OPERA	TIPO ELABORATO	PROGRESSIVA	REVISIONE ESTERNA
E	ES	CC	000	GE00	000	PL	019	A

DATA 31/08/2023
SCALA 1:2000

CONTRAENTE GENERALE: PEDELOMBARDA NUOVA S.c.p.A.

DATA	REVISIONE	
31/08/2023	EMISSIONE	A01

ELABORAZIONE PROGETTUALE: PROGETTISTI — PROGER; RESPONSABILE INTEGRAZIONE PRESTAZIONI SPECIALISTICHE — Ing. Carlo Listorti; Redatto Geom. Spaziani; Visto Arch. Del Brocco; Approvato Ing. Listorti

CONCEDENTE: CONCESSIONI AUTOSTRADALI LOMBARDE
CONCESSIONARIO: Autostrada Pedemontana Lombarda
PROGETTISTA: PROGER

Il presente documento non potrà essere copiato, riprodotto o altrimenti pubblicato in tutto o in parte senza il consenso scritto di Autostrada Pedemontana Lombarda S. p. A. Ogni utilizzo non autorizzato sarà perseguito a norma di legge.
This document may not be copied, reproduced or published either in part or entirely without the written permission of Autostrada Pedemontana Lombarda S. p. A. Unauthorized use will be persecuted by law.

EESCC000GE00000PL019A01.dwg