



LEGENDA	
GRUPPO	DESCRIZIONE
ESISTENTE	CORSI D'ACQUA
	STRADE PUBBLICHE
	FERROVIE
STRADE ESISTENTI	STRADE PUBBLICHE RILEVATE
	SEDE AUTOSTRADA SU STRADA PUBBLICA
	MITIGAZIONE AMBIENTALE SU STRADA PUBBLICA
	DEVIAZIONE STRADA SU STRADA PUBBLICA
ESPROPRI	AREE DA ESPROPRIARE PER SEDE AUTOSTRADA PEDEMONTANA LOMBARDA
	AREE DA ESPROPRIARE PER DEVIAZIONE STRADE
	AREE DA ESPROPRIARE PER DEVIAZIONE CORSI D'ACQUA
	AREE DA ESPROPRIARE PER OPERE DI MITIGAZIONE AMBIENTALE
	FABBRICATI CENSITI IN CATASTO IN DEMOLIZIONE
	FABBRICATI NON CENSITI IN CATASTO IN DEMOLIZIONE
	FABBRICATI DI PROPRIETA' APL IN DEMOLIZIONE
	AREE DA ESPROPRIARE PER RISOLUZIONE INTERFERENZE
	SERVITU' DI PASSO
	SERVITU' PER RISOLUZIONE INTERFERENZE
ASSERVIMENTI	SERVITU' PER TIRANTI
	SERVITU' PER TIRANTI E INTERFERENZE
	AREE DA OCCUPARE TEMPORANEAMENTE
ALTRI TITOLI	AREE IN ESPROPRIO PROGETTO 2009/2010 NON PIU' INTERESSATE
	AREE IN SERVITU' PROGETTO 2009/2010 NON PIU' INTERESSATE
	AREE IN OCCUPAZIONE TEMPORANEA PROGETTO 2009/2010 NON PIU' INTERESSATE
	FASCIA DI RISPETTO STRADALE


QUADRO DI UNIONE DEI FOGLI CATASTALI

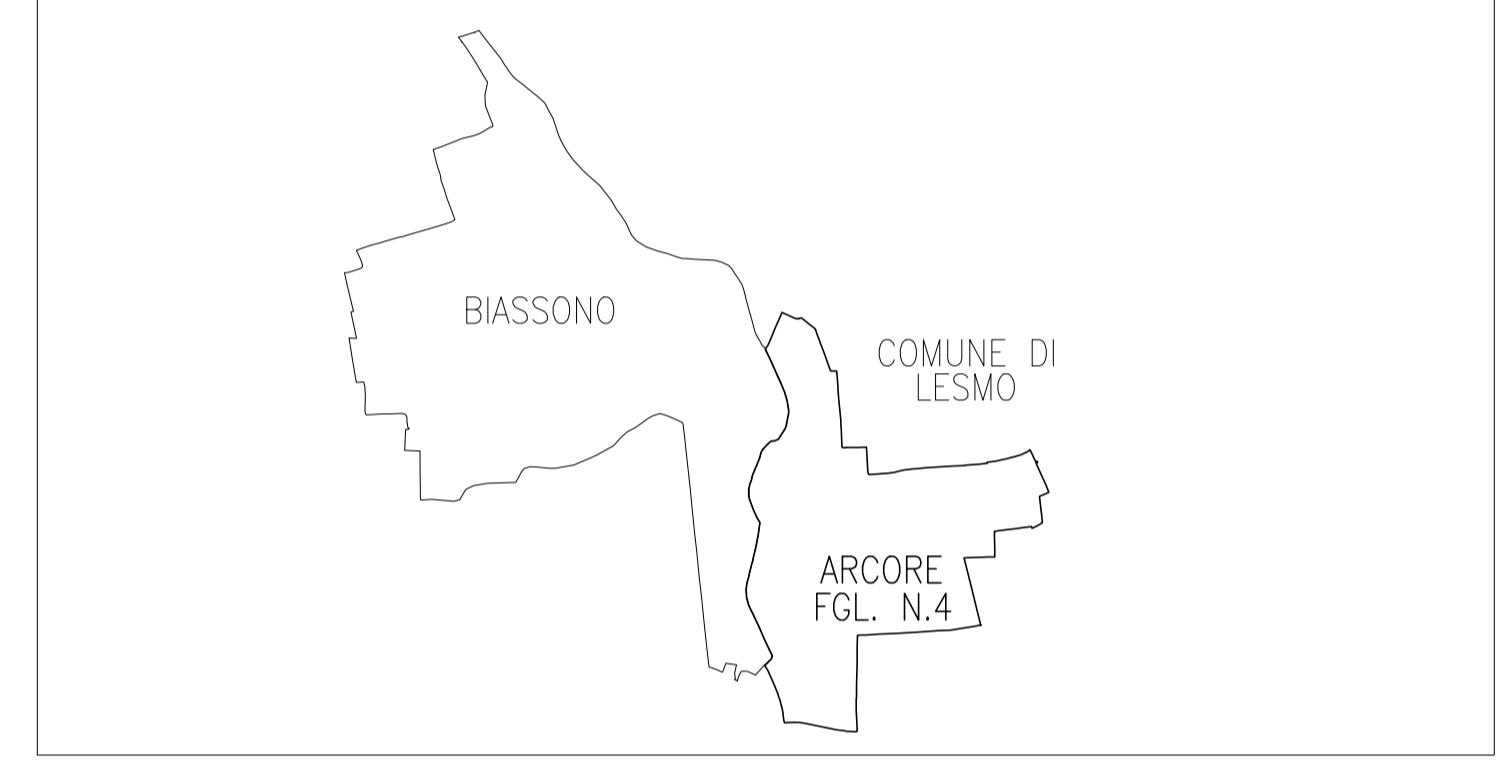

QUADRO DI UNIONE DELLA TRATTA C

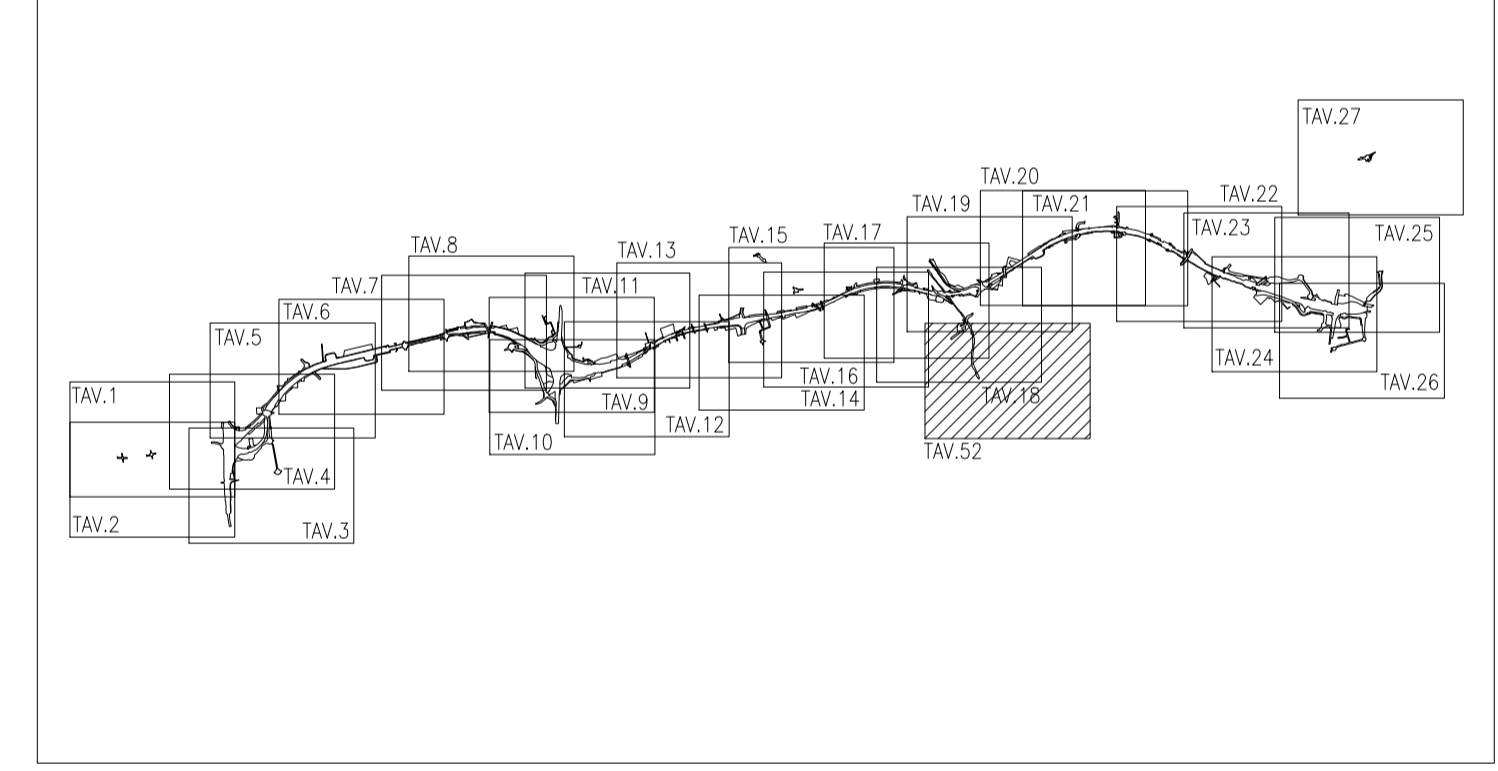

QUADRO DI UNIONE GENERALE

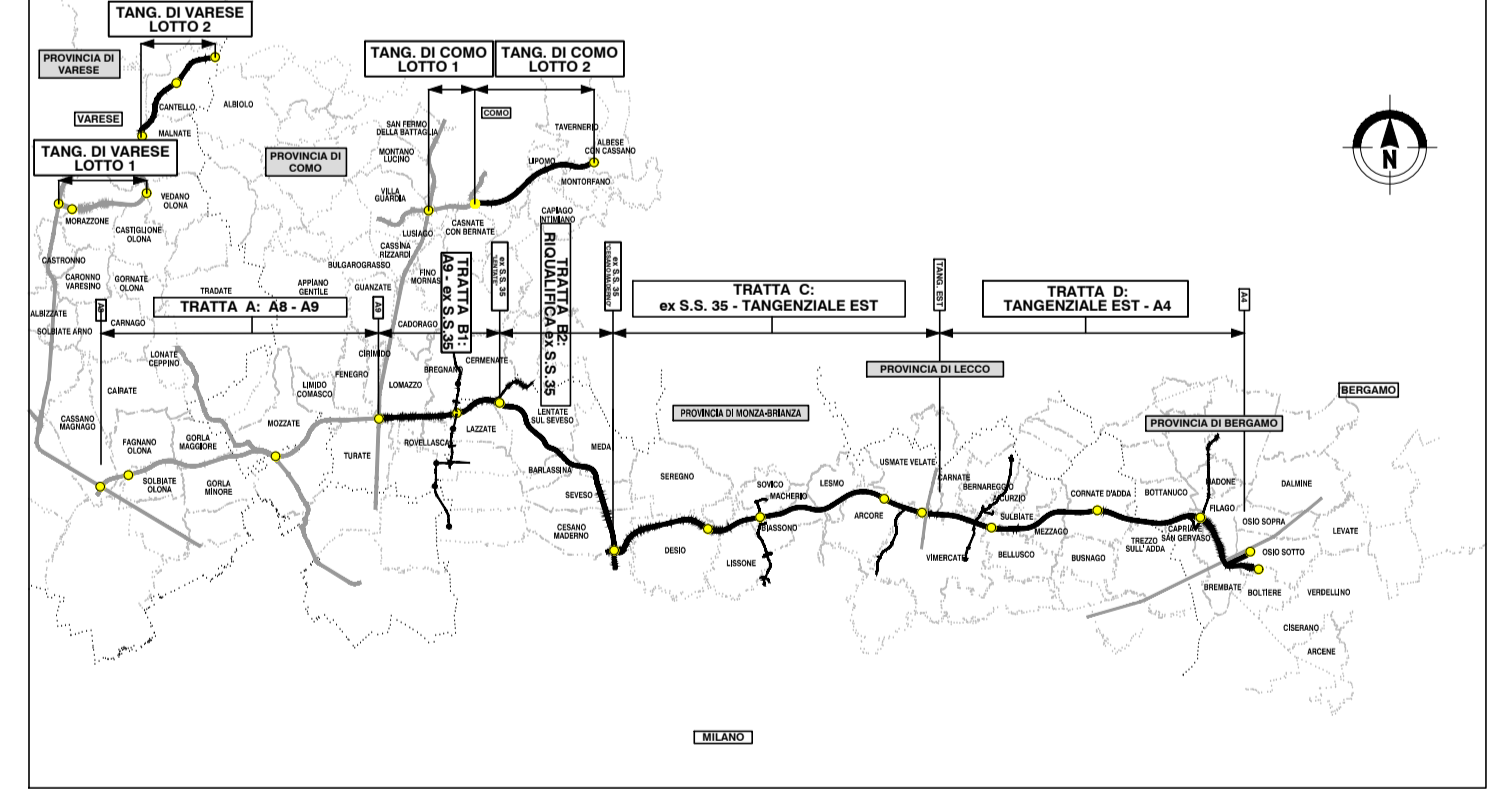

COLLEGAMENTO AUTOSTRADALE
DALMINE-COMO-VARESE-VALICO DEL GAGGIOLO E OPERE AD ESSO CONNESSE
COMUNE C.U.P. P.110000020007
PROGETTO ESECUTIVO
TRATTA C
ESPROPRI
ESPROPRI TRATTA C
PIANI PARTICELLARI
PIANO PARTICELLARE GRAFICO - COMUNE DI ARCORE

FASE PROGETTUALE	AMBITO	TRATTA	LAVORAZIONE	DATA	REVISIONE		ELABORAZIONE PROGETTUALE			
					EMERSONE	AP1	PROGETTISTI	RESPONSABILE		
E	ES	CC	000	GE00	000	PL	028	A	PROGER	PROGER
DATA: 31/08/2023 SCALA: 1:2000					CONCESSIONARIO:		PROGETTISTA:		RESPONSABILE:	
CONCESSIONARIO:					CONCESSIONARIO:		PROGETTISTA:		RESPONSABILE:	

PROVINCIA DI MILANO
COMUNE DI ARCORE
 SCALA DI 1:2000

Il presente documento non può essere copiato, spedito o altrimenti pubblicato in tutto o in parte senza il consenso scritto di Autostrade Padane Lombarde S.p.A. Ogni utilizzo non autorizzato sarà perseguito a norma di legge. This document may not be copied, shipped or otherwise published in whole or in part without the written permission of Autostrade Padane Lombarde S.p.A. Unauthorized use will be prosecuted by law.