

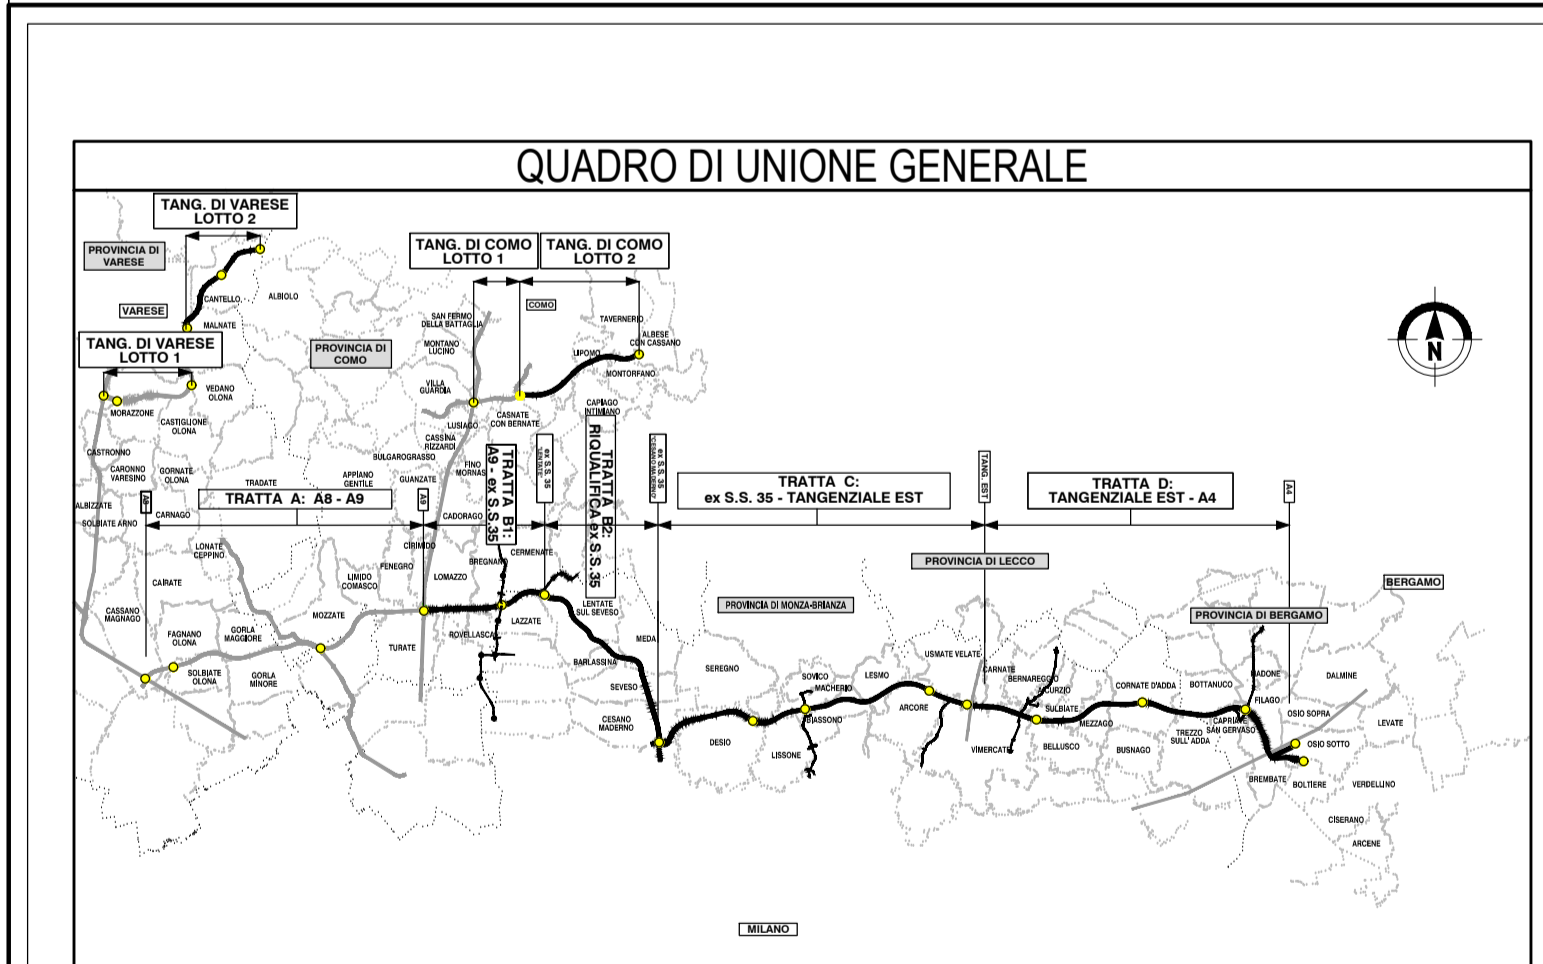


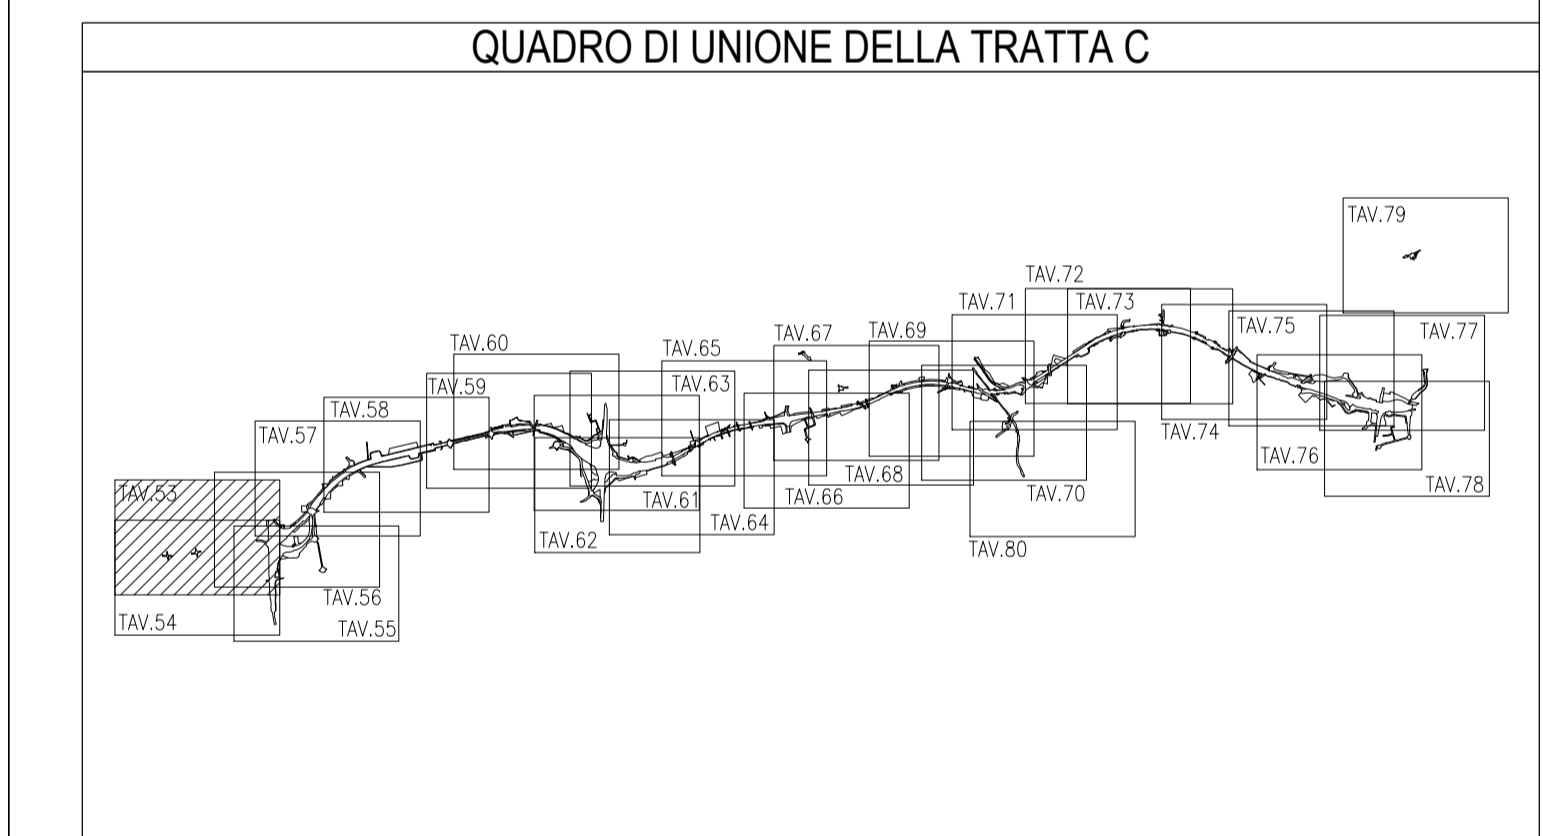

LEGENDA	
GRUPPO	DESCRIZIONE
ESISTENTE	CORSI D'ACQUA
	STRADE PUBBLICHE
	FERROVIE
ESPROPRI	AREE DA ESPROPRIARE PER SEDE AUTOSTRADA PEDEMONTANA LOMBARDA
	AREE DA ESPROPRIARE PER DEVIAZIONE STRADE
	AREE DA ESPROPRIARE PER DEVIAZIONE CORSI D'ACQUA
	AREE DA ESPROPRIARE PER OPERE DI MITIGAZIONE AMBIENTALE
	FABBRICATI CENSITI IN CATASTO IN DEMOLIZIONE
	FABBRICATI NON CENSITI IN CATASTO IN DEMOLIZIONE
	FABBRICATI DI PROPRIETA' APL IN DEMOLIZIONE
ASSESSIMENTI	SERVITU' DI PASSO
	SERVITU' PER RISOLUZIONE INTERFERENZE
	SERVITU' PER TIRANTI
	SERVITU' PER TIRANTI E INTERFERENZE
ALTRI TITOLI	STRADE PUBBLICHE RILEVATE
	AREE CON PUBBLICA UTILITA'
	AREE DA OCCUPARE TEMPORANEAMENTE
	AREE IN ESPROPRIO PROGETTO 2009/2010 NON PIU' INTERESSATE
	AREE IN SERVITU' PROGETTO 2009/2010 NON PIU' INTERESSATE

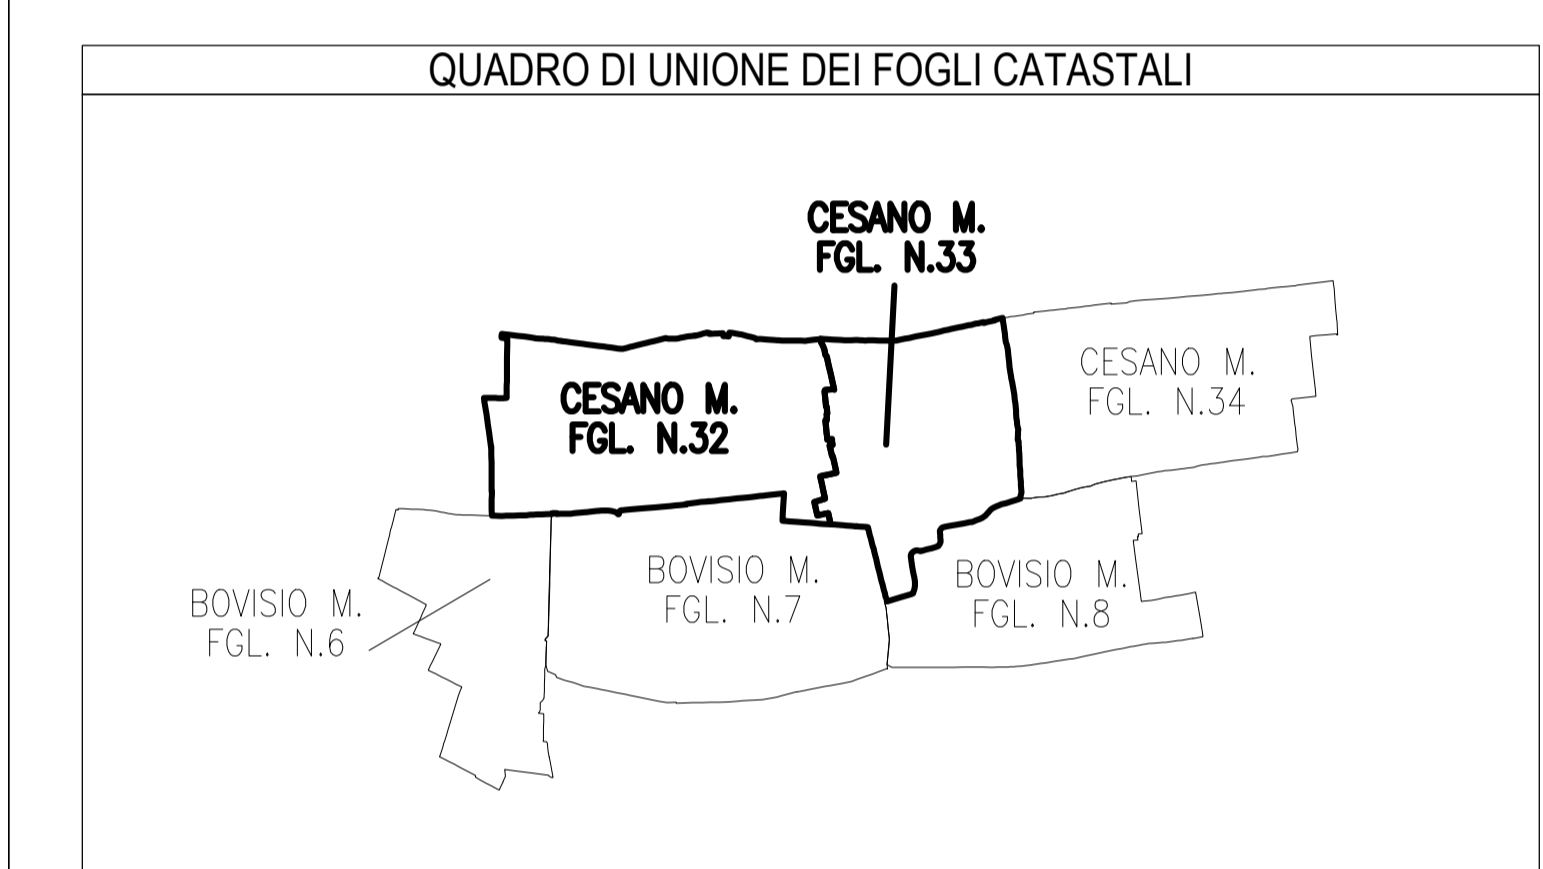

**COLLEGAMENTO AUTOSTRADALE  
DALMINE-COMO-VALESCIO DEL GAGGIOLO E OPERE AD ESSO CONNESSE**

CODICE C.U.P. P110000020007  
**PROGETTO ESECUTIVO  
TRATTA C**

**ESPROPRI  
ESPROPRI TRATTA C  
PIANI PARTICELLARI NO PU  
PIANO PARTICELLARE GRAFICO AREE SENZA P.U. - COMUNE DI CESANO MADERNO**

IDENTIFICAZIONE ELABORATO		CONTRAENTE GENERALE	
PEDELOMBARDA NUOVA S.c.p.A.		PEDELOMBARDA NUOVA S.c.p.A.	
<small>           IDENTIFICAZIONE ELABORATO            ANNO            TRATTA            CANTIERE            OPERA            FASE DI LAVORO            PROBLEMA            PRESSIONE ESTERNA         </small>		<small>           DATA            REVISIONE            21/09/2023            EMERSON            A...         </small>	
<small>           ELABORAZIONE PROGETTUALE            PROGETTISTI            RESPONSABILE            DIREZIONE            PRESTAZIONE            PROGETTISTICA            by G&amp;L            PROGER         </small>		<small>           ELABORAZIONE PROGETTUALE            PROGETTISTA            PROGER         </small>	
<small>           DATA            31/08/2023            SCALA            1:2000         </small>		<small>           CONCESSIONARIO            CONCESSIONARIO            CONCESSIONARIO         </small>	

Il presente documento non può essere copiato, riprodotto o altrimenti pubblicato in tutto o in parte senza il consenso scritto di Autorisparmio Lombardo S.p.A. Ogni utilizzo non autorizzato, senza permesso a norma del legge, è vietato.