

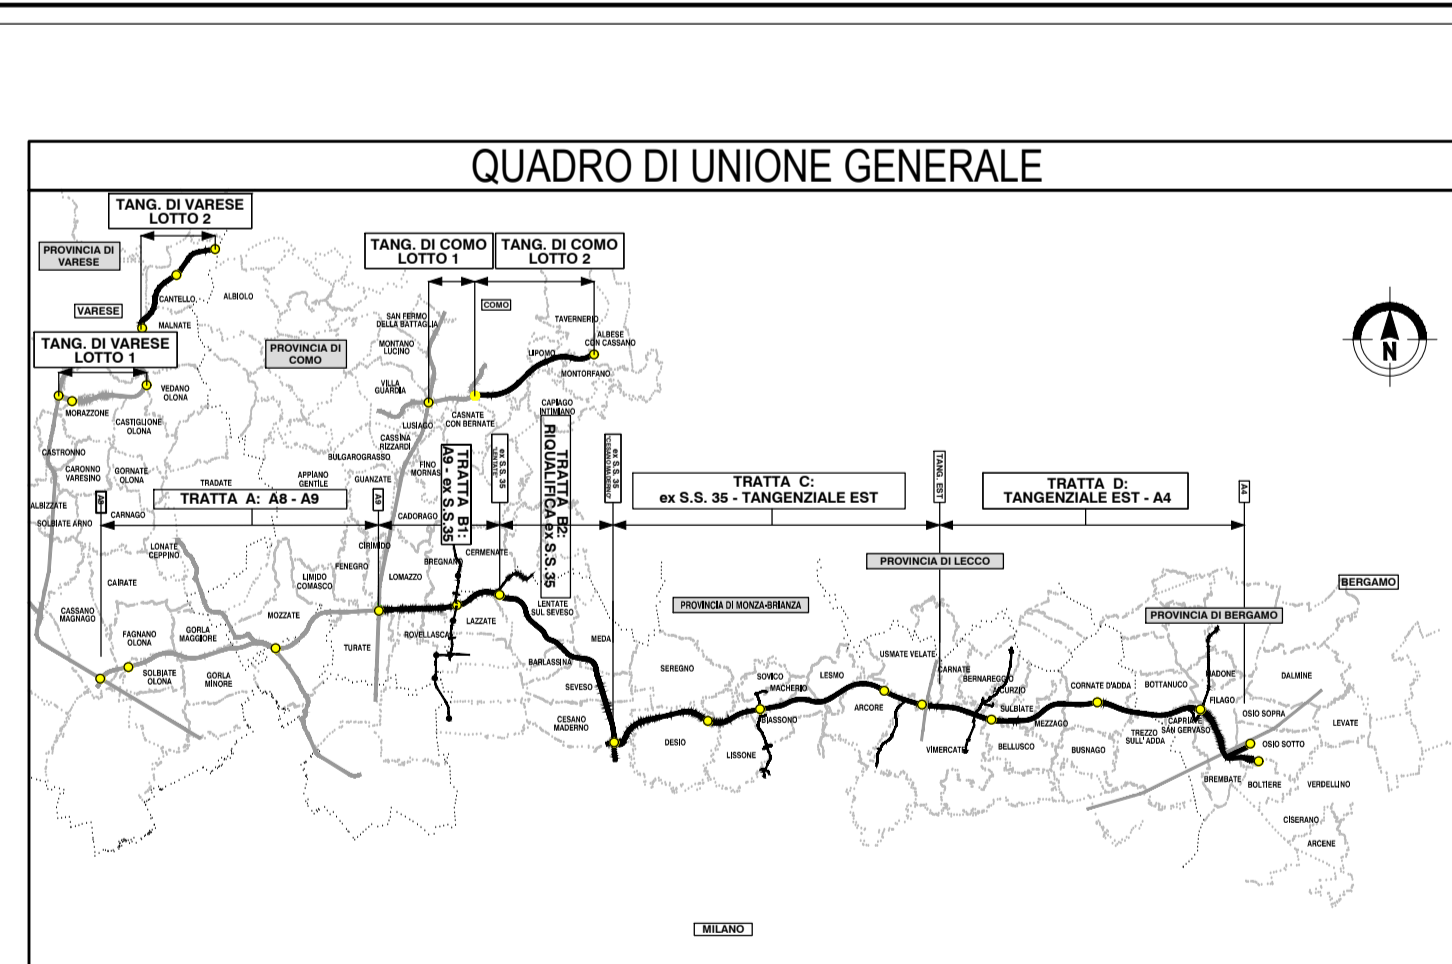


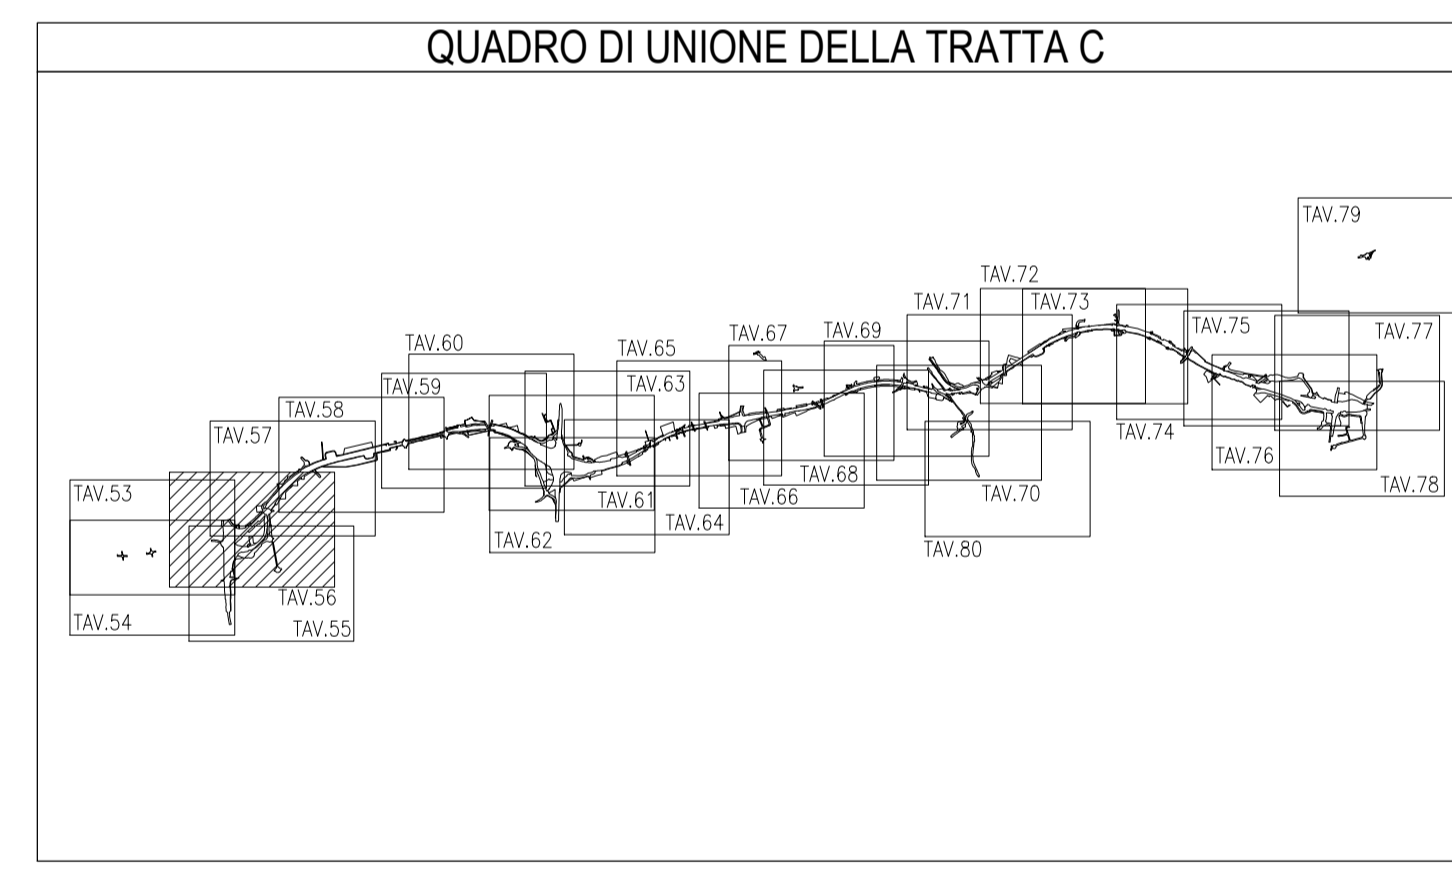

LEGENDA		
GRUPPO	COLORE	DESCRIZIONE
ESISTENTE		CORSI D'ACQUA
		STRADE PUBBLICHE
		FERROVIE
ESPROPRI		AREE DA ESPROPRIARE PER SEDE AUTOSTRADA PEDEMONTANA LOMBARDA
		AREE DA ESPROPRIARE PER DEVIAZIONE STRADE
		AREE DA ESPROPRIARE PER DEVIAZIONE CORSI D'ACQUA
		AREE DA ESPROPRIARE PER OPERE DI MITIGAZIONE AMBIENTALE
		FABBRICATI CENSITI IN CATASTO IN DEMOLIZIONE
		FABBRICATI NON CENSITI IN CATASTO IN DEMOLIZIONE
ASSESSIMENTI		AREE DA ESPROPRIARE PER RISOLUZIONE INTERFERENZE
		SERVITU' DI PASSO
		SERVITU' PER RISOLUZIONE INTERFERENZE
		SERVITU' PER TIRANTI
ALTRI TITOLI		SERVITU' PER TIRANTI E INTERFERENZE
		STRADE PUBBLICHE RILEVATE
		AREE CON PUBBLICA UTILITA'
		AREE DA OCCUPARE TEMPORANEAMENTE
		AREE IN ESPROPRIO PROGETTO 2009/2010 NON PIU' INTERESSATE

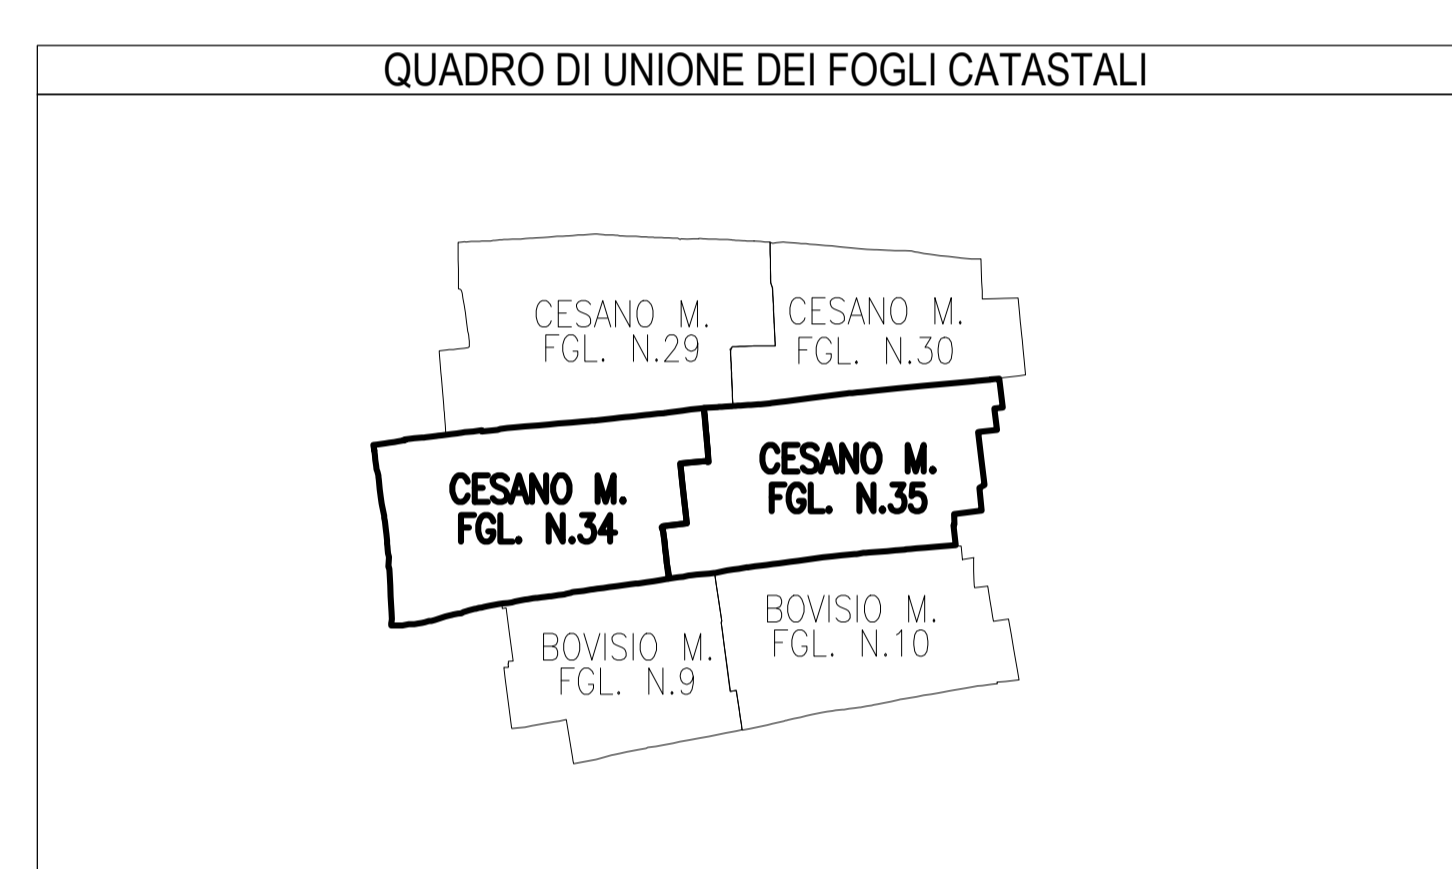

**COLLEGAMENTO AUTOSTRADALE
DALMINE-COMO-VARESE-VALICO DEL GAGGIOLO E OPERE AD ESSO CONNESSE**

**PROGETTO ESECUTIVO
TRATTA C**

**ESPROPRI
ESPROPRI TRATTA C
PIANI PARTICELLARI NO PU
PIANO PARTICELLARE GRAFICO AREE SENZA P.U. - COMUNE DI CESANO MADERNO**

IDENTIFICAZIONE ELABORATO		CONTRATTORE GENERALE	
ANNO	TRATTA	CONTRATTORE	PROGETTO
2023	C	PEDELOMBARDA NUOVA S.p.A.	PROGETTO

REVISIONI		ELABORAZIONE PROGETTUALE	
DATA	REVISIONE	PROGETTISTA	RESPONSABILE
31/08/2023	A	PROGER	PROGER

CONCESSIONARIO: **CONSORZIO AUTOSTRADALE VALICO DEL GAGGIOLO**
 CONCESSIONARIA: **PEDELOMBARDA NUOVA S.p.A.**
 CONCESSIONARIA: **PROGER**