
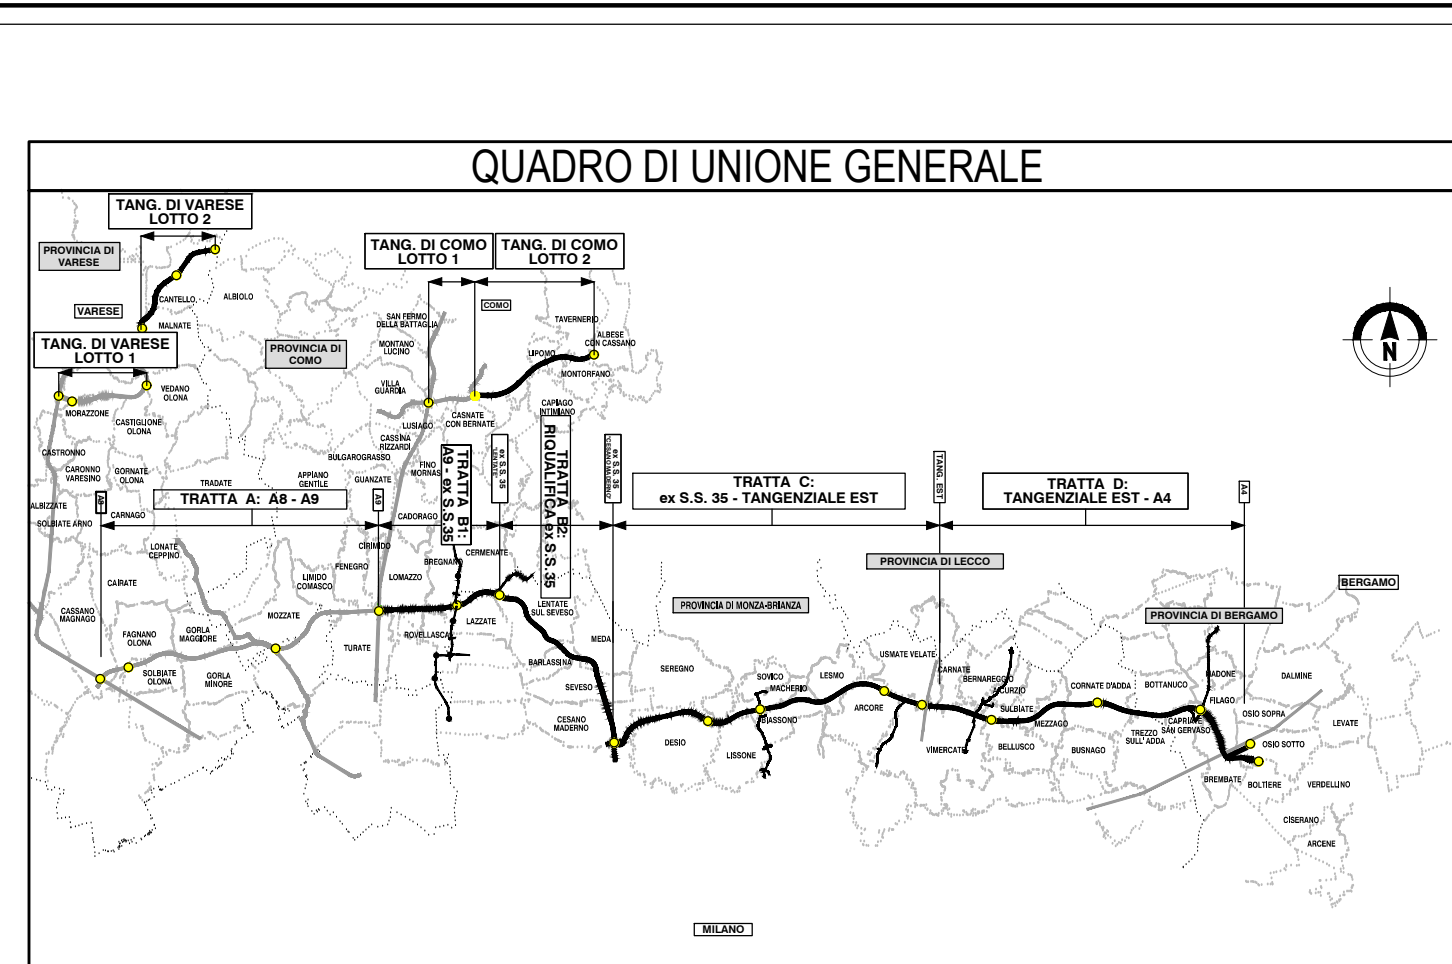
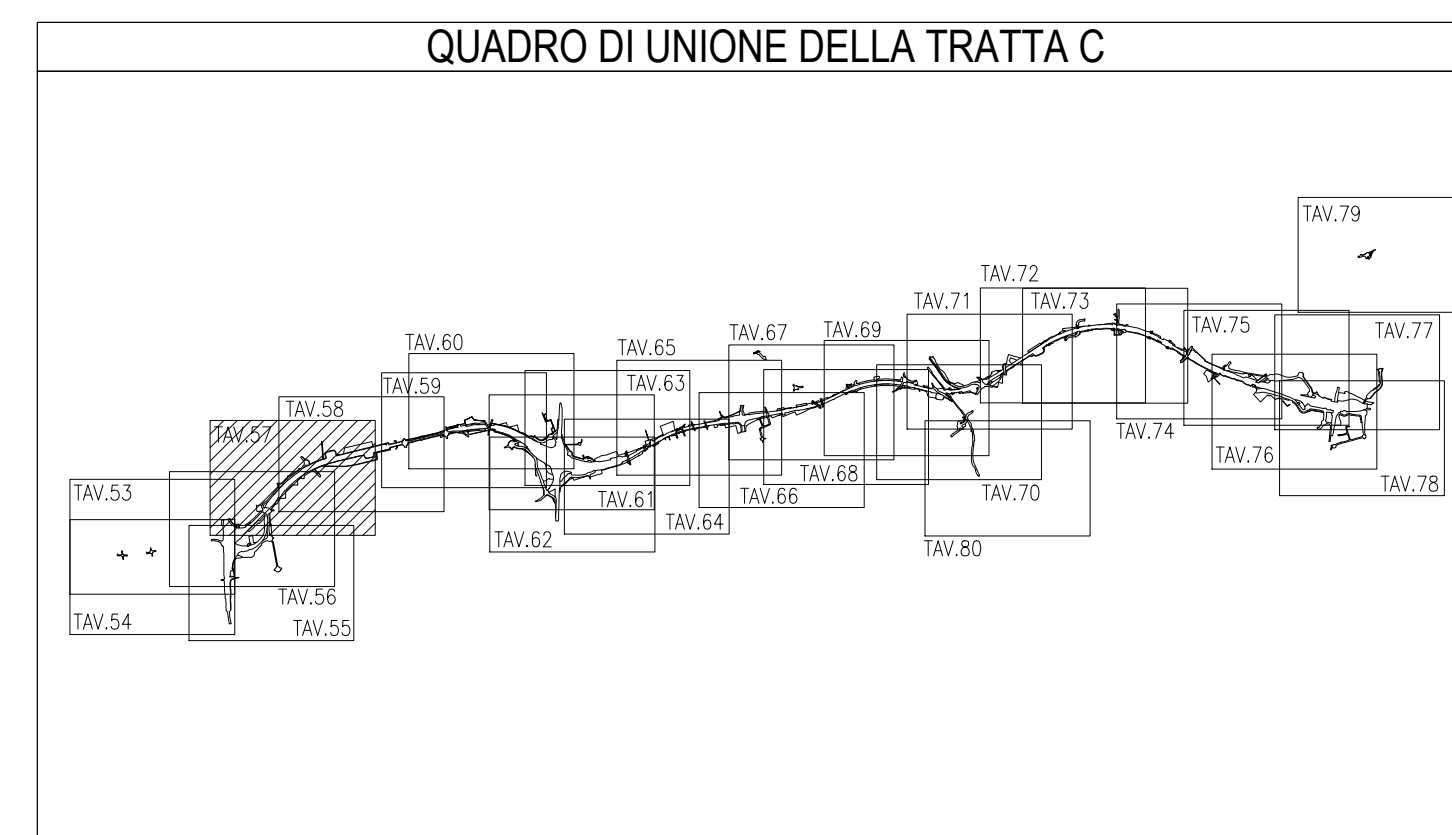


| LEGENDA | | |
|--------------|--------|--|
| GRUPPO | COLORE | DESCRIZIONE |
| ESISTENTE | | CORSI D'ACQUA |
| | | STRADE PUBBLICHE |
| | | FERROVIE |
| ESPROPRI | | AREE DA ESPROPRIARE PER SEDE AUTOSTRADA PEDEMONTANA LOMBARDA |
| | | AREE DA ESPROPRIARE PER DEVIAZIONE STRADE |
| | | AREE DA ESPROPRIARE PER DEVIAZIONE CORSI D'ACQUA |
| | | AREE DA ESPROPRIARE PER OPERE DI MITIGAZIONE AMBIENTALE |
| | | FABBRICATI CENSITI IN CATASTO IN DEMOLIZIONE |
| | | FABBRICATI NON CENSITI IN CATASTO IN DEMOLIZIONE |
| | | FABBRICATI DI PROPRIETA' APL IN DEMOLIZIONE |
| ASSESSIMENTI | | SERVITU' DI PASSO |
| | | SERVITU' PER RISOLUZIONE INTERFERENZE |
| | | SERVITU' PER TIRANTI |
| | | SERVITU' PER TIRANTI E INTERFERENZE |
| ALTRI TITOLI | | STRADE PUBBLICHE RILEVATE |
| | | AREE CON PUBBLICA UTILITA' |
| | | AREE DA OCCUPARE TEMPORANEAMENTE |
| | | AREE IN ESPROPRIO PROGETTO 2009/2010 NON PIU' INTERESSATE |
| | | AREE IN SERVITU' PROGETTO 2009/2010 NON PIU' INTERESSATE |

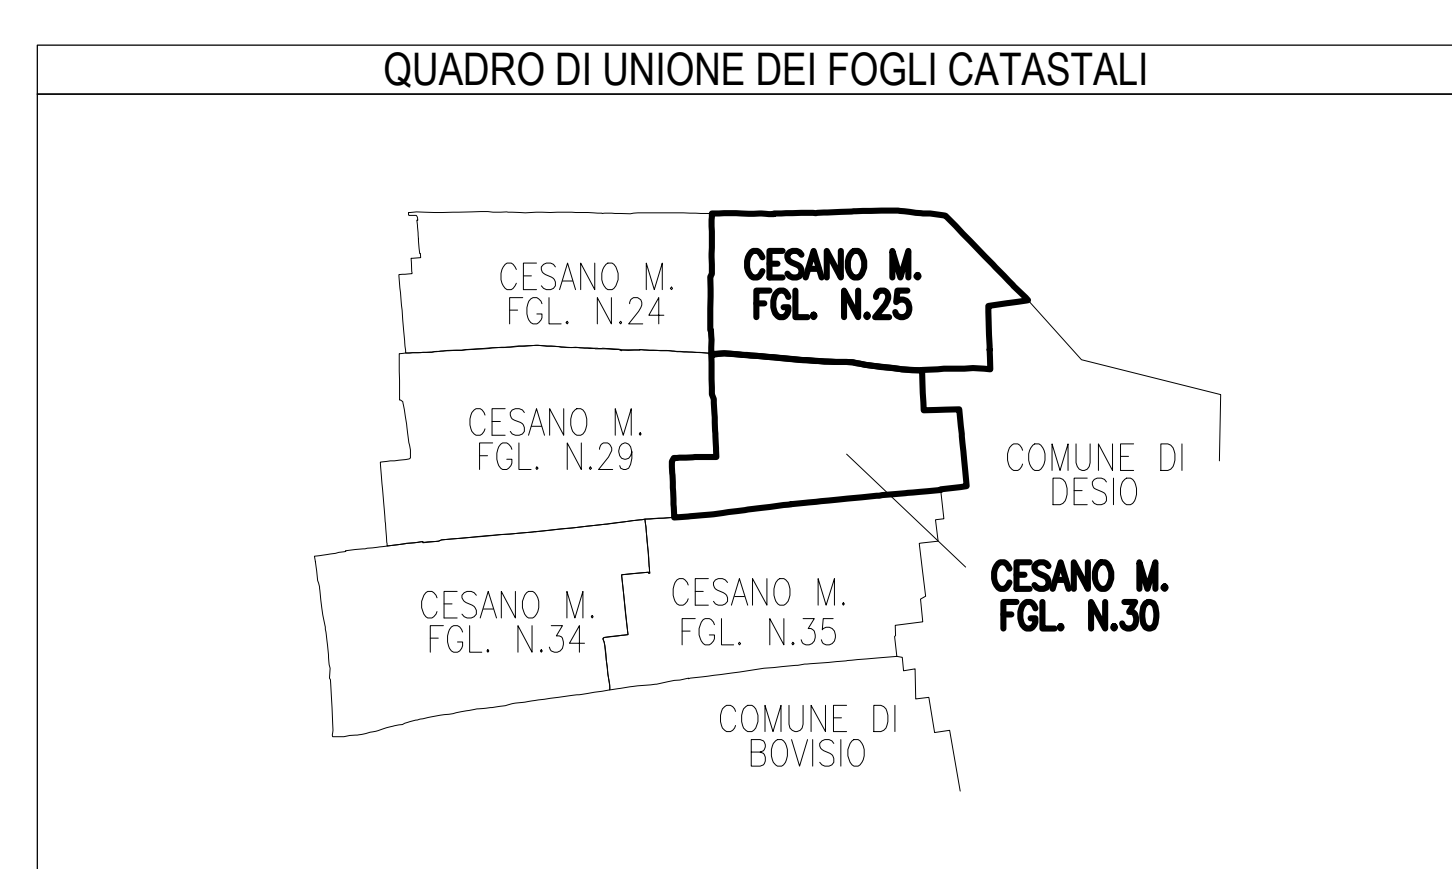

COLLEGAMENTO AUTOSTRADALE
DALMINE-COMO-VARESE-VALICO DEL GAGGIOLO E OPERE AD ESSO CONNESSE
CODICE C.U.P. P.110000020007
PROGETTO ESECUTIVO
TRATTA C
ESPROPRI
ESPROPRI TRATTA C
PIANI PARTICELLARI NO PU
PIANO PARTICELLARE GRAFICO AREE SENZA P.U. - COMUNE DI CESANO MADERNO

| IDENTIFICAZIONE ELABORATO | | CONTRAENTE GENERALE | |
|--|--|--|------------------------------|
| PEDELOMBARDA NUOVA S.c.p.A. | | PEDELOMBARDA NUOVA S.c.p.A. | |
| AMBITO TRATTA C CANTONIERA OPERA | PROGETTO PIANO PARTICELLARE ESPROPRI TRATTA C | DATA 31/08/2023 | REVISIONE EMERSONE |
| ES CC 000 GE00 000 PL 033 A | PROGETTISTA PROGER | ELABORAZIONE PROGETTUALE RESPONSABILE INGEGNERIA PRESTAZIONE INGEGNERIA ING. G. L. | |
| CONCEDENTE CONTORELLI | CONCESSIONARIO CONTORELLI | PROGETTISTA PROGER | |

Il presente documento non può essere copiato, spedito o altrimenti pubblicato in tutto o in parte senza il consenso scritto di Autopista Pedemontana Lombarda S.p.A. Ogni utilizzo non autorizzato, anche parziale, è vietato.