

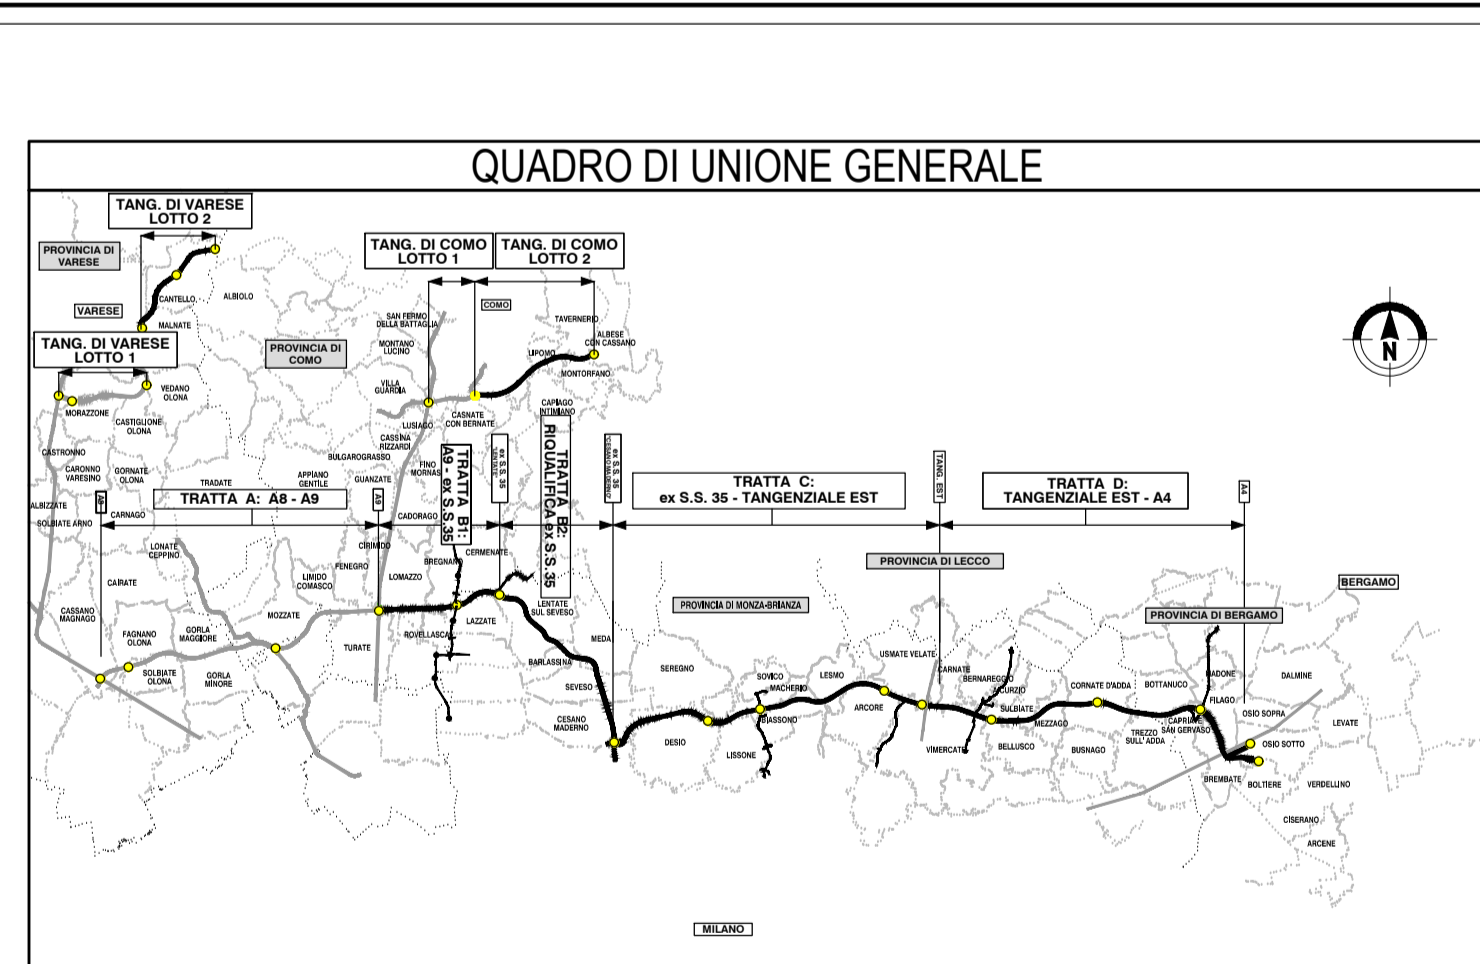


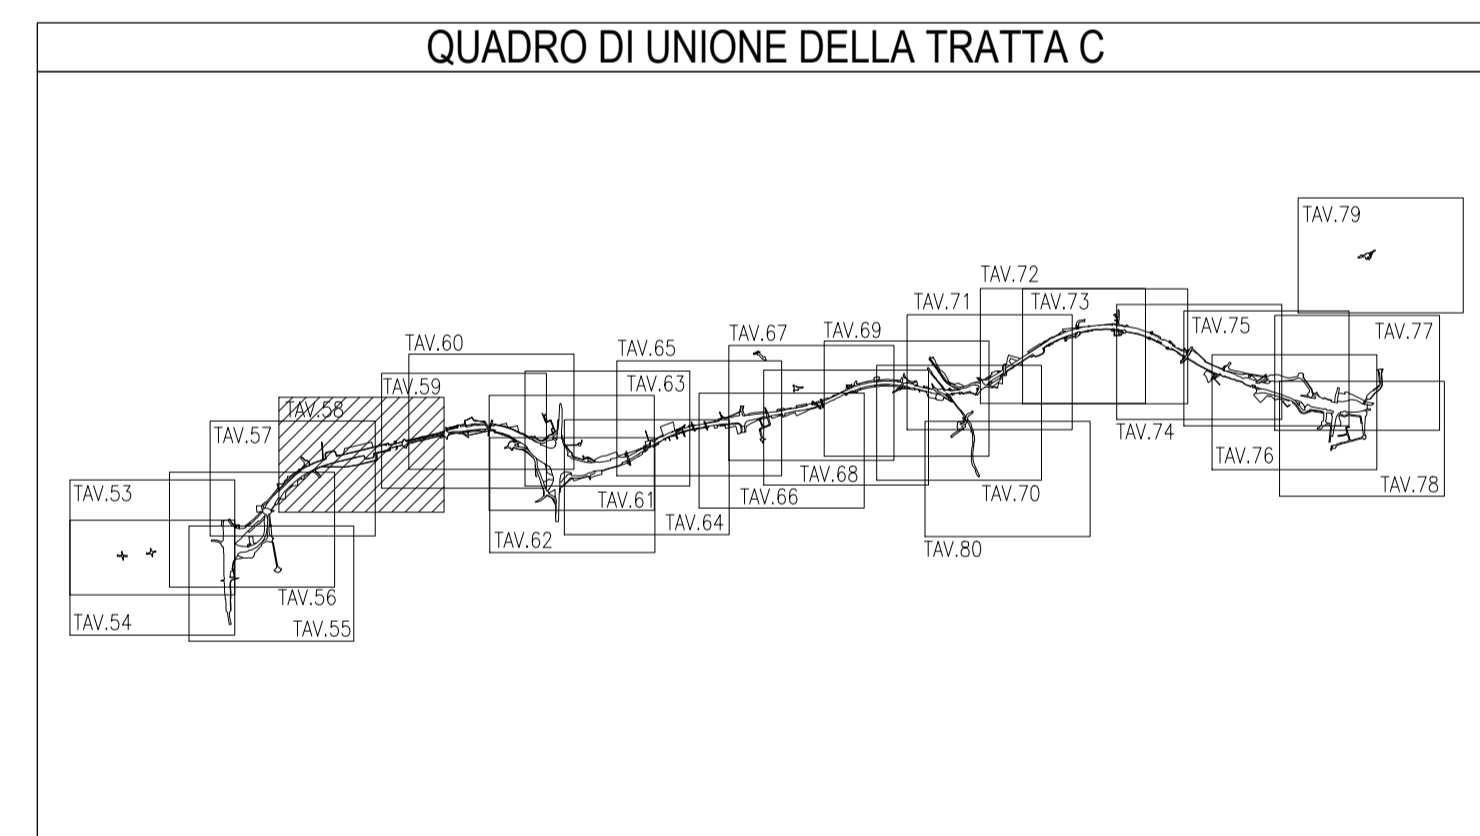

| LEGENDA | | |
|--------------|--------|--|
| GRUPPO | COLORE | DESCRIZIONE |
| ESISTENTE | | CORSI D'ACQUA |
| | | STRADE PUBBLICHE |
| | | FERROVIE |
| ESPROPRI | | AREE DA ESPROPRIARE PER SEDE AUTOSTRADA PEDEMONTANA LOMBARDA |
| | | AREE DA ESPROPRIARE PER DEVIAZIONE STRADE |
| | | AREE DA ESPROPRIARE PER DEVIAZIONE CORSI D'ACQUA |
| | | AREE DA ESPROPRIARE PER OPERE DI MITIGAZIONE AMBIENTALE |
| | | FABBRICATI CENSITI IN CATASTO IN DEMOLIZIONE |
| | | FABBRICATI NON CENSITI IN CATASTO IN DEMOLIZIONE |
| ASSESSIMENTI | | FABBRICATI DI PROPRIETA' APL IN DEMOLIZIONE |
| | | AREE DA ESPROPRIARE PER RISOLUZIONE INTERFERENZE |
| | | SERVITU' DI PASSO |
| | | SERVITU' PER RISOLUZIONE INTERFERENZE |
| ALTRI TITOLI | | SERVITU' PER TIRANTI |
| | | SERVITU' PER TIRANTI E INTERFERENZE |
| | | STRADE PUBBLICHE RILEVATE |
| ALTRI TITOLI | | AREE CON PUBBLICA UTILITA' |
| | | AREE DA OCCUPARE TEMPORANEAMENTE |
| | | AREE IN ESPROPRIO PROGETTO 2009/2010 NON PIU' INTERESSATE |
| | | AREE IN SERVITU' PROGETTO 2009/2010 NON PIU' INTERESSATE |
| ALTRI TITOLI | | AREE IN OCCUPAZIONE TEMPORANEA PROGETTO 2009/2010 NON PIU' INTERESSATE |

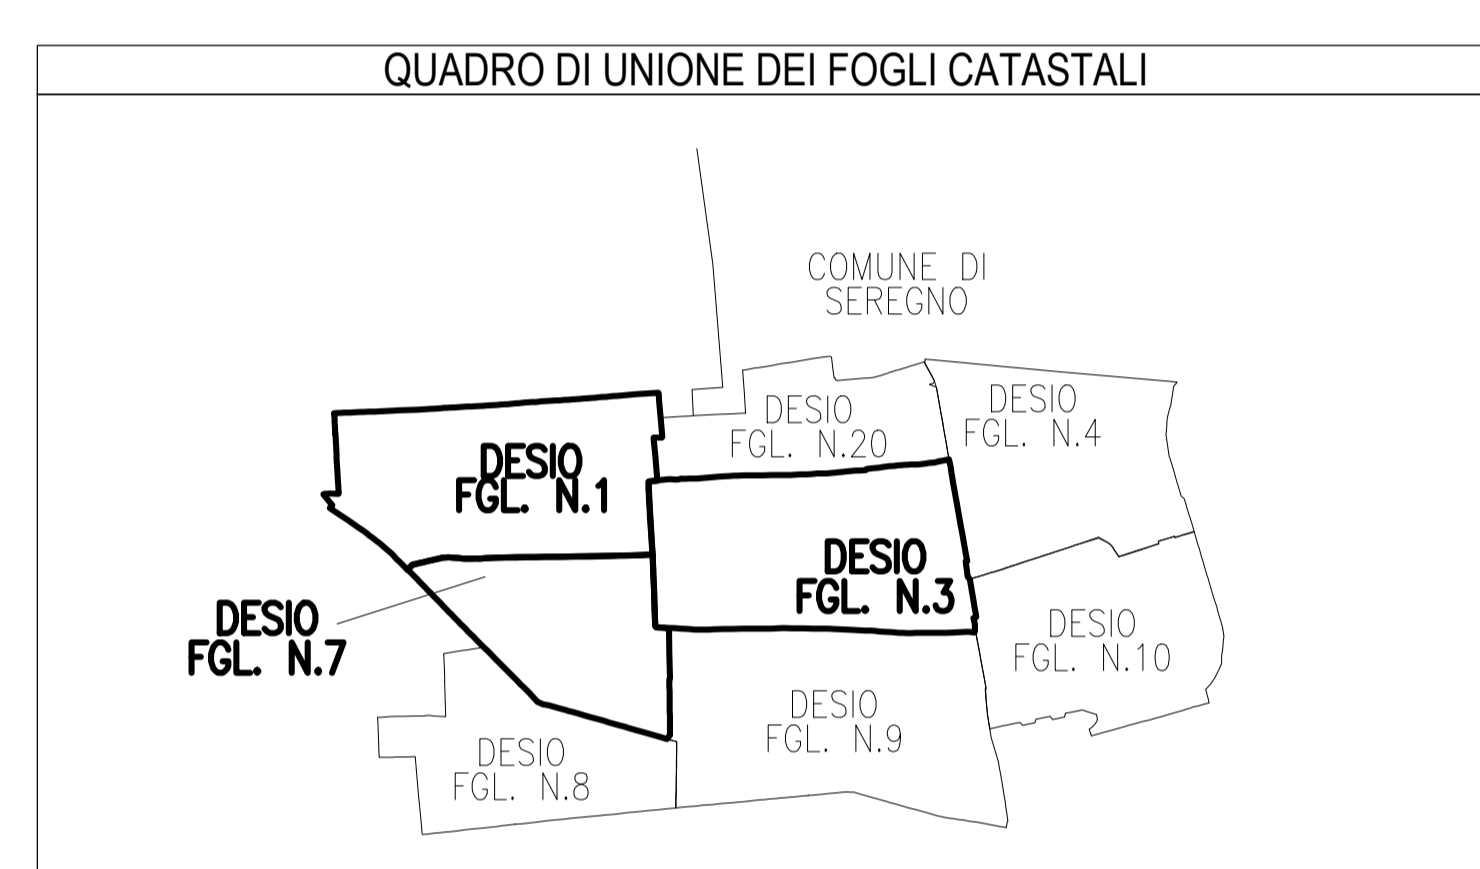

**COLLEGAMENTO AUTOSTRADALE
DALMINE-COMO-VALECO DEL GAGGIOLO E OPERE AD ESSO CONNESSE**

**PROGETTO ESECUTIVO
TRATTA C**

**ESPROPRI
ESPROPRI TRATTA C
PIANI PARTICELLARI NO PU
PIANO PARTICELLARE GRAFICO AREE SENZA P.U. - COMUNE DI DESIO**

| IDENTIFICAZIONE ELABORATO | | CONTRAENTE GENERALE | |
|---------------------------|-----------|---------------------------|--------------|
| ANNO | TRATTA | PEDELOMBARDA NUOVA S.p.A. | |
| DATA | REVISIONE | ELABORAZIONE PROGETTUALE | |
| 31/08/2023 | EMERSONE | PROGETTISTI | RESPONSABILE |
| SCALA 1:2000 | | PROGETTISTA | PROGETTISTA |

Il presente documento non può essere copiato, spedito o altrimenti pubblicato in tutto o in parte senza il consenso scritto di Autostrade Pedemontane Lombarde S.p.A. Ogni utilizzo non autorizzato, senza permesso a norma di legge, è vietato. Sono vietate tutte le copie, riproduzioni o pubblicazioni che non siano autorizzate dal titolare dei diritti di proprietà intellettuale. Sono vietate tutte le ristampe non autorizzate.