

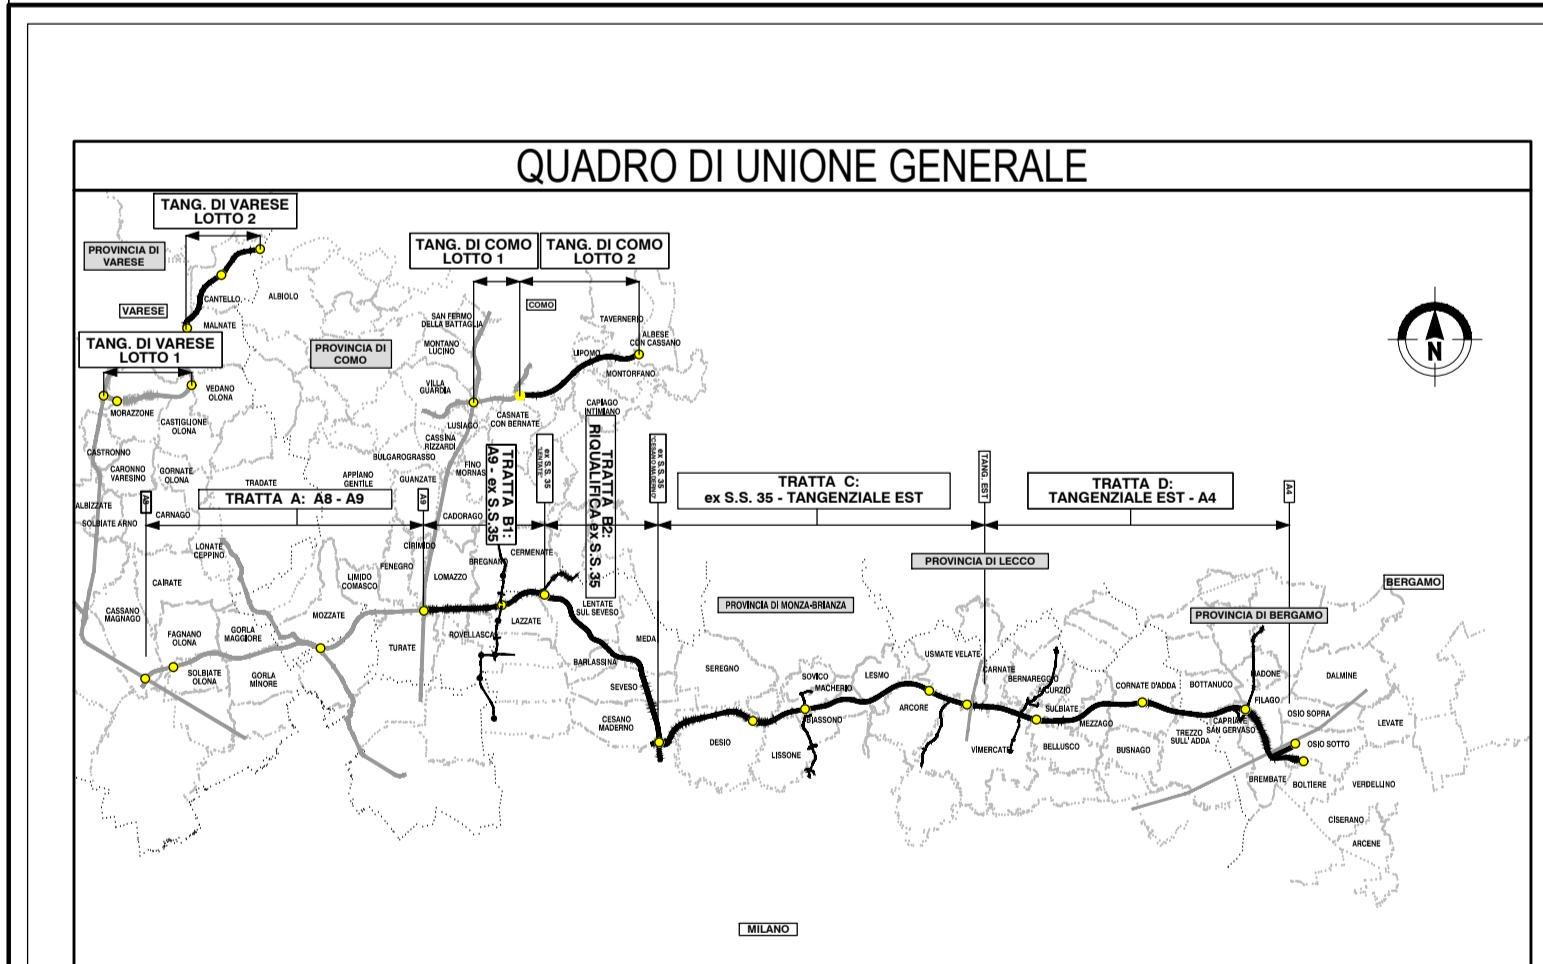


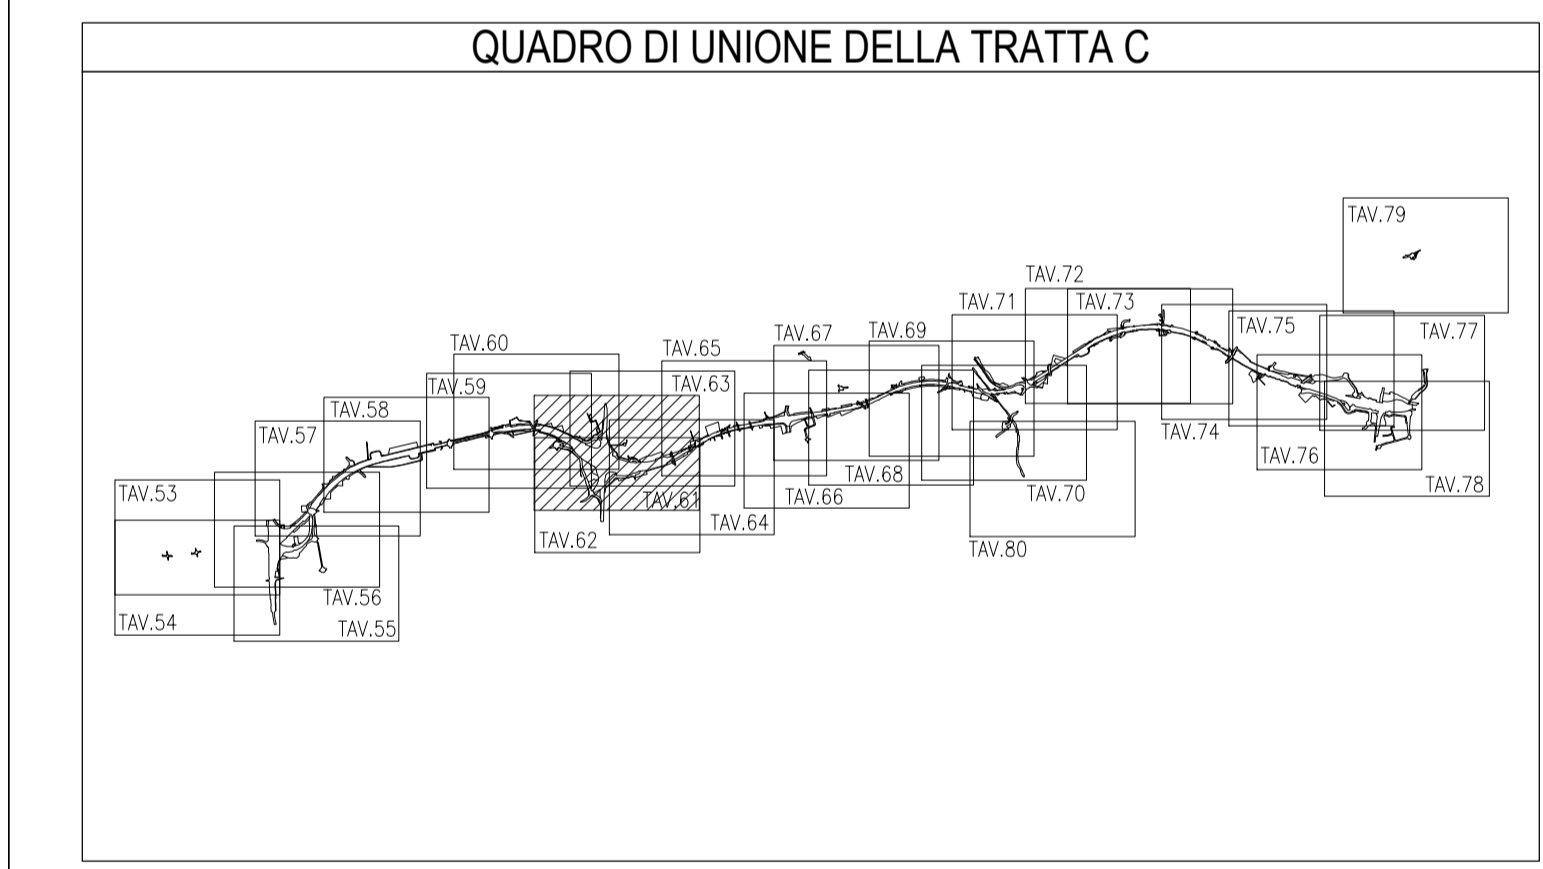

LEGENDA		
GRUPPO	COLORE	DESCRIZIONE
ESISTENTE		CORSI D'ACQUA
		STRADE PUBBLICHE
		FERROVIE
ESPROPRI		AREE DA ESPROPRIARE PER SEDE AUTOSTRADA PEDEMONTANA LOMBARDA
		AREE DA ESPROPRIARE PER DEVIAZIONE STRADE
		AREE DA ESPROPRIARE PER DEVIAZIONE CORSI D'ACQUA
		AREE DA ESPROPRIARE PER OPERE DI MITIGAZIONE AMBIENTALE
		FABBRICATI CENSITI IN CATASTO IN DEMOLIZIONE
		FABBRICATI NON CENSITI IN CATASTO IN DEMOLIZIONE
		FABBRICATI DI PROPRIETA' APL IN DEMOLIZIONE
ASSEMBLANTI		AREE DA ESPROPRIARE PER RISOLUZIONE INTERFERENZE
		SERVITU' DI PASSO
		SERVITU' PER RISOLUZIONE INTERFERENZE
		SERVITU' PER TIRANTI
ALTRI TITOLI		SERVITU' PER TIRANTI E INTERFERENZE
		STRADE PUBBLICHE RILEVATE
		AREE CON PUBBLICA UTILITA'
		AREE DA OCCUPARE TEMPORANEAMENTE
		AREE IN ESPROPRIO PROGETTO 2009/2010 NON PIU' INTERESSATE
		AREE IN SERVITU' PROGETTO 2009/2010 NON PIU' INTERESSATE
	AREE IN OCCUPAZIONE TEMPORANEA PROGETTO 2009/2010 NON PIU' INTERESSATE	

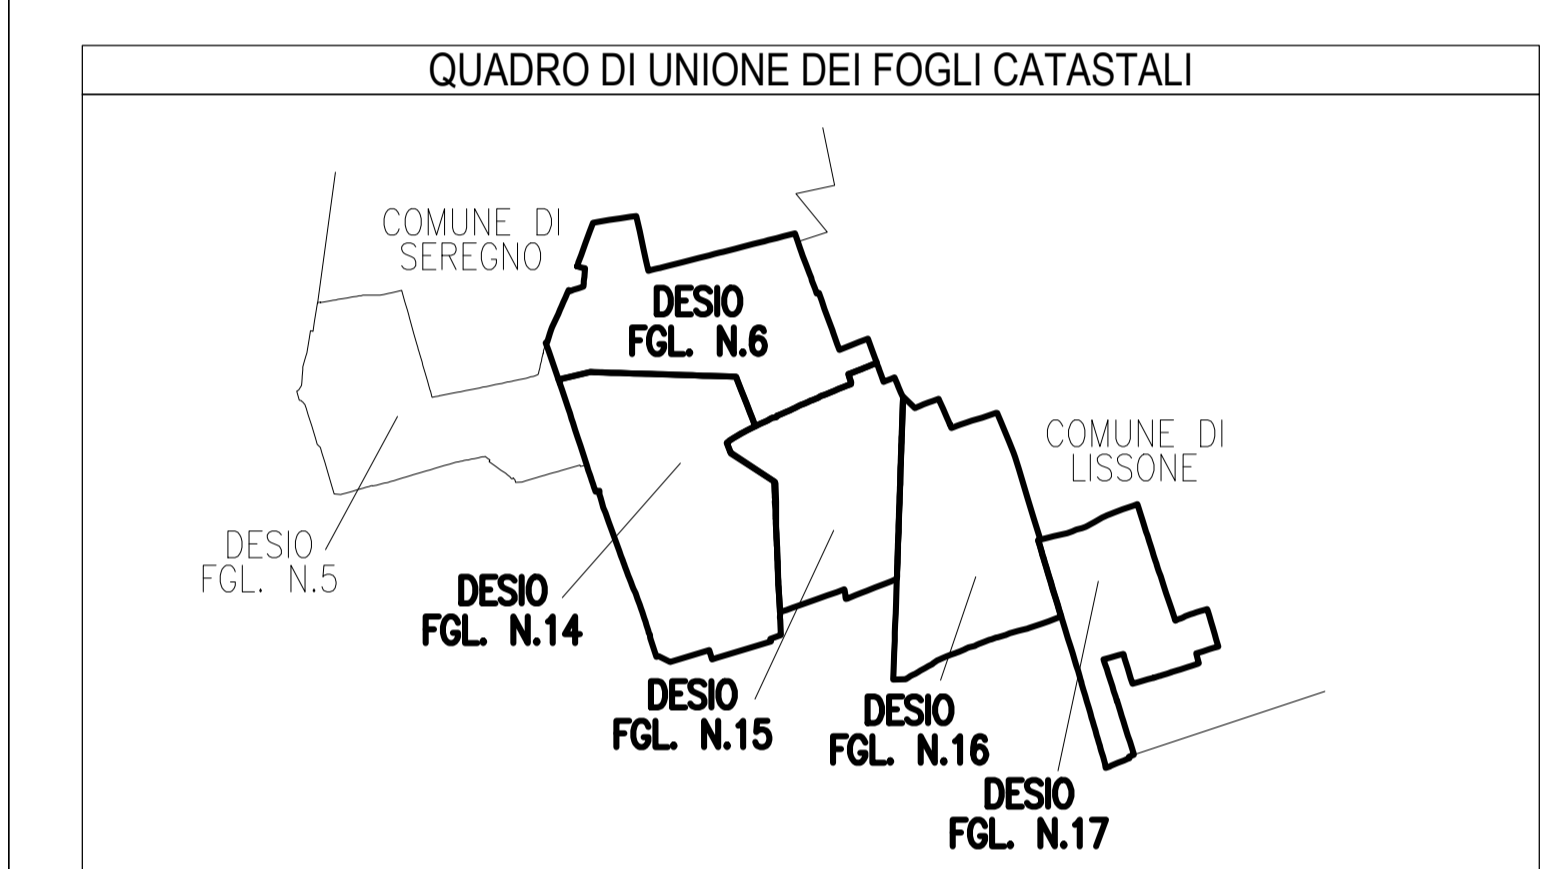

**COLLEGAMENTO AUTOSTRADALE  
 DALMINE-COMO-VARESE-VALICO DEL GAGGIOLO E OPERE AD ESSO CONNESSE**

CONTRATTO N. P. 1/2009/2007

**PROGETTO ESECUTIVO  
 TRATTA C**

**ESPROPRI  
 ESPROPRI TRATTA C  
 PIANI PARTICELLARI NO PU  
 PIANO PARTICELLARE GRAFICO AREE SENZA P.U. - COMUNE DI DESIO**

<b>IDENTIFICAZIONE ELABORATO</b> IMBROGLIO: <b>PROGETTO ESECUTIVO</b> DATA: <b>31/08/2023</b> SCALA: <b>1:2000</b> COORDINATE: <b>CC 000 GE000 000 PL 037 A</b>		<b>CONTRANTE GENERALE</b> <b>PEDELOMBARDA NUOVA S.c.p.A.</b>	
<b>ELABORAZIONE PROGETTUALE</b> DATA: <b>31/08/2023</b> SCALA: <b>1:2000</b> COORDINATE: <b>CC 000 GE000 000 PL 037 A</b>		<b>REVISIONE</b> DATA: <b>31/08/2023</b> SCALA: <b>1:2000</b> COORDINATE: <b>CC 000 GE000 000 PL 037 A</b>	
<b>CONCEDENTE</b> PROVINCIA DI MILANO COMUNE DI DESIO		<b>CONCESSIONARIO</b> PEDELOMBARDA NUOVA S.c.p.A.	
<b>PROGETTISTA</b> PROGER		<b>REVISIONE</b> PROGER	