

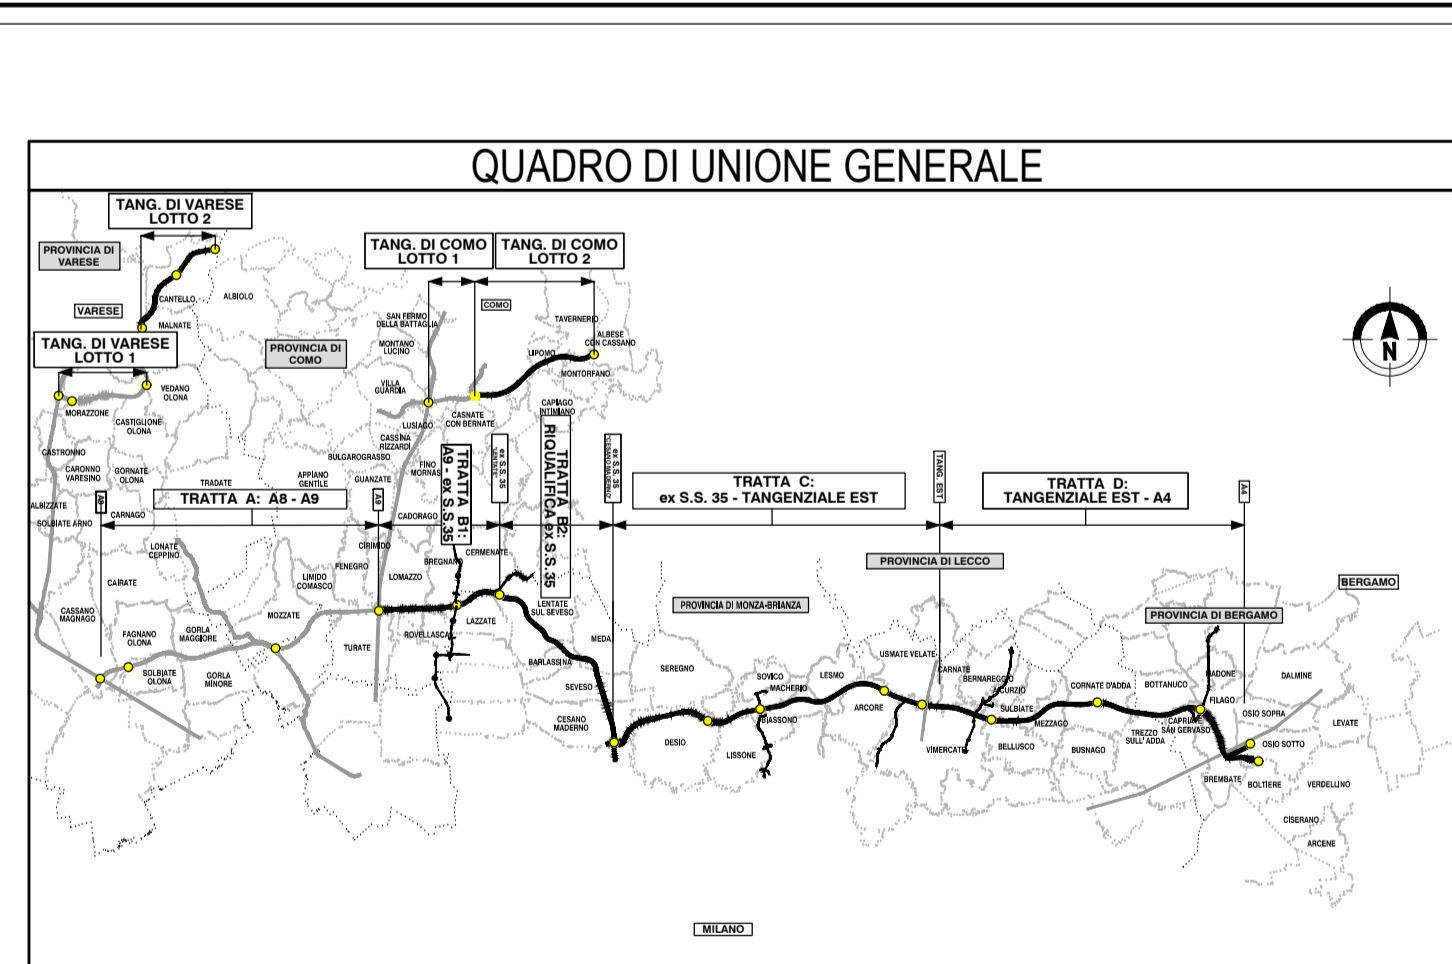


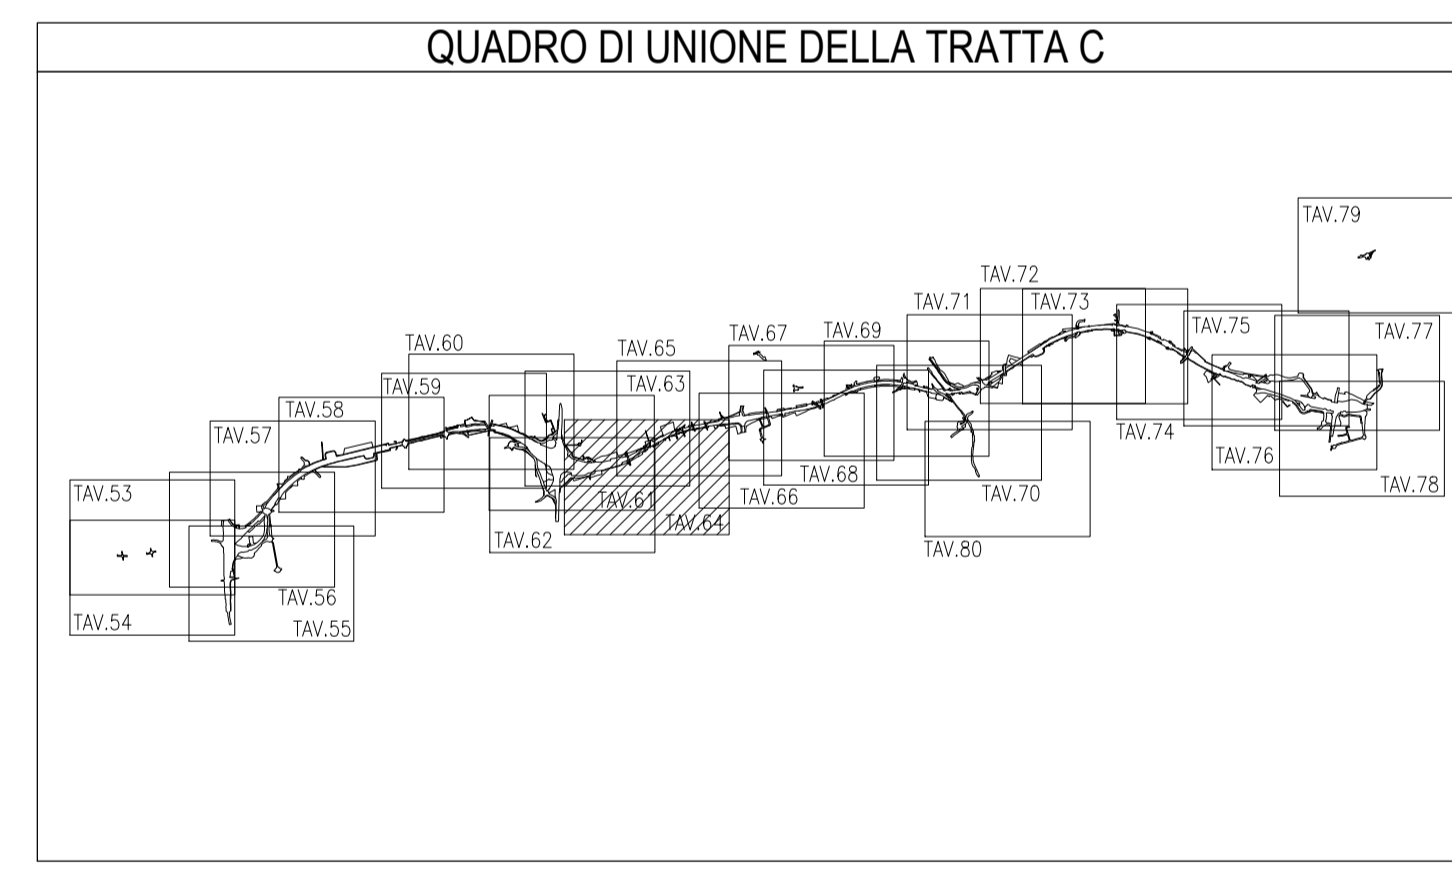

LEGENDA		
GRUPPO	COLORE	DESCRIZIONE
ESISTENTE		CORSI D'ACQUA
		STRADE PUBBLICHE
		FERROVIE
ESPROPRI		AREE DA ESPROPRIARE PER SEDE AUTOSTRADA PEDEMONTANA LOMBARDA
		AREE DA ESPROPRIARE PER DEVIAZIONE STRADE
		AREE DA ESPROPRIARE PER DEVIAZIONE CORSI D'ACQUA
		AREE DA ESPROPRIARE PER OPERE DI MITIGAZIONE AMBIENTALE
		FABBRICATI CENSITI IN CATASTO IN DEMOLIZIONE
		FABBRICATI NON CENSITI IN CATASTO IN DEMOLIZIONE
		FABBRICATI DI PROPRIETA' APL IN DEMOLIZIONE
ASSEMBLANTI		SERVITU' DI PASSO
		SERVITU' PER RISOLUZIONE INTERFERENZE
		SERVITU' PER TIRANTI
		SERVITU' PER TIRANTI E INTERFERENZE
ALTRI TITOLI		STRADE PUBBLICHE RILEVATE
		AREE CON PUBBLICA UTILITA'
		AREE DA OCCUPARE TEMPORANEAMENTE
		AREE IN ESPROPRIO PROGETTO 2009/2010 NON PIU' INTERESSATE
		AREE IN SERVITU' PROGETTO 2009/2010 NON PIU' INTERESSATE

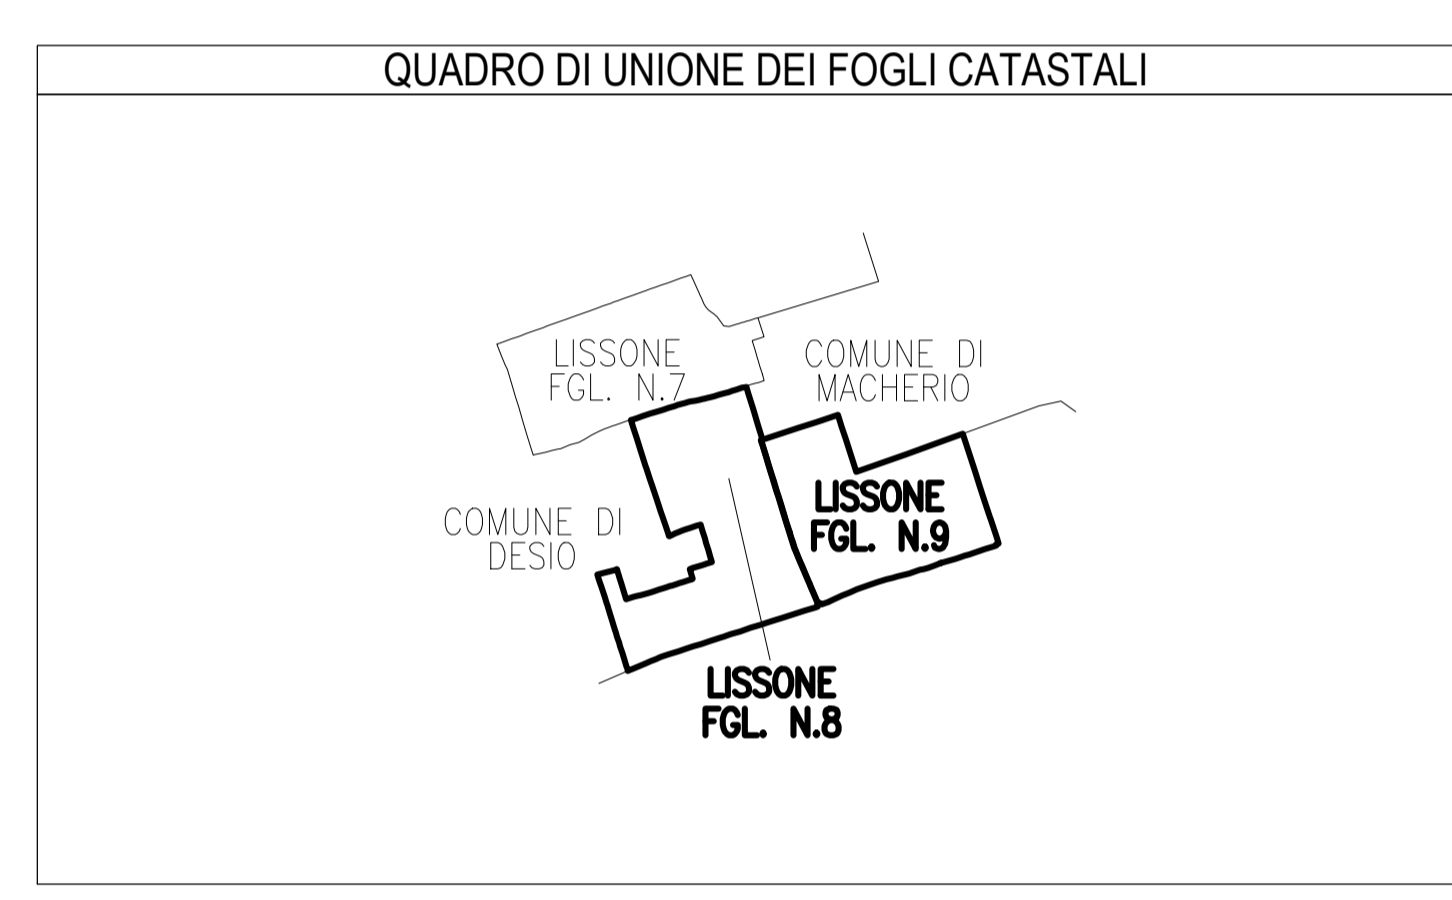

COLLEGAMENTO AUTOSTRADALE
DALMINE-COMO-VARESE-VALICO DEL GAGGIOLO E OPERE AD ESSO CONNESSE

CONTRATTO C.U.P. P11R0000270007

PROGETTO ESECUTIVO
TRATTA C

ESPROPRI
ESPROPRI TRATTA C
PIANI PARTICELLARI NO PU
PIANO PARTICELLARE GRAFICO AREE SENZA P.U. - COMUNE DI LISSONE

IDENTIFICAZIONE ELABORATO		CONTRAENTE GENERALE		ELABORAZIONE PROGETTUALE	
FASE	AMBITO	DATA	REVISIONE	PROGETTISTI	RESPONSABILE
ES	ES	31/08/2023	EMERSONE	PROGER	PROGER
ES	ES	31/08/2023			
ES	ES	31/08/2023			
ES	ES	31/08/2023			
ES	ES	31/08/2023			

CONCESSIONARIO: **CONSORZIO AUTOSTRADALE LOMBARDA**
 CONCESSIONARIA: **PEDELOMBARDA NUOVA S.p.A.**
 CONCESSIONARIO: **CONSORZIO AUTOSTRADALE LOMBARDA**
 CONCESSIONARIA: **PEDELOMBARDA NUOVA S.p.A.**

PROVINCIA DI MILANO
COMUNE DI LISSONE
 SCALA DI 1:2000

Il presente documento non può essere copiato, spedito o altrimenti pubblicato in tutto o in parte senza il consenso scritto di Autostade Pedemontana Lombarda S.p.A. Ogni utilizzo non autorizzato, anche parzialmente e a norma di legge, è vietato.