

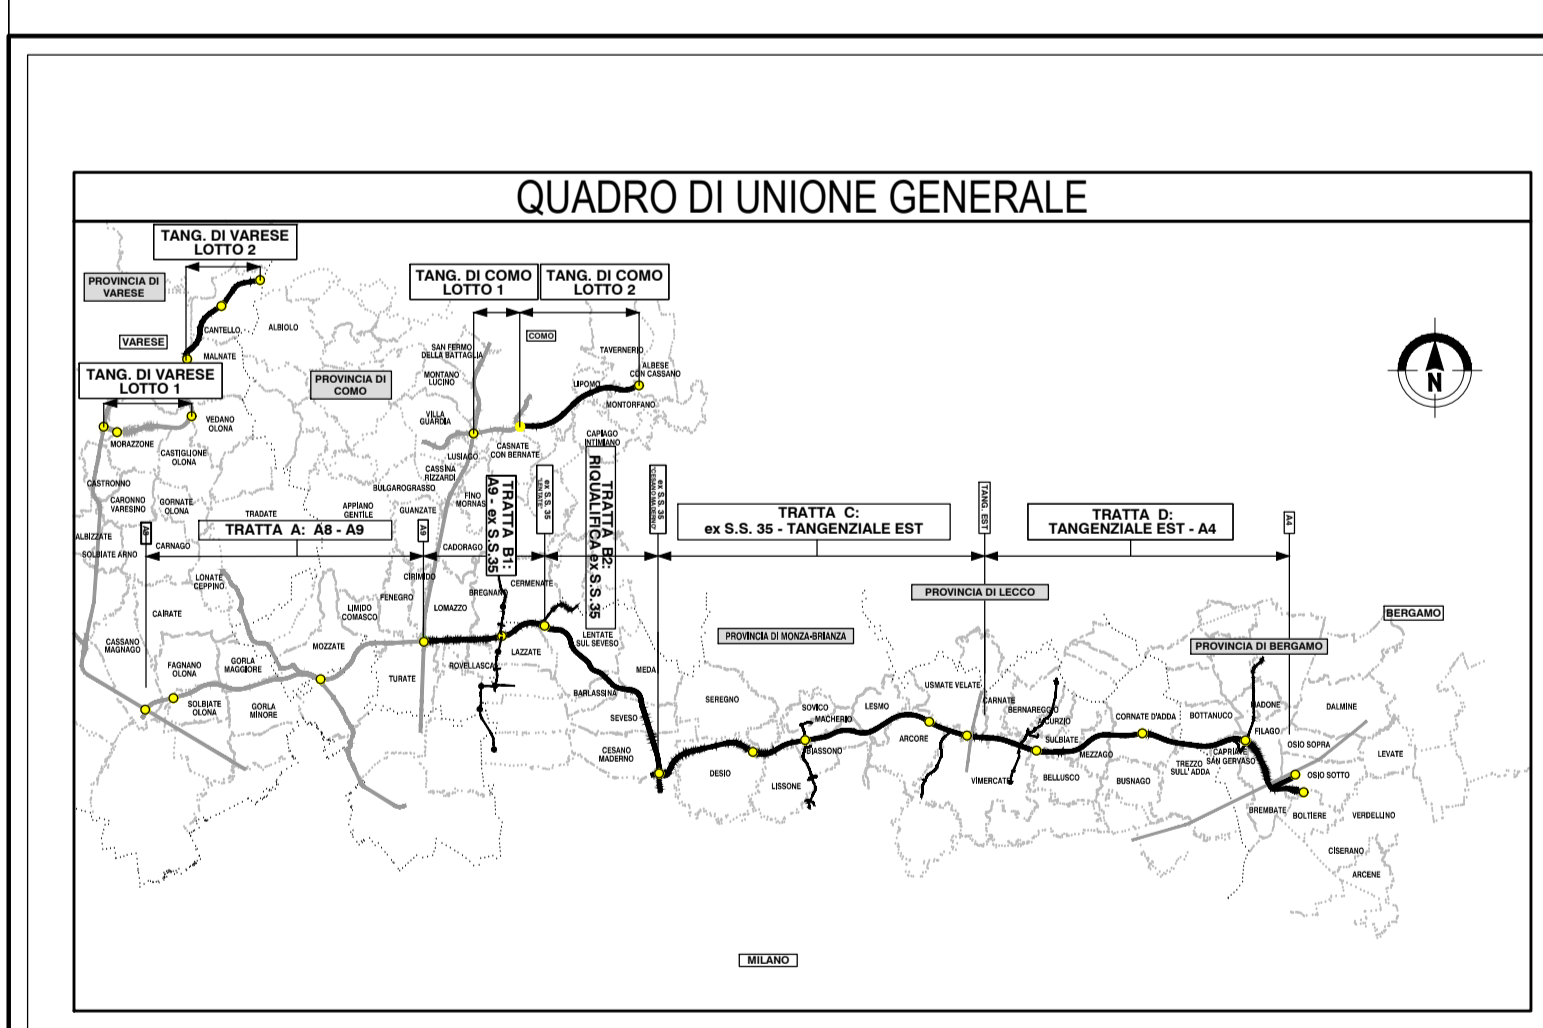


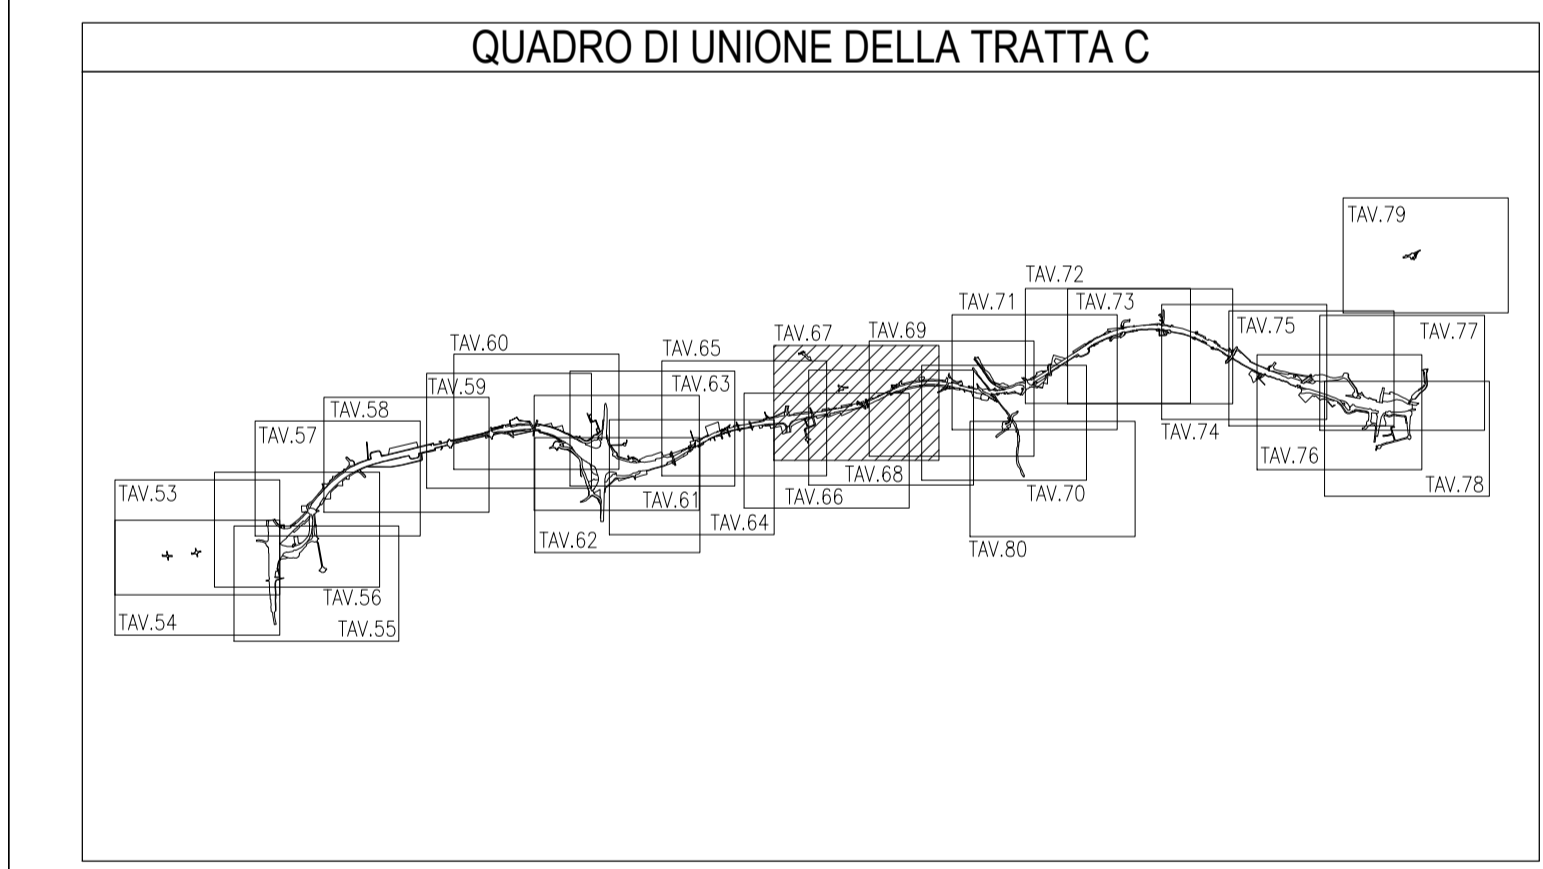

OPERA TRMI10

PROVINCIA DI MILANO  
 COMUNE DI MACHERIO  
 SCALA DI 1:2000

LEGENDA	
GRUPPO	DESCRIZIONE
ESISTENTE	CORSI D'ACQUA
	STRADE PUBBLICHE
	FERROVIE
ESPROPRI	AREE DA ESPROPRIARE PER SEDE AUTOSTRADA PEDEMONTANA LOMBARDA
	AREE DA ESPROPRIARE PER DEVIAZIONE STRADE
	AREE DA ESPROPRIARE PER DEVIAZIONE CORSI D'ACQUA
	AREE DA ESPROPRIARE PER OPERE DI MITIGAZIONE AMBIENTALE
	FABBRICATI CENSITI IN CATASTO IN DEMOLIZIONE
	FABBRICATI DI PROPRIETA' APL IN DEMOLIZIONE
ASSESSIMENTI	AREE DA ESPROPRIARE PER RISOLUZIONE INTERFERENZE
	SERVITU' DI PASSO
	SERVITU' PER RISOLUZIONE INTERFERENZE
	SERVITU' PER TIRANTI
ALTRI TITOLI	SERVITU' PER TIRANTI E INTERFERENZE
	STRADE PUBBLICHE RILEVATE
	AREE CON PUBBLICA UTILITA'
	AREE DA OCCUPARE TEMPORANEAMENTE
	AREE IN ESPROPRIO PROGETTO 2009/2010 NON PIU' INTERESSATE
	AREE IN SERVITU' PROGETTO 2009/2010 NON PIU' INTERESSATE
	AREE IN OCCUPAZIONE TEMPORANEA PROGETTO 2009/2010 NON PIU' INTERESSATE

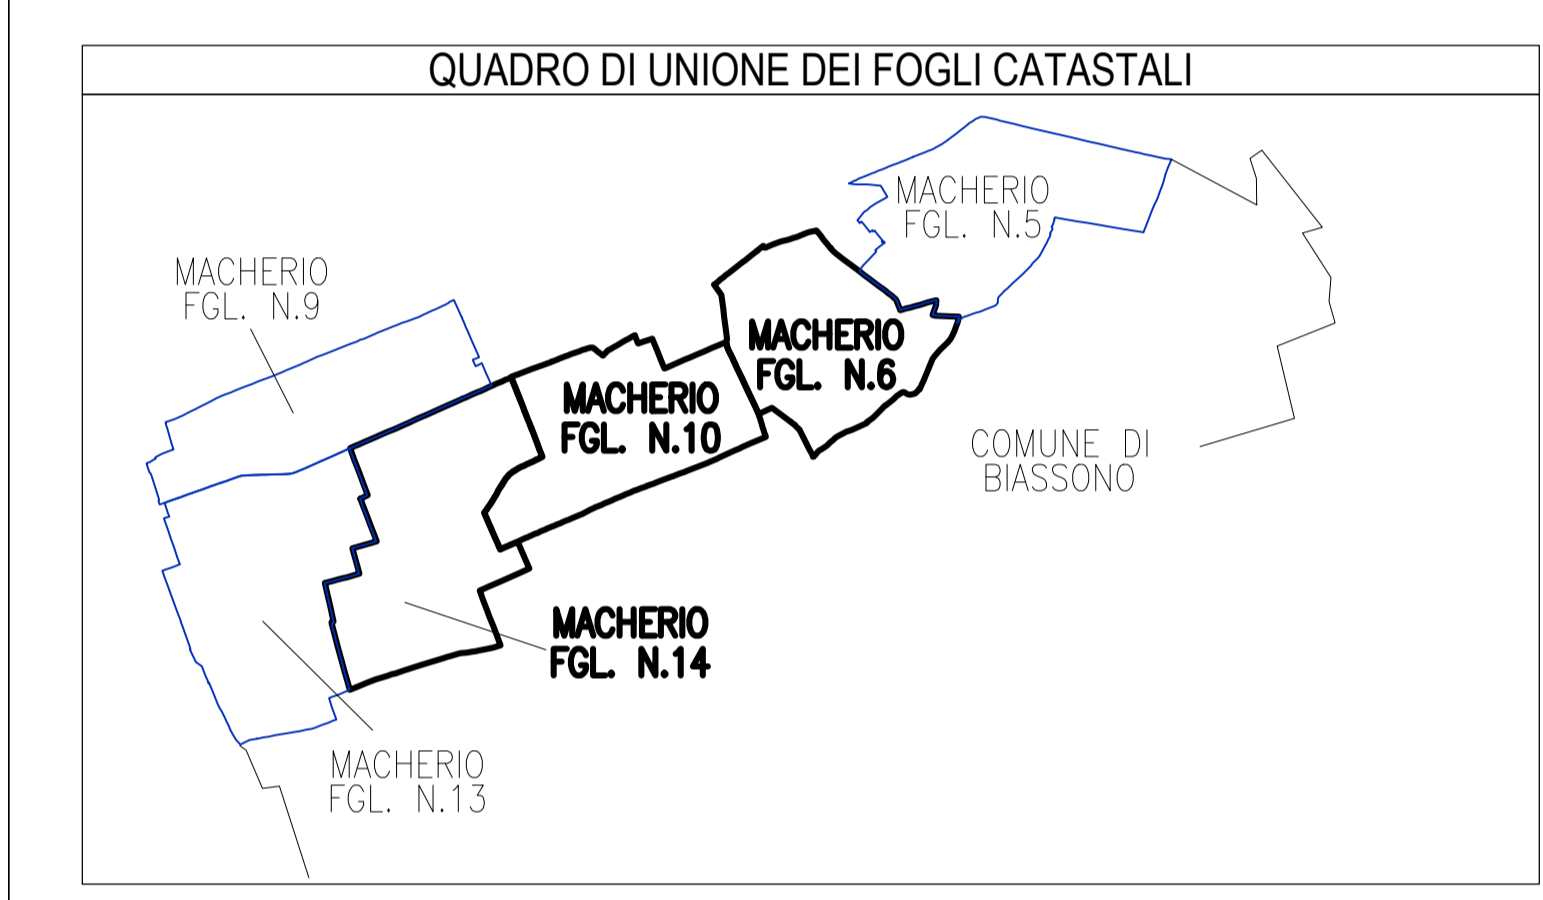

**COLLEGAMENTO AUTOSTRADALE  
 DALMINE-COMO-VARESE-VALICO DEL GAGGIOLO E OPERE AD ESSO CONNESSE**

**PROGETTO ESECUTIVO  
 TRATTA C**

**ESPROPRI  
 ESPROPRI TRATTA C  
 PIANI PARTICELLARI NO PU  
 PIANO PARTICELLARE GRAFICO AREE SENZA P.U. - COMUNE DI MACHERIO**

IDENTIFICAZIONE ELABORATO	CONTRAENTE GENERALE
PEDELOMBARDA NUOVA S.c.p.A.	

DATA	REVISIONE	ELABORAZIONE PROGETTUALE
31/08/2023	01	PROGETTISTA
31/08/2023		RESPONSABILE
31/08/2023		REDAZIONE
31/08/2023		PROGETTO
31/08/2023		PROGETTO

CONCEDENTE: CONTORELLI S.p.A.  
 CONCESSIONARIO: AUTOSTRADA PEDEMONTANA LOMBARDA S.p.A.  
 PROGETTISTA: PROGER

Il presente documento non può essere copiato, spedito o altrimenti diffuso in tutto o in parte senza il consenso scritto di Autostada Pedemontana Lombarda S.p.A. Ogni utilizzo non autorizzato, anche parziale, è vietato. Il presente documento non è valido se non è accompagnato dal foglio di calcolo e dalle cartelle di calcolo del software di progettazione Autostada Pedemontana Lombarda S.p.A. - Distribuzione con diritto di proprietà intellettuale.