

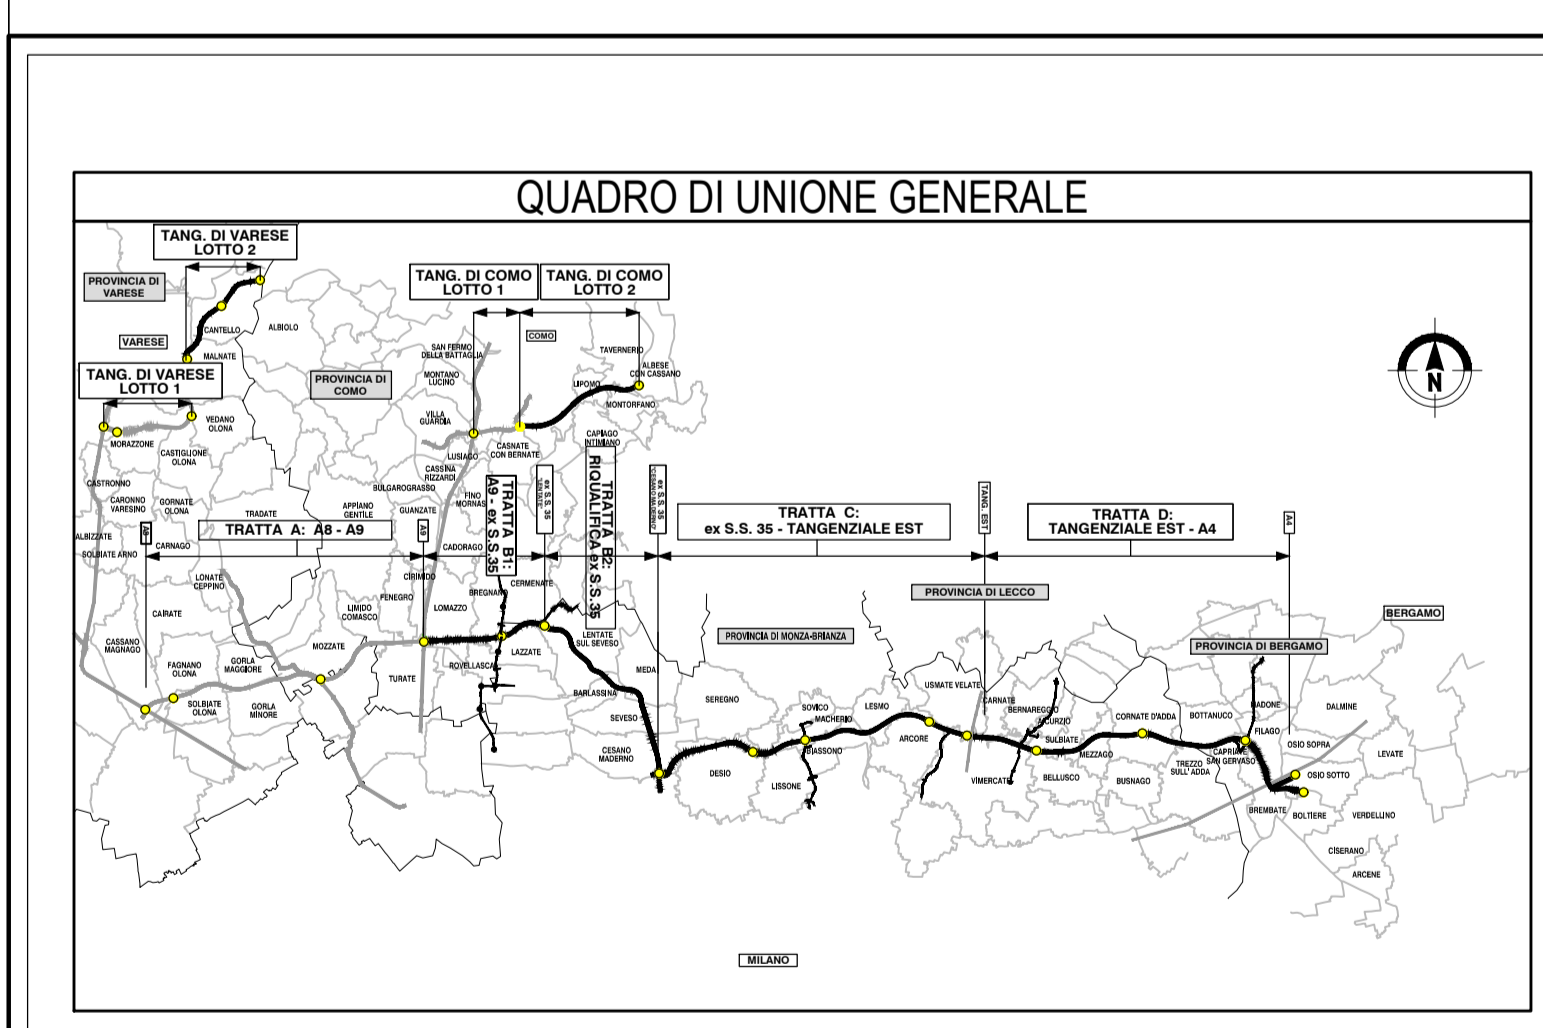


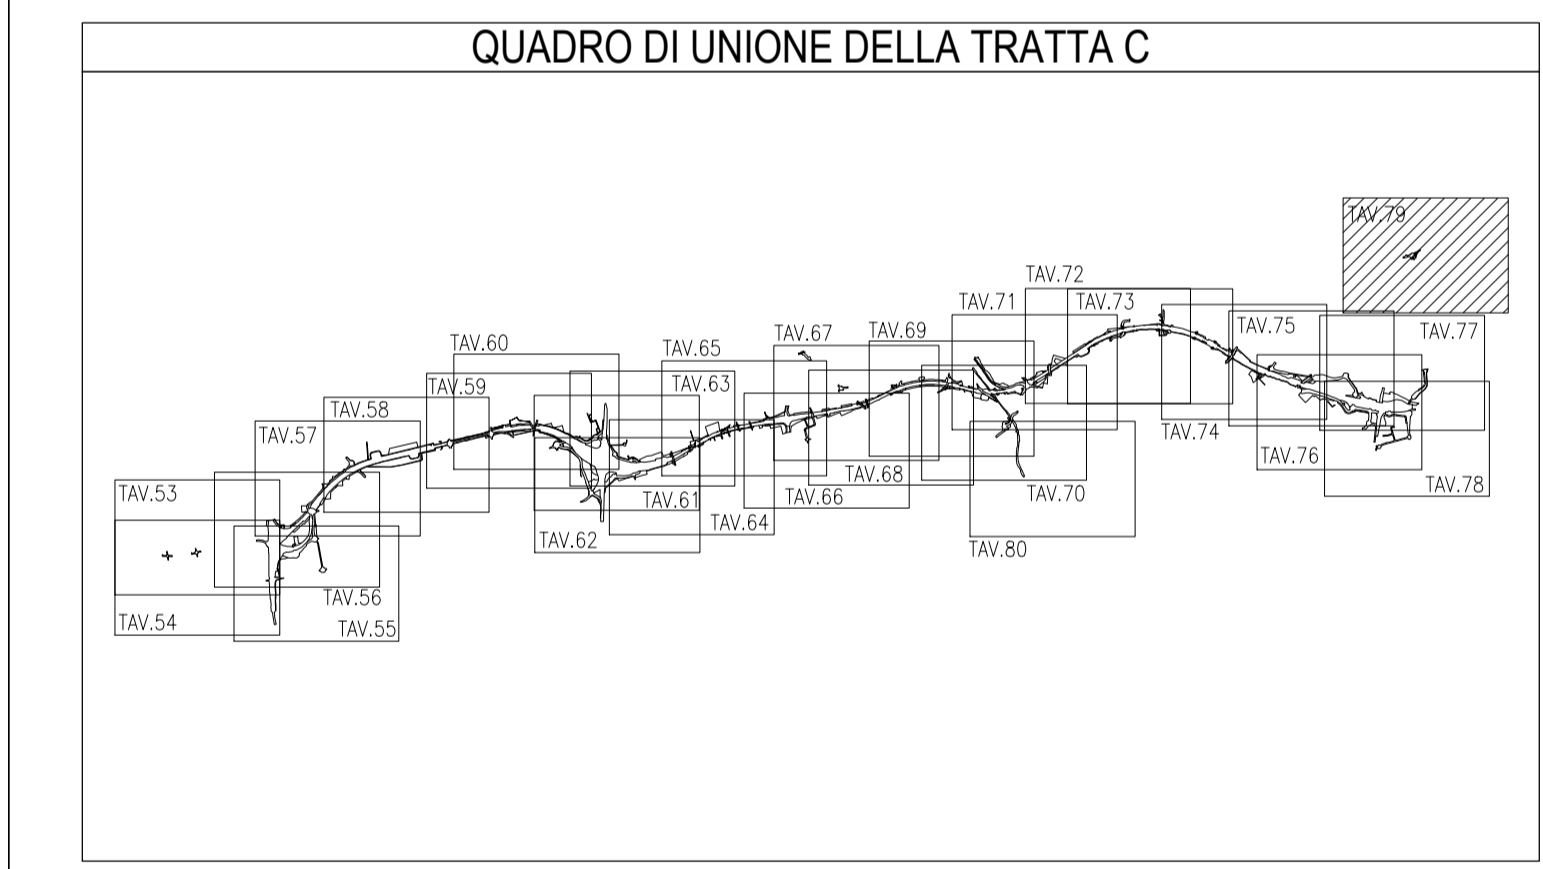

LEGENDA	
GRUPPO	DESCRIZIONE
ESISTENTE	CORSI D'ACQUA
	STRADE PUBBLICHE
	FERROVIE
ESPROPRI	AREE DA ESPROPRIARE PER SEDE AUTOSTRADA PEDEMONTANA LOMBARDA
	AREE DA ESPROPRIARE PER DEVIAZIONE STRADE
	AREE DA ESPROPRIARE PER DEVIAZIONE CORSI D'ACQUA
	AREE DA ESPROPRIARE PER OPERE DI MITIGAZIONE AMBIENTALE
	FABBRICATI CENSITI IN CATASTO IN DEMOLIZIONE
	FABBRICATI NON CENSITI IN CATASTO IN DEMOLIZIONE
	FABBRICATI DI PROPRIETA' APL IN DEMOLIZIONE
AREE DA ESPROPRIARE PER RISOLUZIONE INTERFERENZE	
ASSERMENTI	SERVITU' DI PASSO
	SERVITU' PER RISOLUZIONE INTERFERENZE
	SERVITU' PER TIRANTI
	SERVITU' PER TIRANTI E INTERFERENZE
ALTRI TITOLI	STRADE PUBBLICHE RILEVATE
	AREE CON PUBBLICA UTILITA'
	AREE DA OCCUPARE TEMPORANEAMENTE
	AREE IN ESPROPRIO PROGETTO 2009/2010 NON PIU' INTERESSATE
	AREE IN SERVITU' PROGETTO 2009/2010 NON PIU' INTERESSATE

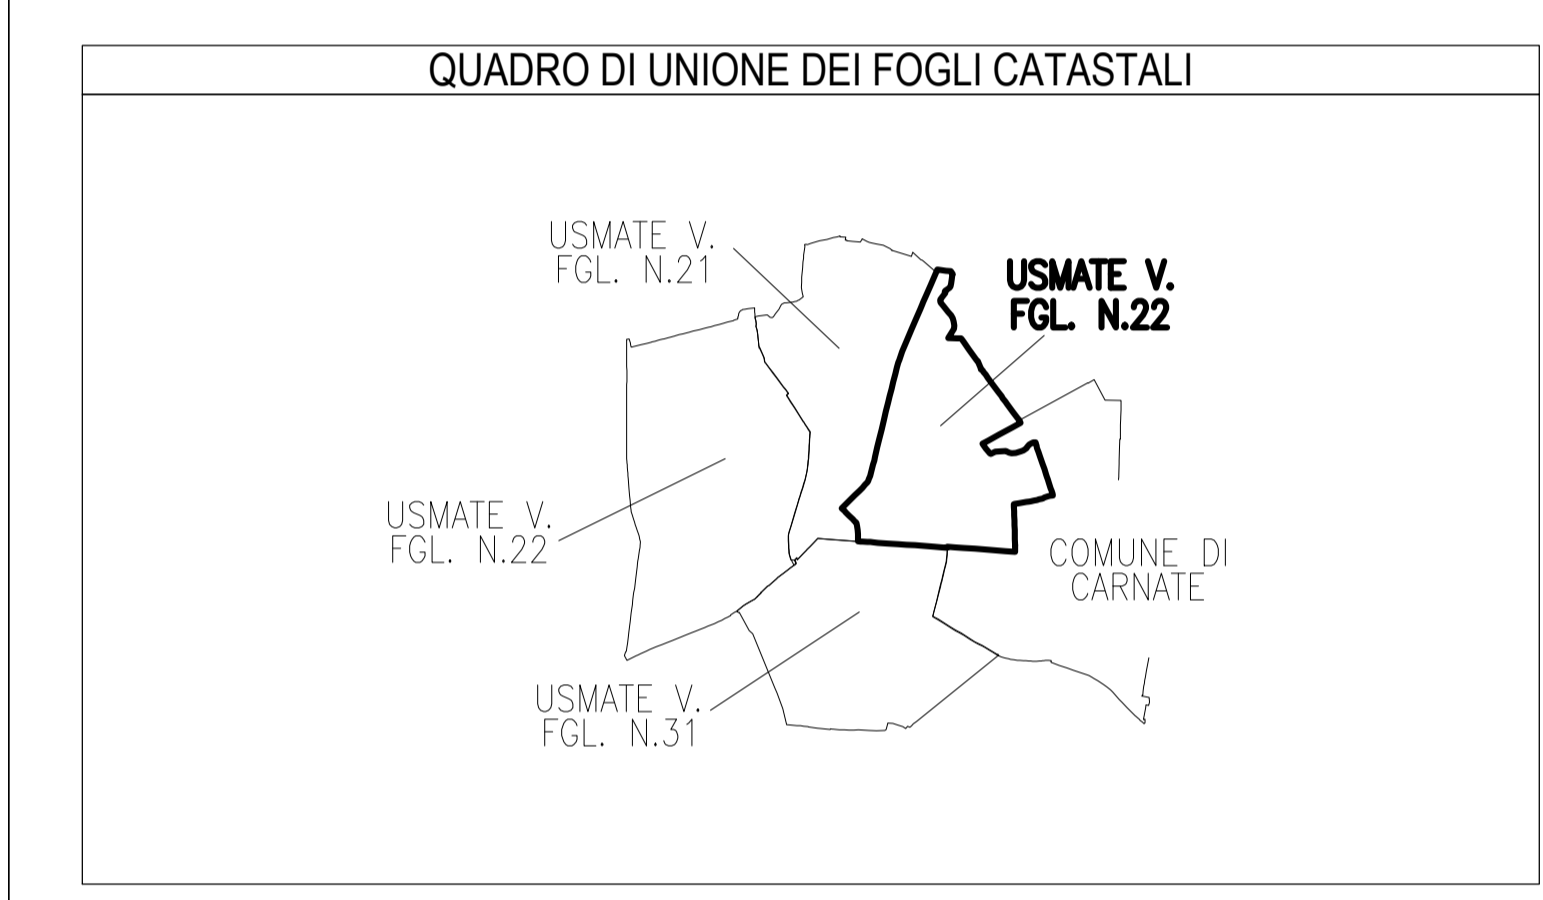

COLLEGAMENTO AUTOSTRADALE
DALMINE-COMO-VARESE-VALICO DEL GAGGIOLO E OPERE AD ESSO CONNESSE
CODICE C.U.P. P119000020007
PROGETTO ESECUTIVO
TRATTA C
ESPROPRI
ESPROPRI TRATTA C
PIANI PARTICELLARI NO PU
PIANO PARTICELLARE GRAFICO AREE SENZA P.U. - COMUNE DI USMATE VELATE

IDENTIFICAZIONE ELABORATO		CONTRAENTE GENERALE	
FASE PROGETTUALE ANNO TRATTA CANTIERI OPERA PIANO PARTICELLARE PROTEZIONE AMBIENTALE	DATA 31/08/2023 REVISIONE EMERSONE	ELABORAZIONE PROGETTUALE PROGETTISTI RESPONSABILE VERIFICAZIONE PRESTAZIONE QUALIFICAZIONE Ing. Carlo Lotti	
CONCEDENTE CONTORE CONSORTILE AUTOSOSTRADE LOMBARDE	CONCESSIONARIO PEDELOMBARDA NUOVA S.p.A.	PROGETTISTA PROGER	

Il presente documento non può essere copiato, spedito o altrimenti pubblicato in tutto o in parte senza il consenso scritto di Autosostre Pedemontana Lombarda S.p.A. Ogni utilizzo non autorizzato, anche parziale, è vietato.