
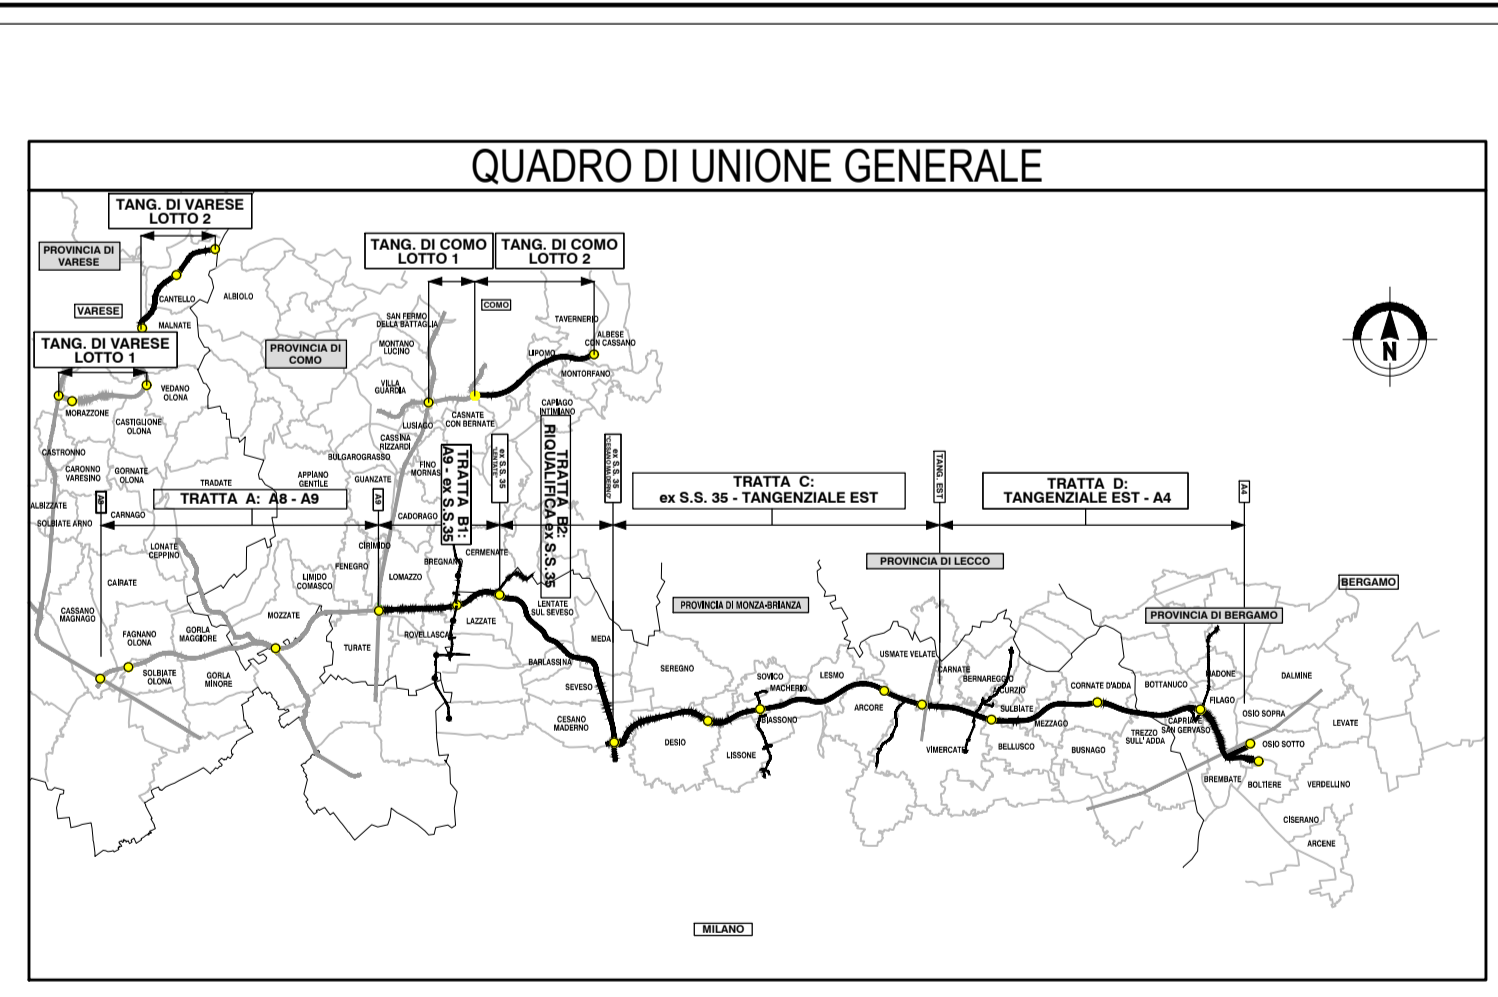
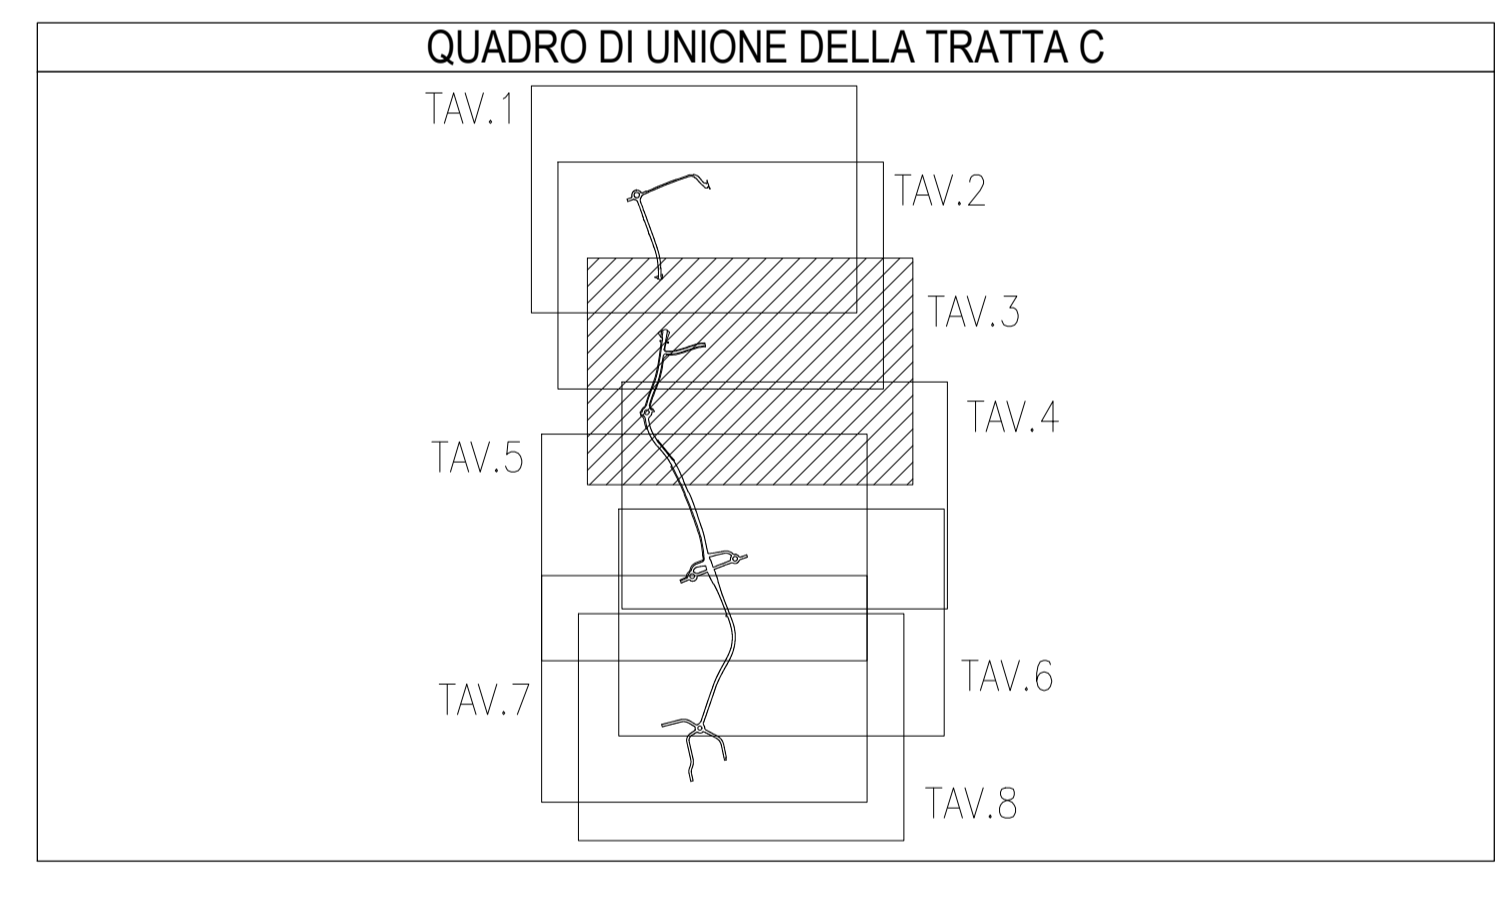


LEGENDA	
GRUPPO	DESCRIZIONE
ESISTENTE	COLORE
	CORSI D'ACQUA
	STRADE PUBBLICHE
STRADE ESISTENTI	FERROVIE
	STRADE PUBBLICHE RILEVATE
	MITIGAZIONE AMBIENTALE SU STRADA PUBBLICA
	OPERA CONNESSA SU STRADA PUBBLICA
	AREE DA ESPROPRIARE PER OPERA CONNESSA TRM10
ESPROPRI	AREE DA ESPROPRIARE PER DEVIAZIONE CORSI D'ACQUA
	AREE DA ESPROPRIARE PER OPERE DI MITIGAZIONE AMBIENTALE
	FABBRICATI CENSITI IN CATASTO IN DEMOLIZIONE
	FABBRICATI NON CENSITI IN CATASTO IN DEMOLIZIONE
	FABBRICATI DI PROPRIETA' APL IN DEMOLIZIONE
	AREE DA ESPROPRIARE PER RISOLUZIONE INTERFERENZE
ASSERVIMENTI	SERVITU' DI PASSO
	SERVITU' PER RISOLUZIONE INTERFERENZE
	SERVITU' PER TIRANTI
ALTRI TITOLI	AREE DA OCCUPARE TEMPORANEAMENTE
	AREE IN ESPROPRIO PROGETTO 2009/2010 NON PIU' INTERESSATE
	AREE IN SERVITU' PROGETTO 2009/2010 NON PIU' INTERESSATE
	AREE IN OCCUPAZIONE TEMPORANEA PROGETTO 2009/2010 NON PIU' INTERESSATE

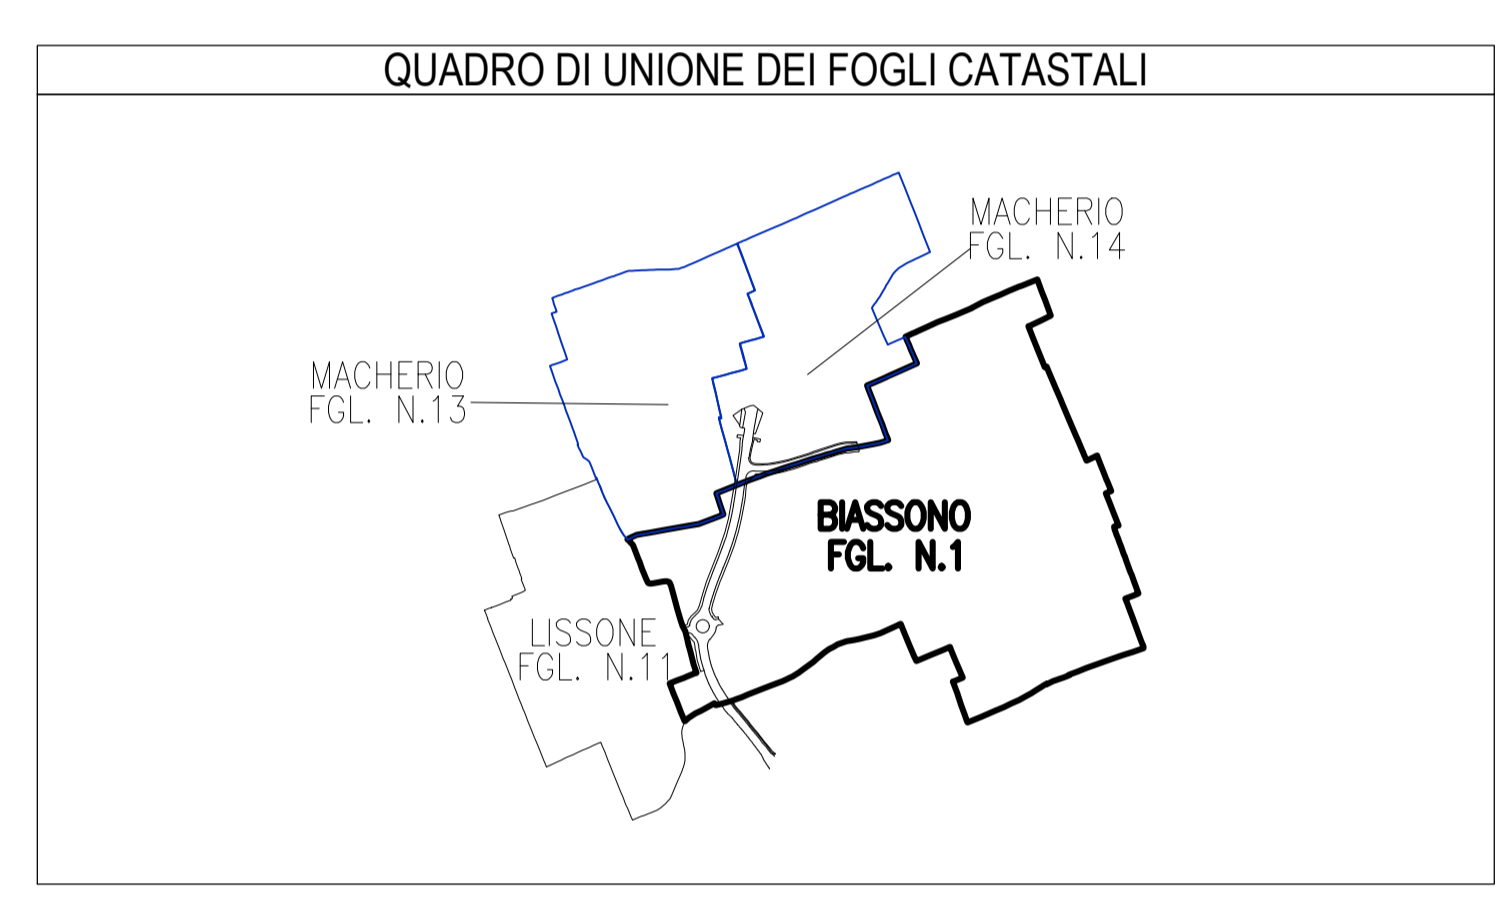

CONCESSIONARI
 CONSORZIO AUTOSTRADALI LOMBARDE
COLLEGAMENTO AUTOSTRADE
 DALMINE-COMO-VARESE-VALICO DEL GAGGIOLO E OPERE AD ESSO CONNESSE
 CODICE C.U.P. P.110000027007
PROGETTO ESECUTIVO
TRATTA C
 ESPROPRI
 ESPROPRI OPERA CONNESSA TRM10
 PIANI PARTICELLARI
 PIANO PARTICELLARE GRAFICO - COMUNE DI BIASSONO

FASE	AMBITO	TRATTA	LAVORAZIONE	OPERA	PARTI ESECUTE	PROBLEMI	SOLUZIONI	REVISIONE		ELABORAZIONE PROGETTUALE	
								DATA	REVISIONE	PROGETTISTI	RESPONSABILE
ES	ES	CC	H01GE000	000	PL	003	A	31/08/2023	EMERSONE	PROGER	PROGER
IDENTIFICAZIONE ELABORATO: PEDELOMBARDA NUOVA S.p.A. CONTRAENTE GENERALE: PEDELOMBARDA NUOVA S.p.A. CONCESSIONARIO: CONSORZIO AUTOSTRADALI LOMBARDE PROGETTISTA: PROGER											

PROVINCIA DI MILANO
COMUNE DI BIASSONO
 SCALA DI 1:2000

Il presente documento non può essere copiato, spedito, o altrimenti diffuso in tutto o in parte senza il consenso scritto di Autostar Pedemontana Lombarda S.p.A. Ogni utilizzo non autorizzato, senza permesso a norma di legge, è espressamente vietato.