
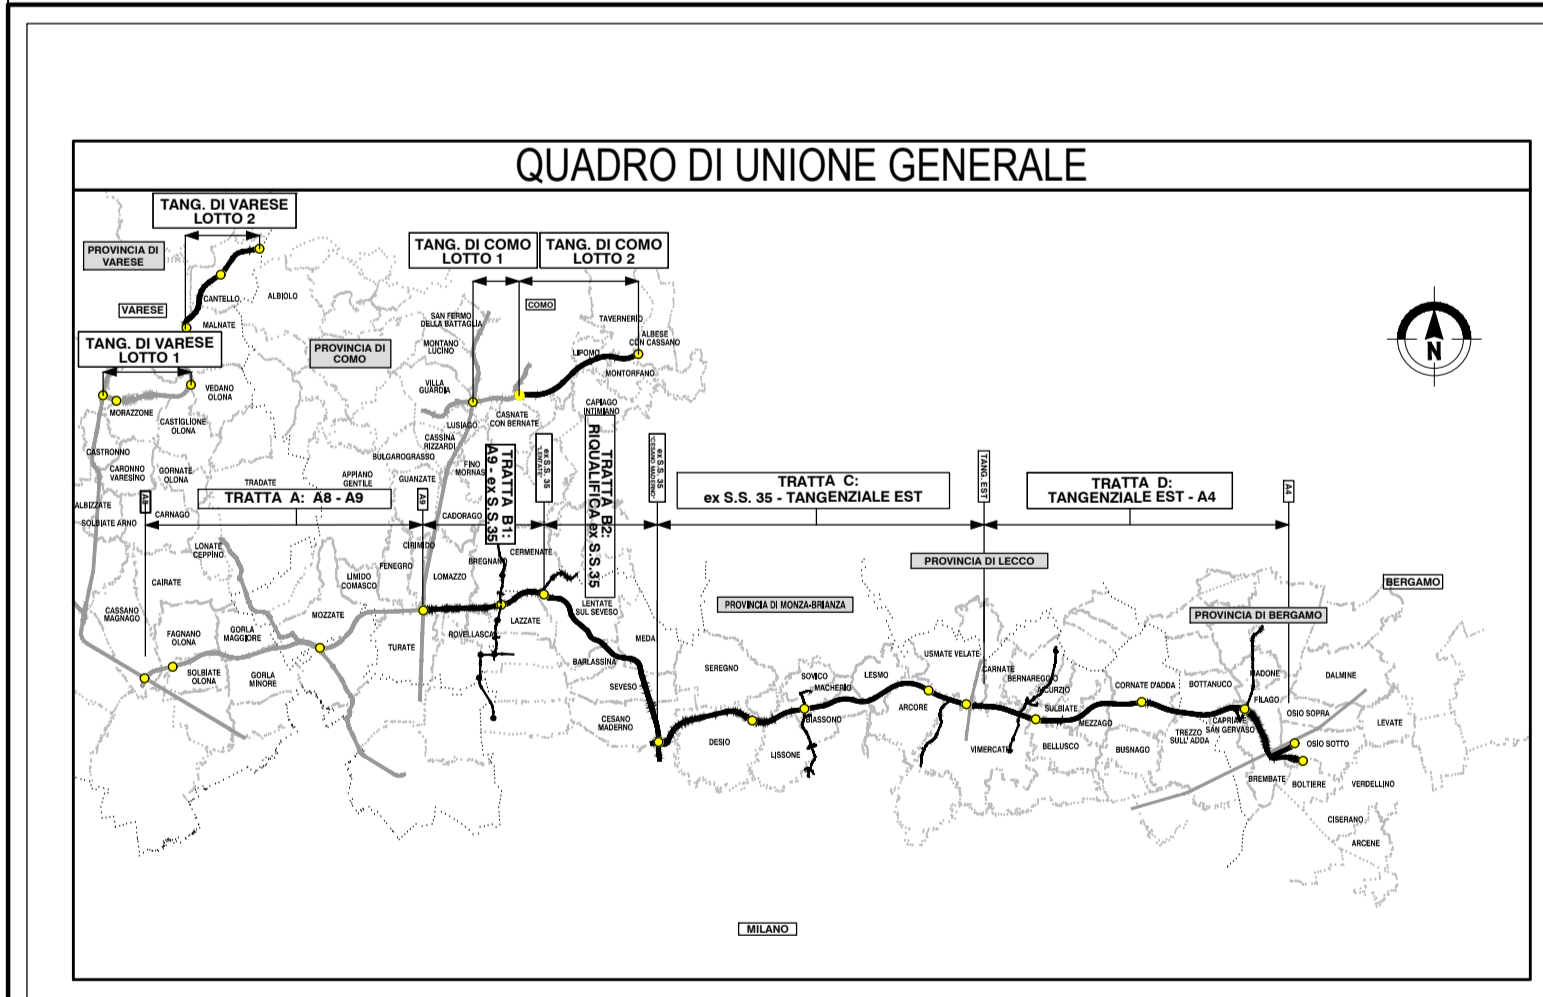
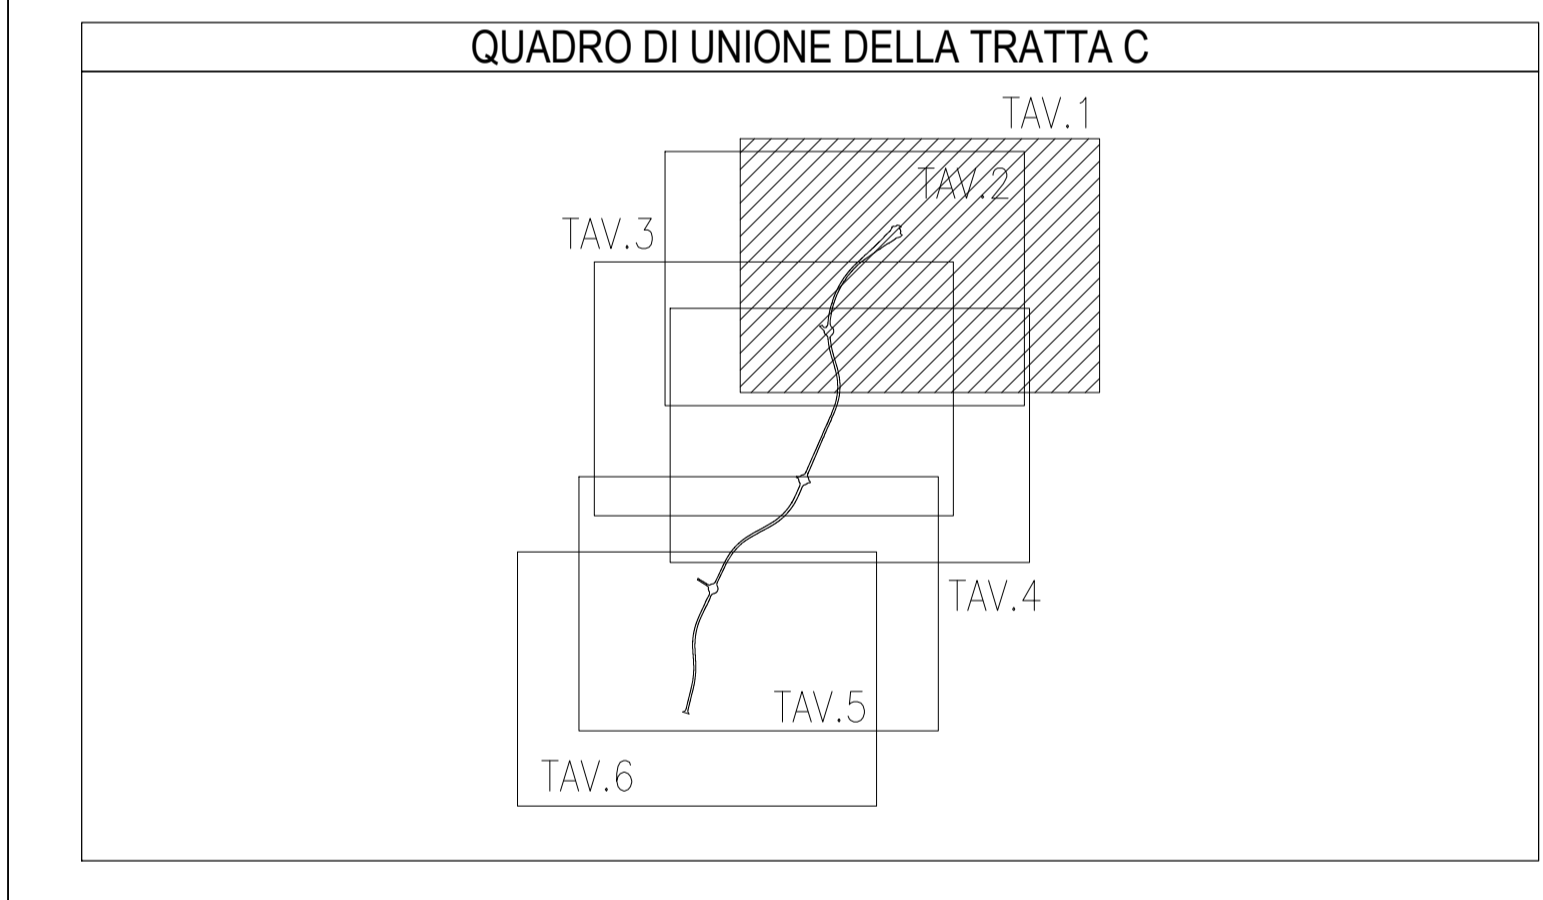


LEGENDA	
GRUPPO	DESCRIZIONE
ESISTENTE	CORSI D'ACQUA
	STRADE PUBBLICHE
	FERROVIE
STRADE ESISTENTI	STRADE PUBBLICHE RILEVATE
	MITIGAZIONE AMBIENTALE SU STRADA PUBBLICA
	OPERA CONNESSA SU STRADA PUBBLICA
	AREE DA ESPROPRIARE PER OPERA CONNESSA TRM17
	AREE DA ESPROPRIARE PER DEVIAZIONE CORSI D'ACQUA
ESPROPRI	AREE DA ESPROPRIARE PER OPERE DI MITIGAZIONE AMBIENTALE
	FABBRICATI CENSITI IN CATASTO IN DEMOLIZIONE
	FABBRICATI NON CENSITI IN CATASTO IN DEMOLIZIONE
	FABBRICATI DI PROPRIETA' APL IN DEMOLIZIONE
	AREE DA ESPROPRIARE PER RISOLUZIONE INTERFERENZE
ASSERVIMENTI	SERVITU' DI PASSO
	SERVITU' PER RISOLUZIONE INTERFERENZE
	SERVITU' PER TIRANTI
ALTRI TITOLI	AREE DA OCCUPARE TEMPORANEAMENTE
	AREE IN ESPROPRIO PROGETTO 2009/2010 NON PIU' INTERESSATE
	AREE IN SERVITU' PROGETTO 2009/2010 NON PIU' INTERESSATE
	AREE IN OCCUPAZIONE TEMPORANEA PROGETTO 2009/2010 NON PIU' INTERESSATE

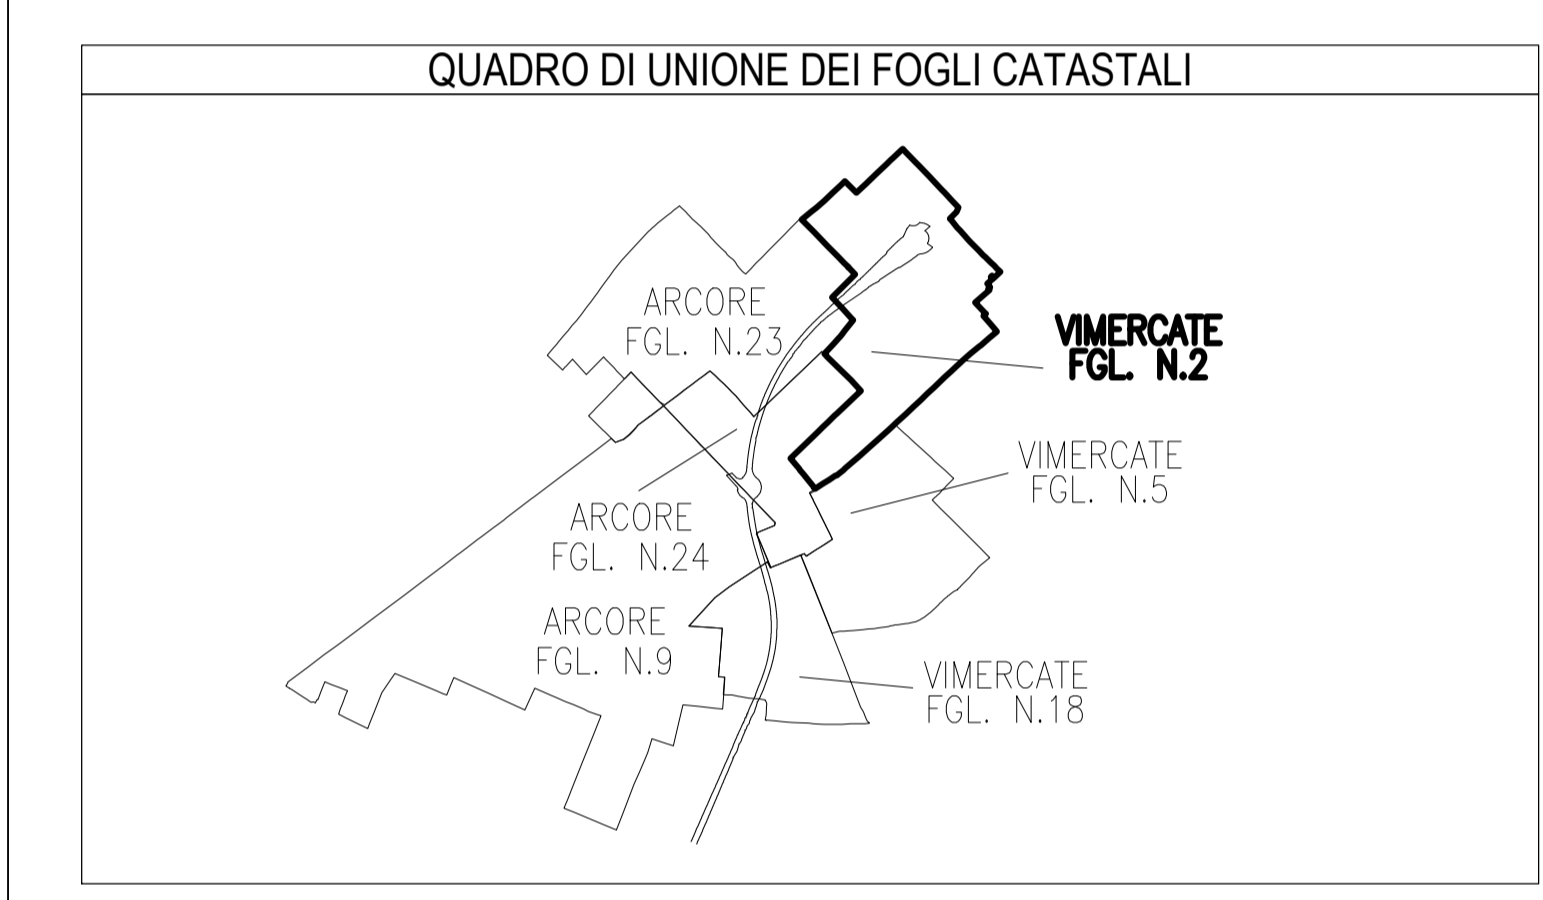

CONCESSIONARI  
AUTORITA' REGIONALE  
Lombardia

**COLLEGAMENTO AUTOSTRADALE  
DALMINE-COMO-VARESE-VALICO DEL GAGGIOLO E OPERE AD ESSO CONNESSE**

CODICE C.U.P. P11000002007

**PROGETTO ESECUTIVO  
TRATTA C**

**ESPROPRI  
ESPROPRI OPERA CONNESSA TRM17  
PIANI PARTICELLARI  
PIANO PARTICELLARE GRAFICO - COMUNE DI VIMERCATE**

<b>IDENTIFICAZIONE ELABORATO</b>	<b>CONTRAENTE GENERALE</b>
DATA 31/08/2023 Emissione DATA 31/08/2023 Revisione DATA 31/08/2023 Revisione DATA 31/08/2023 Revisione	<b>PEDELOMBARDA NUOVA S.p.A.</b> RESPONSABILE INGEGNERE RESPONSABILE INGEGNERE RESPONSABILE INGEGNERE

CONCESSIONARIO: **PROGER**  
 PROGETTISTA: **PROGER**

AMBITO: **ES**  
 TRATTA: **CC**  
 LOTTO: **H02GE000**  
 OPERA: **PL**  
 PIANO PARTICELLARE: **001**  
 FOGLIO: **001**  
 A: **A**

CONCESSIONARIO: **PROGER**  
 PROGETTISTA: **PROGER**

Il presente documento non può essere copiato, riprodotto o altrimenti pubblicato in tutto o in parte senza il consenso scritto di Autorità Provinciale Lombarda S.p.A. Ogni utilizzo non autorizzato sarà perseguito a norma di legge. This document may not be copied, reproduced or published in whole or in part without the written permission of Autorità Provinciale Lombarda S.p.A. Unauthorized use will be prosecuted by law.