
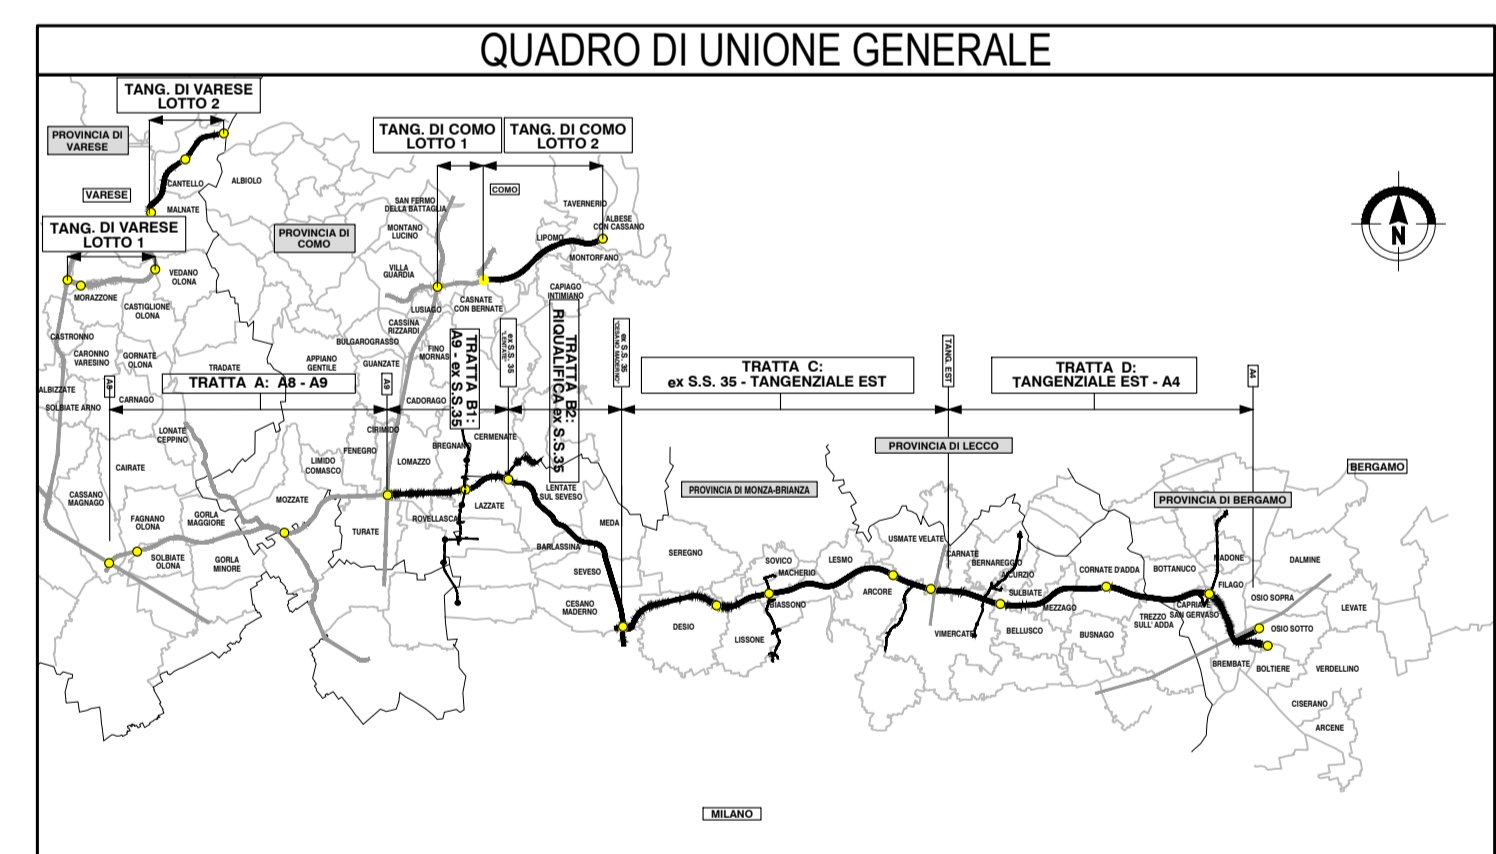


LEGENDA

- PD 2009
- PROGETTO ESECUTIVO
- FASCE DI SALVAGUARDIA STRADALI (DA SIA 2006 A SIA 2009)
- IDENTIFICAZIONE CORRIDOIO LOCALIZZATIVO (Art. 169 DLGS n° 163/2006)
- MODIFICHE RICONDUCIBILI A PRESCRIZIONI CIPE
- MODIFICHE/OTTIMIZZAZIONI RICHIESTE DAI COMUNI
- OTTIMIZZAZIONI DA PD A PE
- MODIFICHE OGGETTO DELL'APPALTO, GIÀ REALIZZATE O SOGGETTE AD ALTRI APPALTI

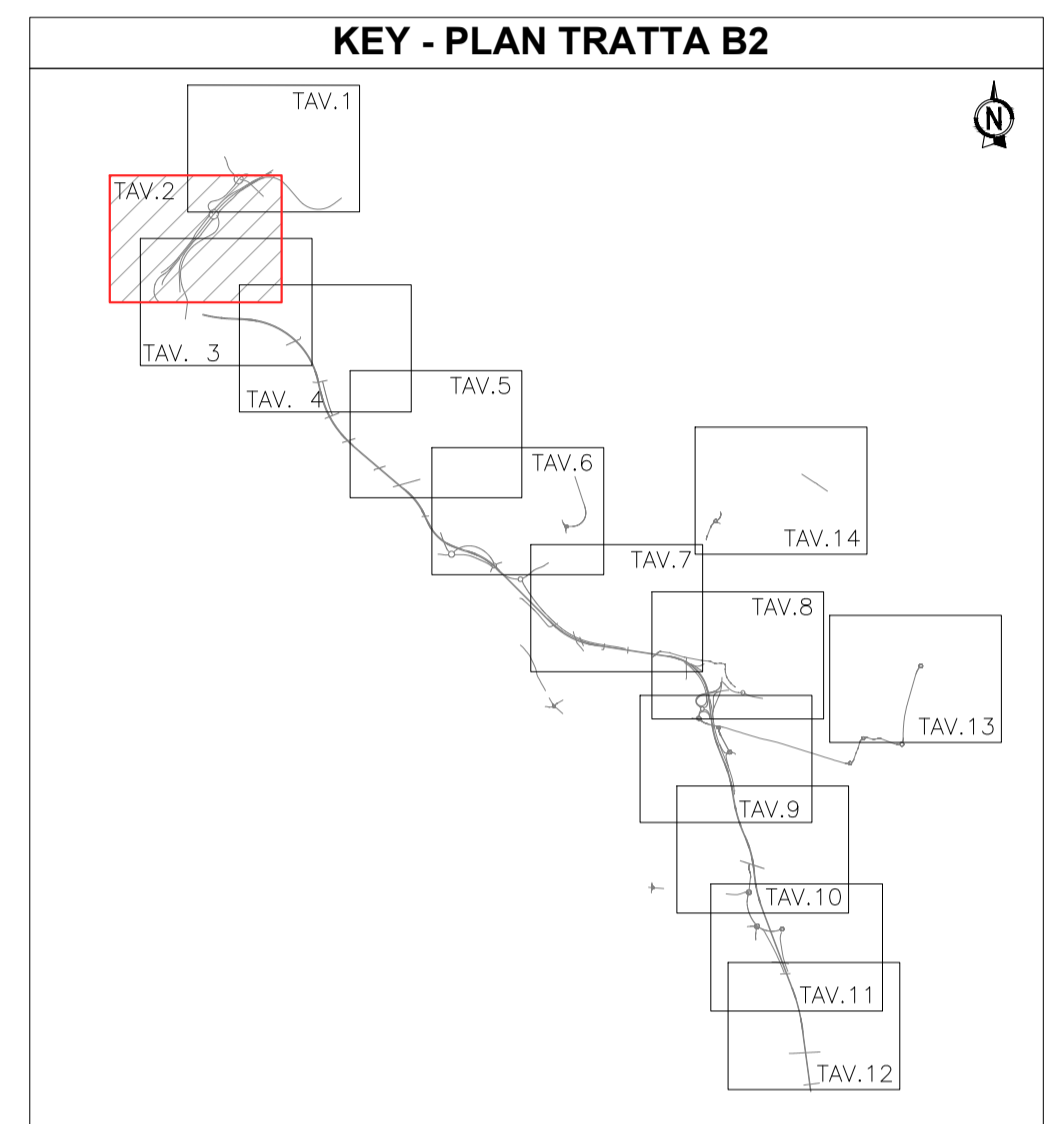

CONCESSIONI AUTOSTRADALI LOMBARDE

COLLEGAMENTO AUTOSTRADE
DALMINE-COMO-VARESE-VALICO DEL GAGGIOLO E OPERE AD ESSO CONNESSE
CODICE C.U.P. F119060027007

PROGETTO ESECUTIVO
TRATTA B2

INQUADRAMENTO GENERALE

CONFRONTO PD 2009 - PE 2023 TAVOLA 2/14

| IDENTIFICAZIONE ELABORATO | | | | CONTRAENTE GENERALE | | | |
|-----------------------------------|--------|-----------|-------|-----------------------------------|----------------------------|----------------------------------|--|
| FASE PROGETTUALE | AMBITO | CATEGORIA | OPERA | DATA | REVISIONE | PEDELOMBARDA NUOVA S.p.A. | |
| GE | B2 | 000 | GE00 | 30/08/2023 | Emissione per commenti A01 | PROGETTISTI | |
| | | | PL | | | RESPONSABILE | |
| | | | 002 | | | INTEGRAZIONE | |
| | | | A | | | PRESTAZIONI | |
| | | | | | | SPECIALISTICHE | |
| | | | | | | PROGETTISTA | |
| CONCEDENTE | | | | CONCESSIONARIO | | | |
| CONCESSIONI AUTOSTRADALI LOMBARDE | | | | CONCESSIONI AUTOSTRADALI LOMBARDE | | | |
| | | | | | | | |
| PROGETTO ESECUTIVO | | | | PROGETTO ESECUTIVO | | | |
| Geom. M. Maffei | | | | Geom. M. Maffei | | | |
| Arch. G. Ambrosi | | | | Arch. G. Ambrosi | | | |
| Ing. C. Listeri | | | | Ing. C. Listeri | | | |

Il presente documento non può essere copiato, riprodotto o altrimenti pubblicato in tutto o in parte senza il consenso scritto di Autorispedite Pademontana Lombarda S.p.A. Ogni utilizzo non autorizzato sarà perseguito a norma di legge. This document may not be copied, reproduced or published in part or entirely without the written permission of Autorispedite Pademontana Lombarda S.p.A. Unauthorized use will be prosecuted by law.