
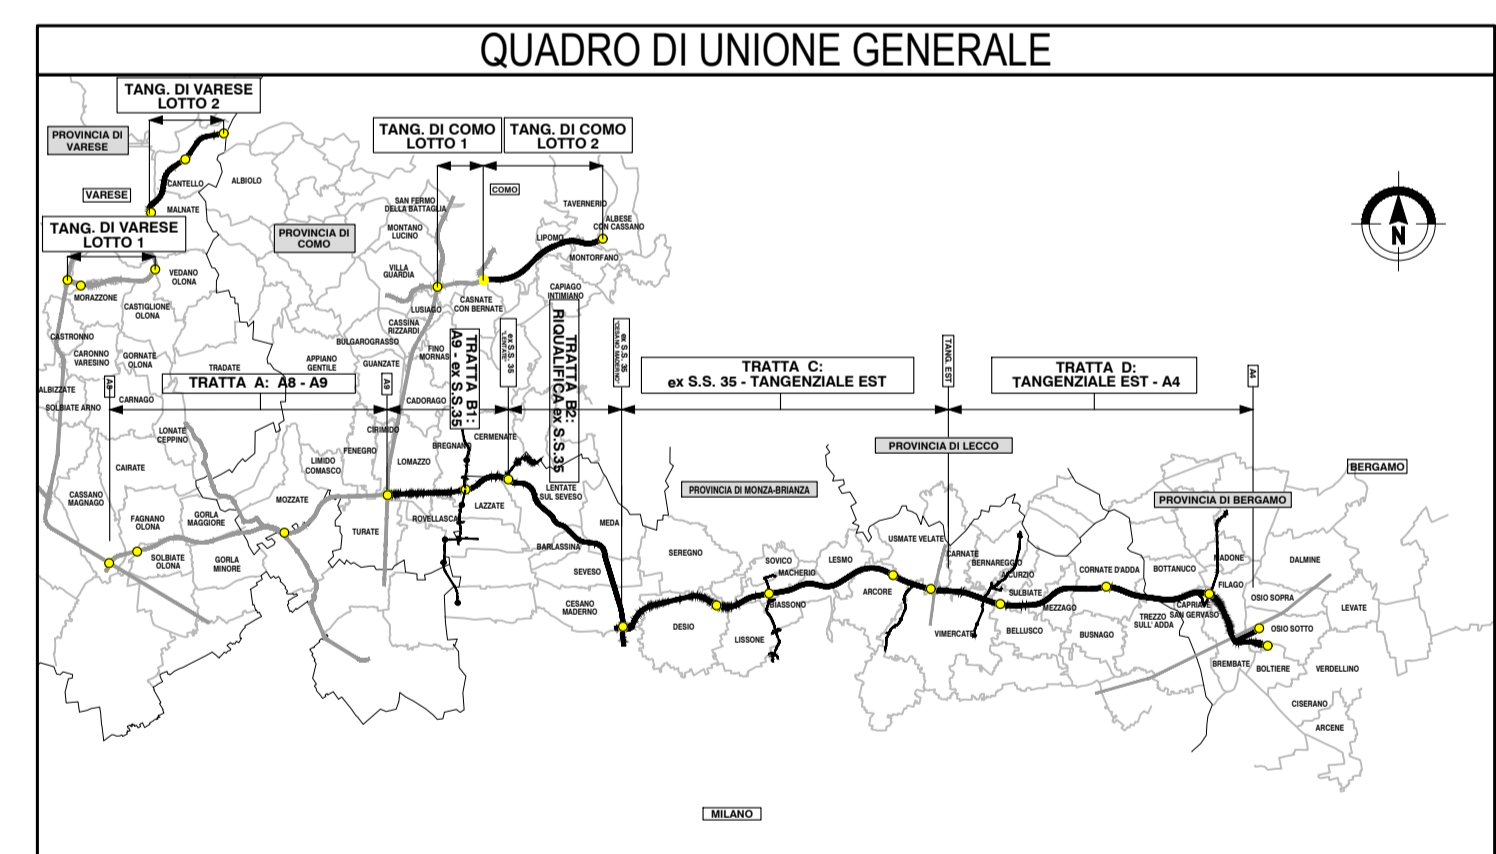


LEGENDA

- PD 2009
- PROGETTO ESECUTIVO
- FASCE DI SALVAGUARDIA STRADALI (DA SIA 2006 A SIA 2009)
- IDENTIFICAZIONE CORRIDOIO LOCALIZZATIVO (Art. 169 DLGS n° 163/2006)
- MODIFICHE RICONDUCIBILI A PRESCRIZIONI CIPE
- MODIFICHE/OTTIMIZZAZIONI RICHIESTE DAI COMUNI
- OTTIMIZZAZIONI DA PD A PE
- MODIFICHE OGGETTO DELL'APPALTO, GIÀ REALIZZATE O SOGGETTE AD ALTRI APPALTI

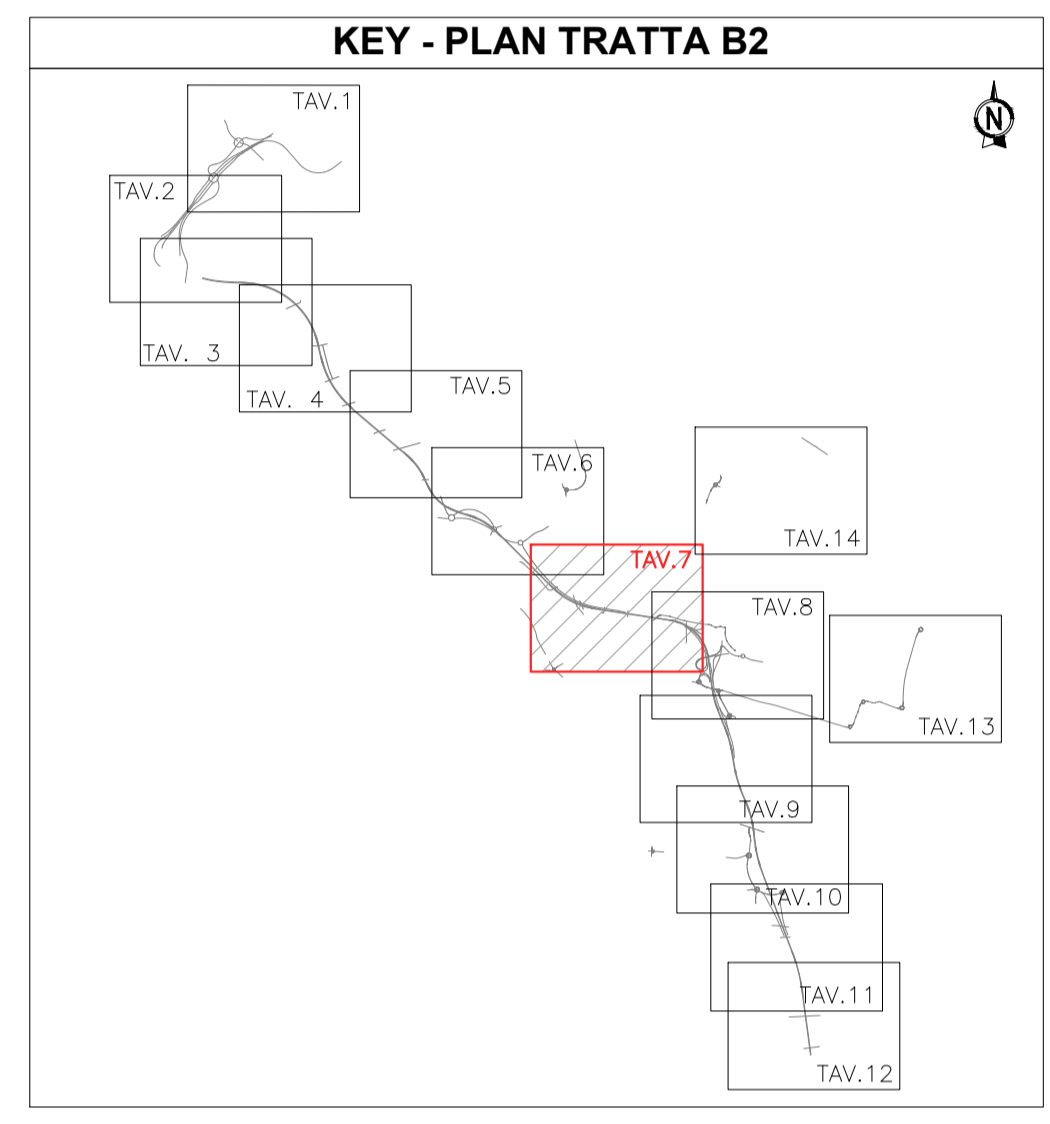

CONCESSIONARI AUTOSTRADALI LOMBARDE
Autosstrada Pedemontana Lombarda
COLLEGAMENTO AUTOSTRADALE DALMINE-COMO-VARESE-VALICO DEL GAGGIOLO E OPERE AD ESSO CONNESSE
CODICE C.U.P. F11B080027007
PROGETTO ESECUTIVO TRATTA B2
INQUADRAMENTO GENERALE
CONFRONTO PD 2009 - PE 2023 TAVOLA 7/14

IDENTIFICAZIONE ELABORATO				CONTRAENTE GENERALE					
FASE PROGETTUALE	AMBITO	TRATTA	CATEGORIA	PEDELOMBARDA NUOVA S.p.A.					
OPERAZIONE	OPERA	PARTE DI OPERA	PROGRESSIVA						
<small>GE B2 000 GE00 000 PL 007 A</small>			<small>DATA 30/08/2023</small>		<small>REVISIONE</small>		<small>ELABORAZIONE PROGETTUALE</small>		
<small>CONCEDENTE</small>				<small>CONCESSIONARIO</small>		<small>PROGETTISTI</small>		<small>RESPONSABILE INTEGRAZIONE PRESTAZIONI SPECIALISTICHE</small>	
<small>CONCESSIONARI AUTOSTRADALI LOMBARDE</small>				<small>Autosstrada Pedemontana Lombarda</small>		<small>PROGER</small>		<small>Ing. C. Lillieri</small>	

Il presente documento non potrà essere copiato, riprodotto o altrimenti pubblicato in tutto o in parte senza il consenso scritto di Autosstrada Pedemontana Lombarda S.p.A. Ogni utilizzo non autorizzato sarà perseguito a norma di legge. This document may not be copied, reproduced or published in part or entirely without the written permission of Autosstrada Pedemontana Lombarda S.p.A. Unauthorized use will be persecuted by law.