
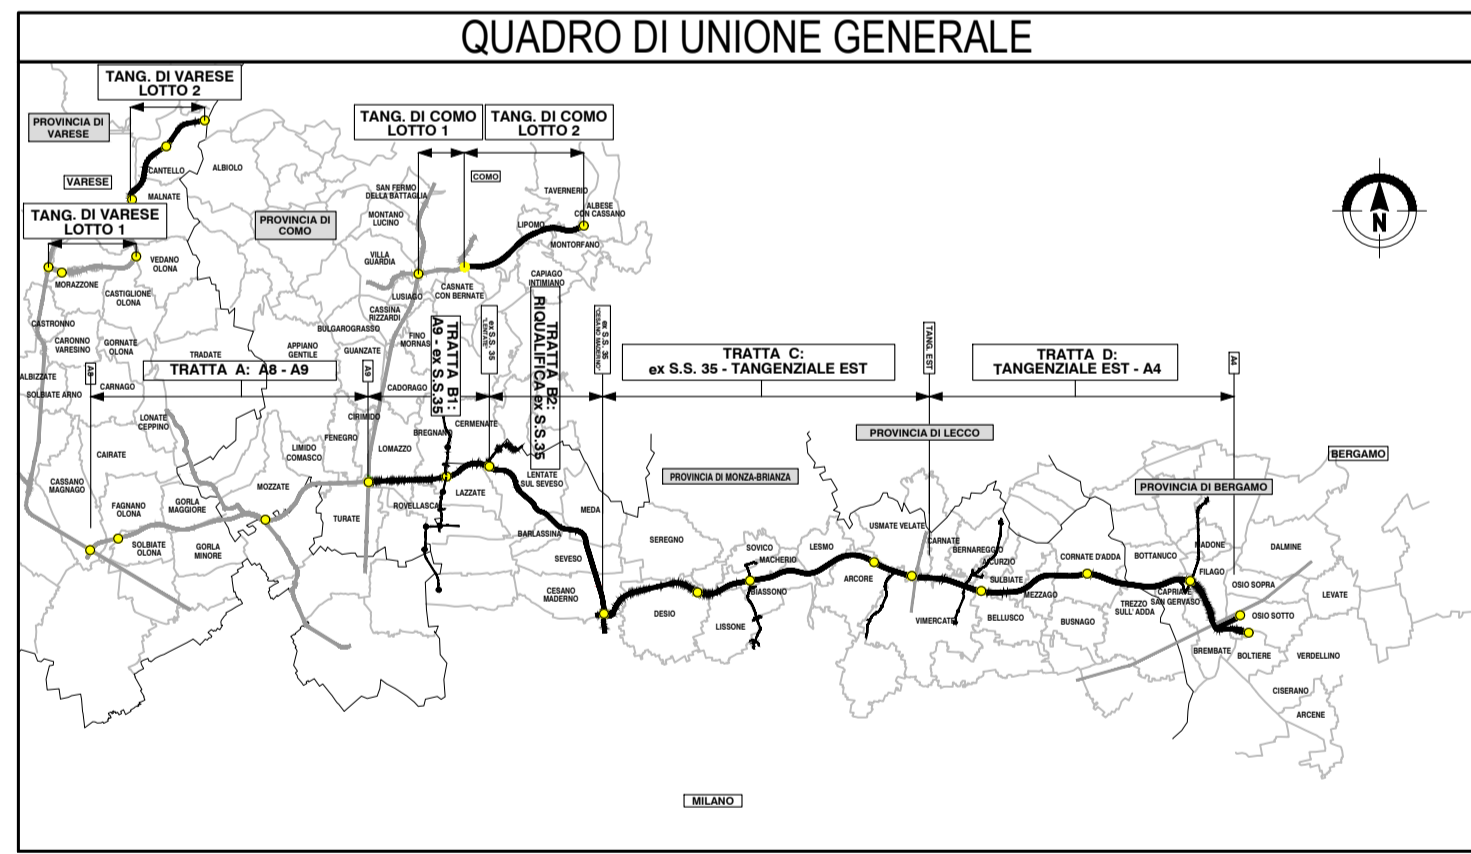


### LEGENDA

- PD 2009
- PROGETTO ESECUTIVO
- FASCE DI SALVAGUARDIA STRADALI (DA SIA 2006 A SIA 2009)
- IDENTIFICAZIONE CORRIDOIO LOCALIZZATIVO (Art. 169 DLGS n° 163/2006)
- MODIFICHE RICONDUCEBILI A PRESCRIZIONI CIPE
- MODIFICHE/OTTIMIZZAZIONI RICHIESTE DAI COMUNI
- OTTIMIZZAZIONI DA PD A PE
- MODIFICHE OGGETTO DELL'APPALTO, GIÀ REALIZZATE O SOGGETTE AD ALTRI APPALTI

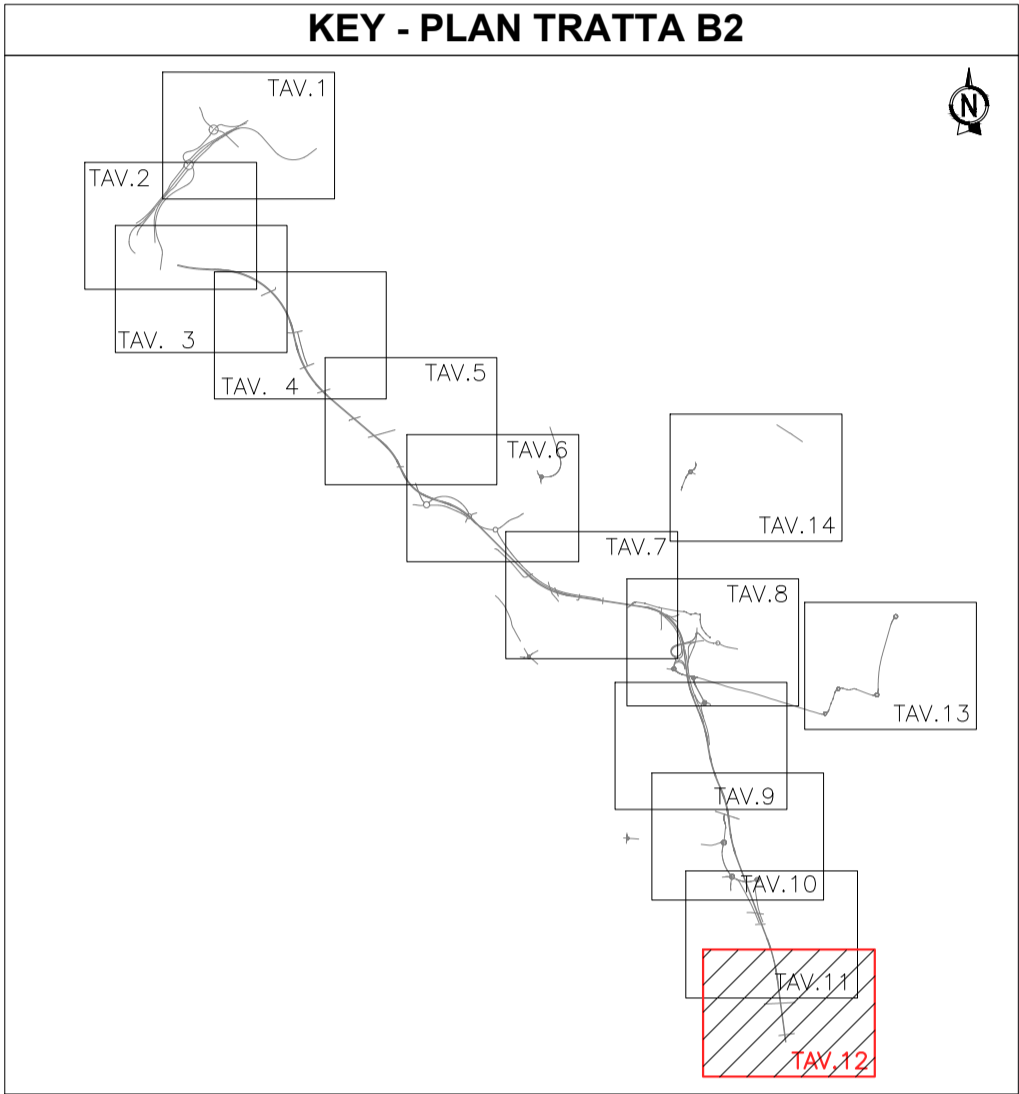

**CONCESSIONARI AUTOSTRADALI LOMBARDE**

**COLLEGAMENTO AUTOSTRADALE DALMINE-COMO-VARESE-VALICO DEL GAGGIOLO E OPERE AD ESSO CONNESSE**  
CODICE C.U.P. F118060027007

**PROGETTO ESECUTIVO TRATTA B2**  
**INQUADRAMENTO GENERALE**  
**CONFRONTO PD 2009 - PE 2023 TAVOLA 12/14**

IDENTIFICAZIONE ELABORATO				CONTRAENTE GENERALE			
FASE PROGETTUALE	AMBITO	CATEGORIA	OPERA	DATA	REVISIONE	PEDELOMBARDA NUOVA S.p.A.	
GE	B2	000	GE000	30/08/2023	Emissione per commenti A01	<b>PROGETTISTI</b> <small>PROGER</small> <small>Geom. M. Maffei Arch. C. Ambrosi Ing. C. Listeri</small>	
DATA	30/08/2023			SCALA	1:2000		
CONCEDENTE				CONCESSIONARIO			
<small>CONCESSIONARI AUTOSTRADALI LOMBARDE</small>				<small>CONCESSIONARIO</small>			
<small>Il presente documento non potrà essere copiato, riprodotto o altrimenti pubblicato in tutto o in parte senza il consenso scritto di Autorispedizione Lombardia S.p.A. Ogni utilizzo non autorizzato sarà perseguito a norma di legge. This document may not be copied, reproduced or published in part or entirely without the written permission of Autorispedizione Lombardia S.p.A. Unauthorized use will be prosecuted by law.</small>				<small>Autorispedizione Lombardia</small>			