
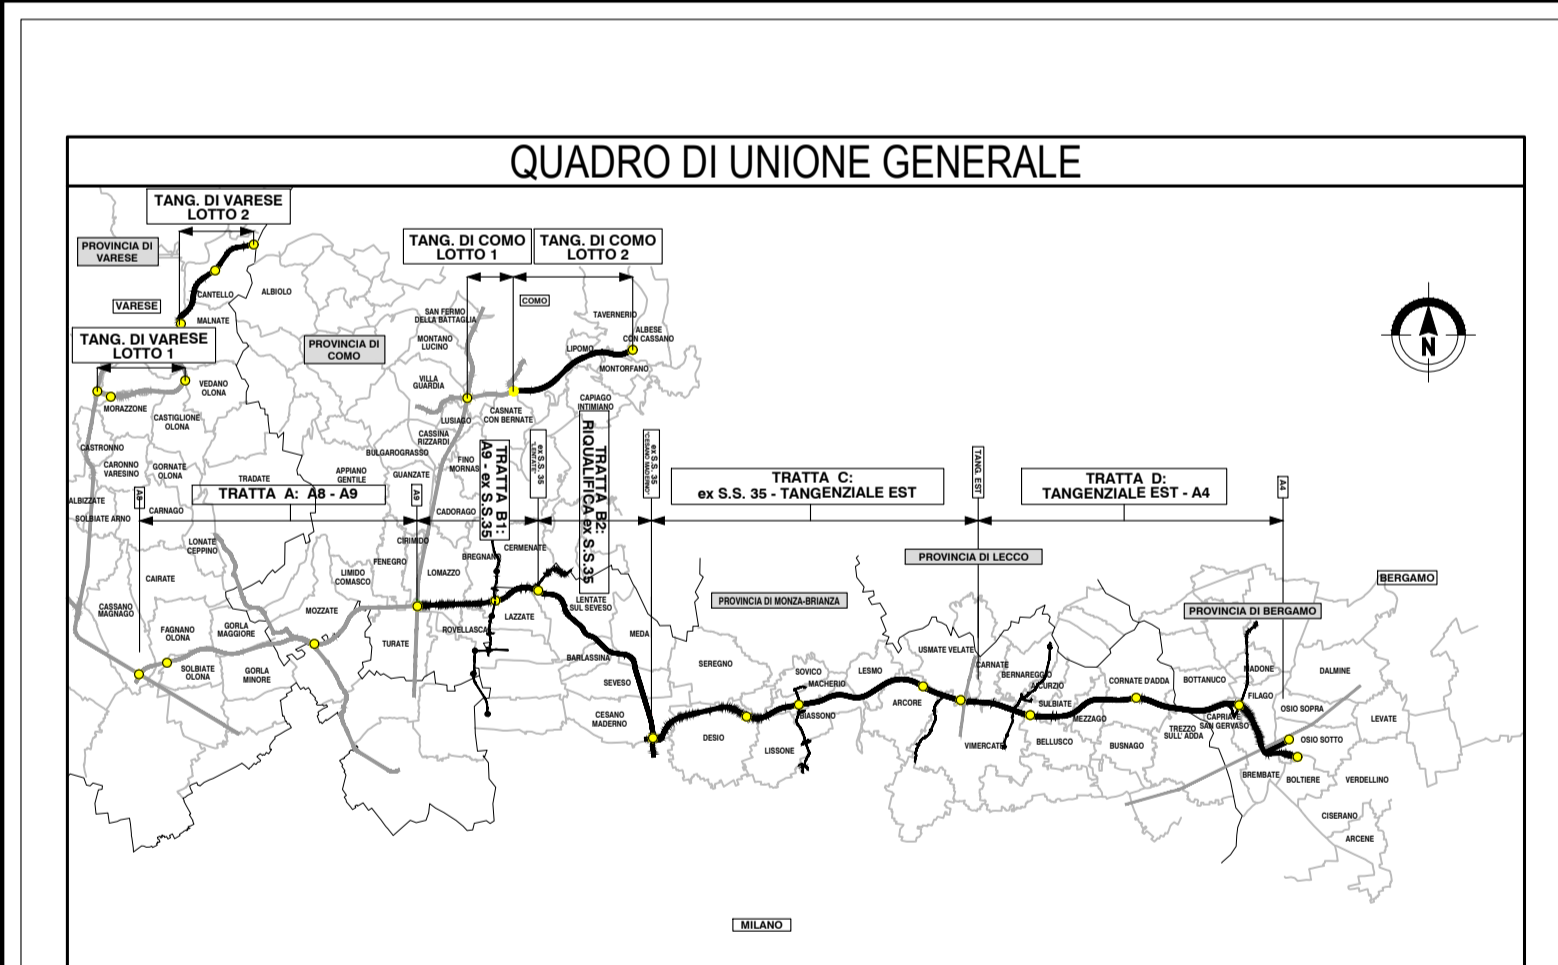


LEGENDA

- PD 2009
- PROGETTO ESECUTIVO
- FASCE DI SALVAGUARDIA STRADALI (DA SIA 2006 A SIA 2009)
- IDENTIFICAZIONE CORRIDOIO LOCALIZZATIVO (Art. 169 DLGS n° 163/2006)
- MODIFICHE RICONCONDIBILI A PRESCRIZIONI CIPE
- MODIFICHE/OTTIMIZZAZIONI RICHIESTE DAI COMUNI
- OTTIMIZZAZIONI DA PD A PE
- MODIFICHE OGGETTO DELL'APPALTO, GIÀ REALIZZATE O SOGGETTE AD ALTRI APPALTI

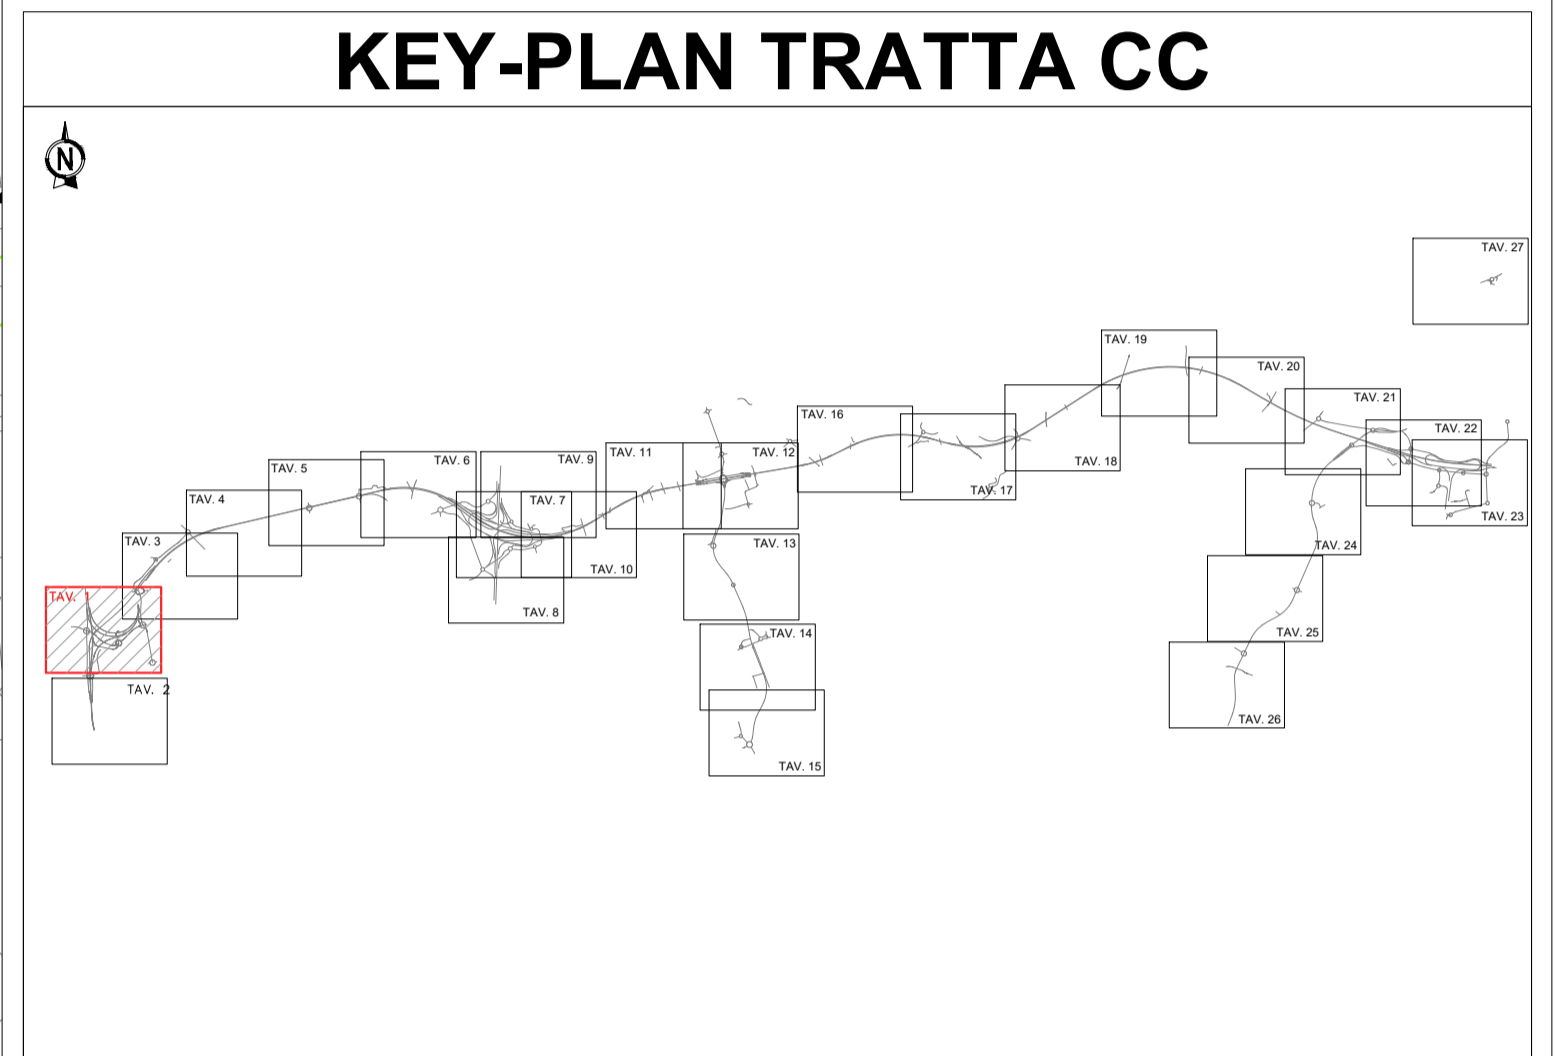

**COLLEGAMENTO AUTOSTRADE
DALMINE-COMO-VARESE-VALICO DEL GAGGIOLO E OPERE AD ESSO CONNESSE**

CODICE C.U.P.: F119080027007

**PROGETTO ESECUTIVO
TRATTA C**

INQUADRAMENTO GENERALE

CONFRONTO PD 2009 - PE 2023 TAVOLA 1/27

IDENTIFICAZIONE ELABORATO				CONTRAENTE GENERALE	
FASE PROGETTUALE	AMBITO	CATEGORIA	OPERA	PARTE DI OPERA	TIPO ELABORATO	PROGRESSIVA	REVISIONE ESTERNA																																							
	GE	CC	000	GE	000	PL	001																																							
DATA	30/08/2023	
SCALA	1:2000	
CONCEDENTE				CONCESSIONARIO	
CONCESSIONARI AUTOSTRADALI LOMBARDE				PEDELOMBARDA NUOVA S.p.A.	
				<table border="1" style="width: 100%; border-collapse: collapse;"> <thead> <tr style="background-color: #e0f0e0;"> <th>DATA</th> <th>REVISIONE</th> <th>ELABORAZIONE PROGETTUALE</th> </tr> </thead> <tbody> <tr> <td>30/08/2023</td> <td>Emissione per commenti</td> <td>A01</td> </tr> <tr> <td colspan="2"></td> <td>PROGETTISTI</td> </tr> <tr> <td colspan="2"></td> <td>RESPONSABILE</td> </tr> <tr> <td colspan="2"></td> <td>INTEGRAZIONE</td> </tr> <tr> <td colspan="2"></td> <td>PRESTAZIONI</td> </tr> <tr> <td colspan="2"></td> <td>SPECIALISTICHE</td> </tr> <tr> <td colspan="2"></td> <td>ING. CARLO BIANCHI</td> </tr> <tr> <td colspan="2"></td> <td>PROGER</td> </tr> <tr> <td colspan="2"></td> <td>PROGETTISTA</td> </tr> <tr> <td colspan="2"></td> <td>PROGER</td> </tr> <tr> <td colspan="2"></td> <td>PROGER</td> </tr> <tr> <td colspan="2"></td> <td>PROGER</td> </tr> </tbody> </table>				DATA	REVISIONE	ELABORAZIONE PROGETTUALE	30/08/2023	Emissione per commenti	A01			PROGETTISTI			RESPONSABILE			INTEGRAZIONE			PRESTAZIONI			SPECIALISTICHE			ING. CARLO BIANCHI			PROGER			PROGETTISTA			PROGER			PROGER			PROGER
DATA	REVISIONE	ELABORAZIONE PROGETTUALE	
30/08/2023	Emissione per commenti	A01	
		PROGETTISTI	
		RESPONSABILE	
		INTEGRAZIONE	
		PRESTAZIONI	
		SPECIALISTICHE	
		ING. CARLO BIANCHI	
		PROGER	
		PROGETTISTA	
		PROGER	
		PROGER	
		PROGER	

Il presente documento non potrà essere copiato, riprodotto o altrimenti pubblicato in tutto o in parte senza il consenso scritto di Autorisposta Pedemontana Lombarda S.p.A. Ogni utilizzo non autorizzato sarà perseguito a norma di legge. This document may not be copied, reproduced or published either in part or entirely without the written permission of Autorisposta Pedemontana Lombarda S.p.A. Unauthorized use will be persecuted by law.