
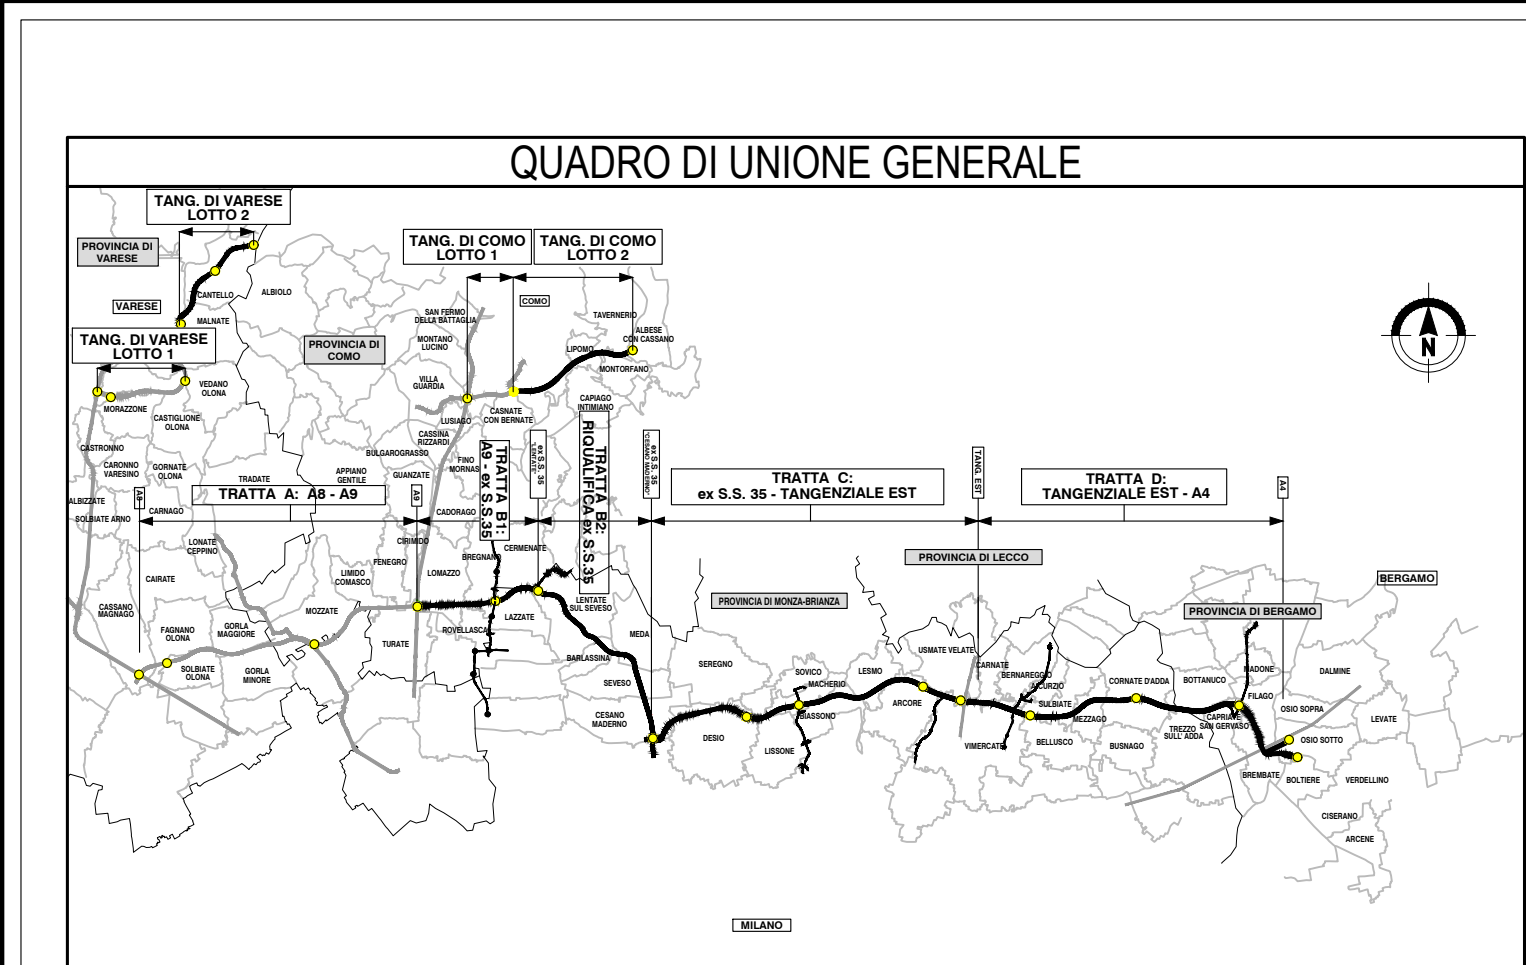


LEGENDA

- PD 2009
- PROGETTO ESECUTIVO
- FASCE DI SALVAGUARDIA STRADALI (DA SIA 2006 A SIA 2009)
- IDENTIFICAZIONE CORRIDOIO LOCALIZZATIVO (Art. 169 DLGS n° 163/2006)
- MODIFICHE RICONDUCEBILI A PRESCRIZIONI CIPE
- MODIFICHE/OTTIMIZZAZIONI RICHIESTE DAI COMUNI
- OTTIMIZZAZIONI DA PD A PE
- MODIFICHE OGGETTO DELL'APPALTO, GIA' REALIZZATE O SOGGETTE AD ALTRI APPALTI

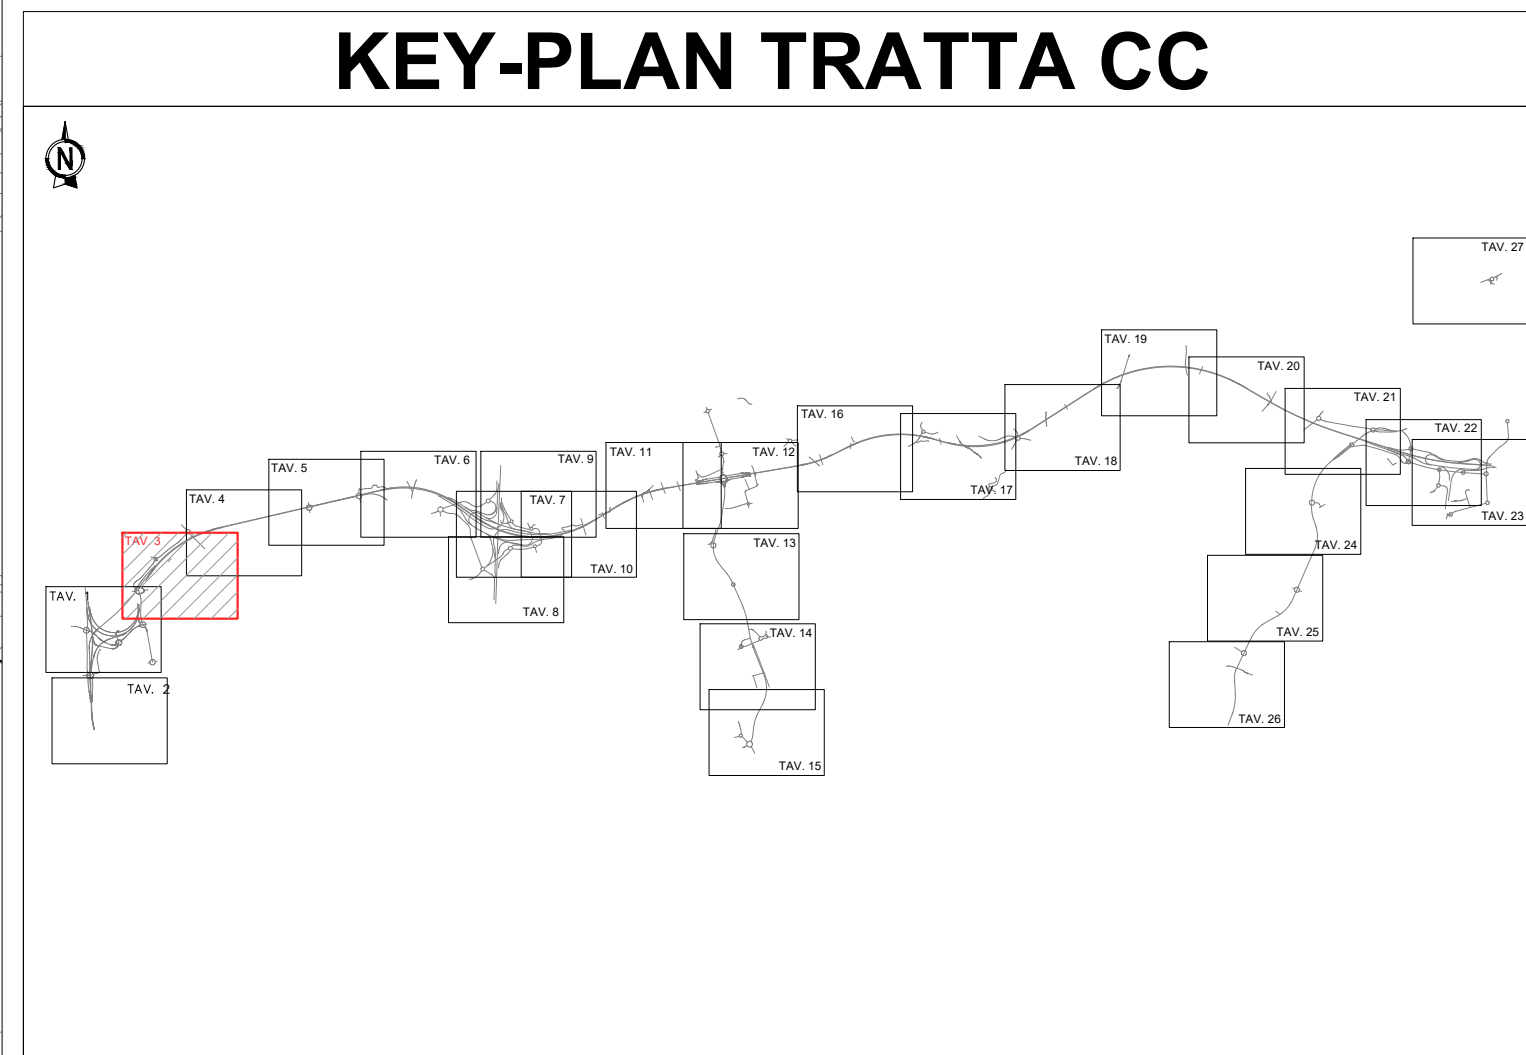

COLLEGAMENTO AUTOSTRADALE DALMINE-COMO-VARESE-VALICO DEL GAGGIOLO E OPERE AD ESSO CONNESSE

CONTRATTO C.U.P. F1190600270007

PROGETTO ESECUTIVO TRATTA C

INQUADRAMENTO GENERALE

CONFRONTO PD 2009 - PE 2023 TAVOLA 3/27

IDENTIFICAZIONE ELABORATO		CONTRAENTE GENERALE	
FASE PROGETTUALE	AMBITO	PEDELOMBARDA NUOVA S.p.A.	
TRATTA	CATEGORIA	DATA	REVISIONE
CC	000	30/08/2023	Emissione per commenti A01
OPERA	PARTE DI OPERA	ELABORAZIONE PROGETTUALE	
000	000	PROGETTISTI	RESPONSABILE INTEGRAZIONE PRESTAZIONI SPECIALISTICHE
PL	003	PROGER	Ing. C. LIBRARI
PROGRESSIVA	REVISIONE ESTERNA	CONCEDENTE	
003	A	CONCESSIONARI	
<p>CONCEDENTE: CONCESSIONARI AUTOSTRADALI LOMBARDE</p> <p>CONCSSIONARIO: CONCESSIONARI AUTOSTRADALI LOMBARDE</p>		<p>PROGETTISTA: PROGER</p> <p>PROGER: Geom. M. Melzi, Arch. G. Ambrosi, Ing. C. Librari</p>	

Il presente documento non potrà essere copiato, riprodotto o altrimenti pubblicato in tutto o in parte senza il consenso scritto di Autostrade Pedemontane Lombarda S.p.A. Ogni utilizzo non autorizzato sarà perseguito a norma di legge. This document may not be copied, reproduced or published either in part or entirely without the written permission of Autostrade Pedemontane Lombarda S.p.A. Unauthorized use will be persecuted by law.