
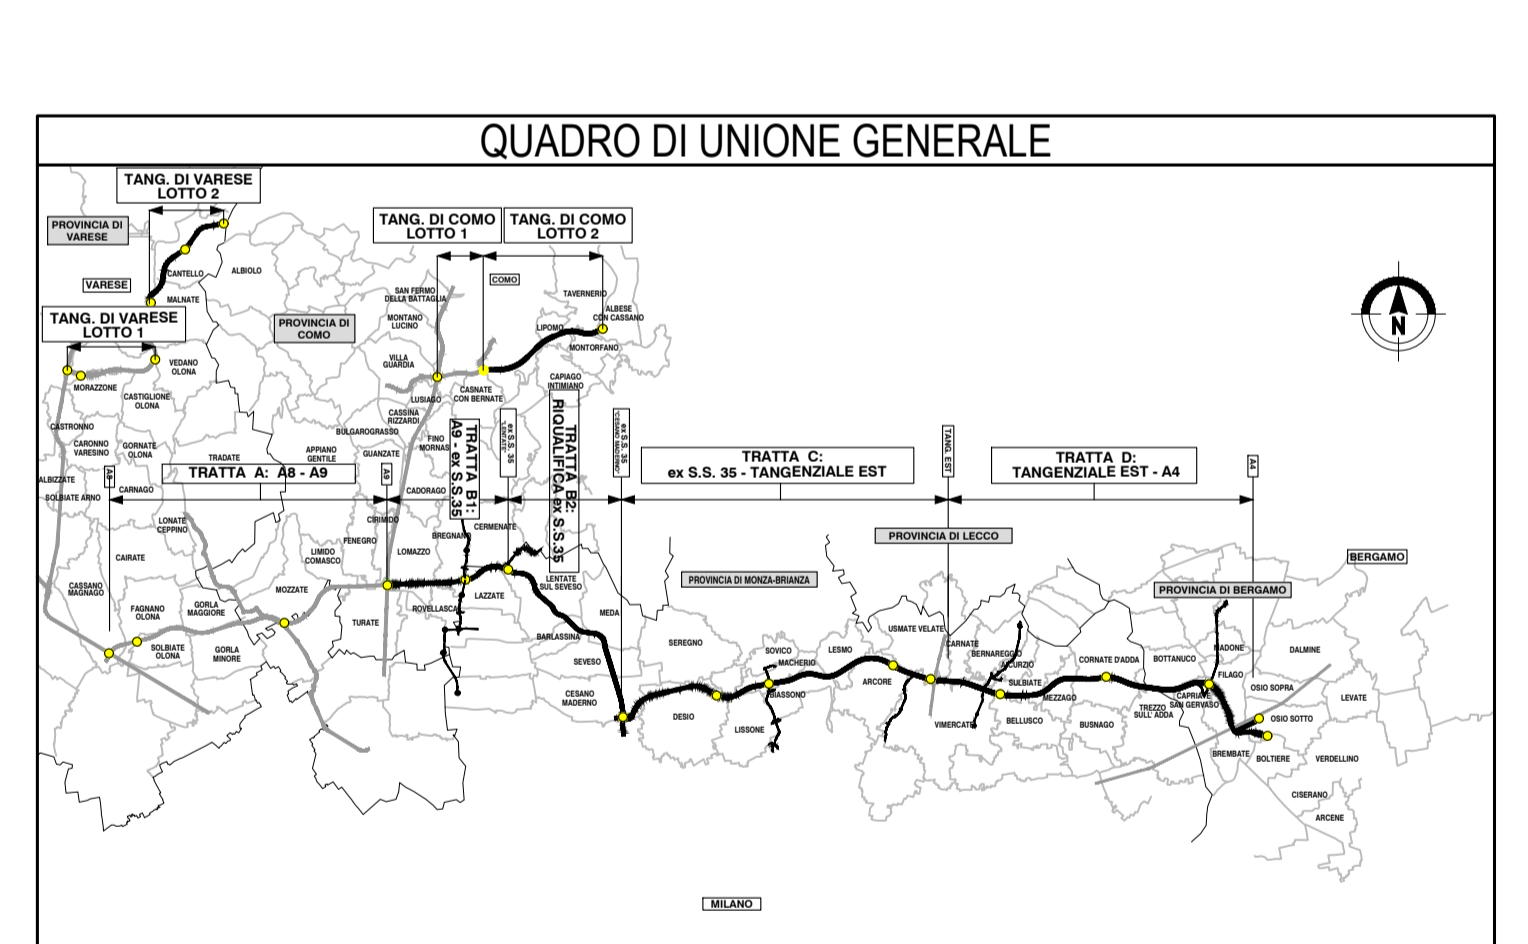


LEGENDA

- PD 2009
- PROGETTO ESECUTIVO
- FASCE DI SALVAGUARDIA STRADALI (DA SIA 2006 A SIA 2009)
- IDENTIFICAZIONE CORRIDOIO LOCALIZZATIVO (Art. 169 DLGS n° 163/2006)
- MODIFICHE RICONDUCEBILI A PRESCRIZIONI CIPE
- MODIFICHE/OTTIMIZZAZIONI RICHIESTE DAI COMUNI
- OTTIMIZZAZIONI DA PD A PE
- MODIFICHE OGGETTO DELL'APPALTO, GIÀ REALIZZATE O SOGGETTE AD ALTRI APPALTI

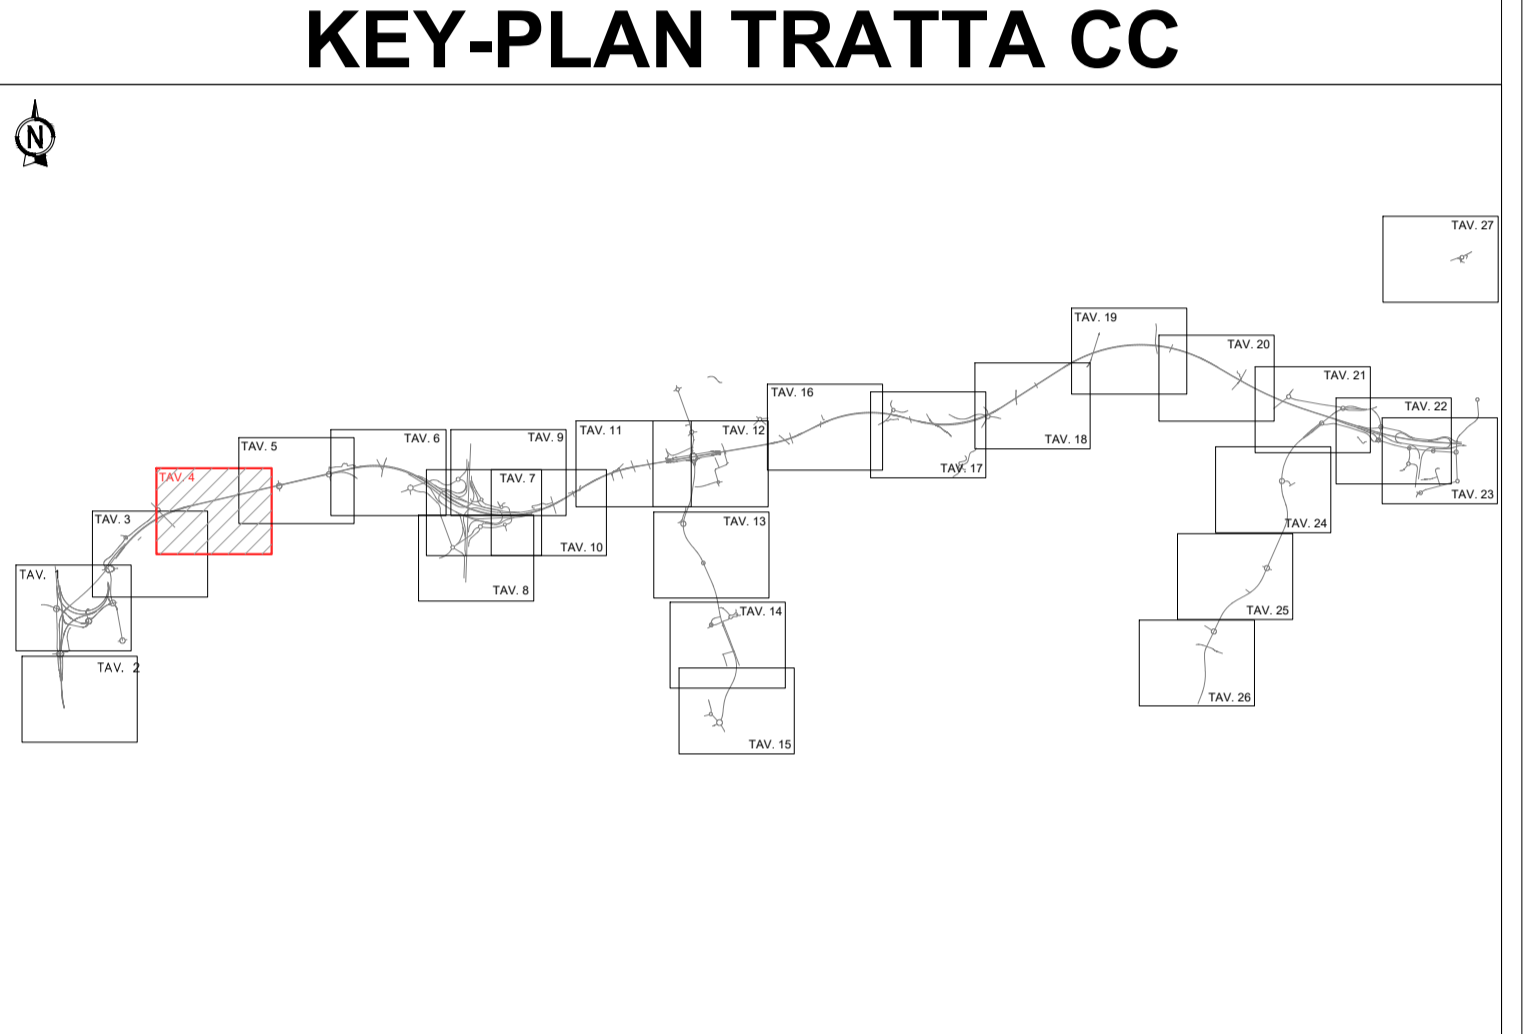

CONCESSIONE AUTOSTRADALE DALMINI-VALICO DEL GAGGIOLO E OPERE AD ESSO CONNESSE

Autosstrada Pademontana Lombarda

PROGETTO ESECUTIVO TRATTA C

INQUADRAMENTO GENERALE

CONFRONTO PD 2009 - PE 2023 TAVOLA 4/27

IDENTIFICAZIONE ELABORATO		CONTRAENTE GENERALE	
FASE PROGETTUALE	PEDELOMBARDA NUOVA S.p.A.	DATA	REVISIONE
AMBITO		30/08/2023	Emissione per commenti A01
TRATTA			
CATEGORIA			
OPERA			
PARTI DI OPERA			
TPO ELABORATO			
PROGRESSIVA			
REVISIONE ESTERNA			
CONCEDENTE		ELABORAZIONE PROGETTUALE	
CONCESSIONARI		PROGETTISTI	RESPONSABILE
		PROGER	INTEGRAZIONE
			PRESTAZIONI
			SPECIALISTICHE
			ING. CARLEGGI

Il presente documento non potrà essere copiato, riprodotto o altrimenti pubblicato in tutto o in parte senza il consenso scritto di Autosstrada Pademontana Lombarda S.p.A. Ogni utilizzo non autorizzato sarà perseguito a norma di legge. This document may not be copied, reproduced or published either in part or entirely without the written permission of Autosstrada Pademontana Lombarda S.p.A. Unauthorized use will be persecuted by law.