
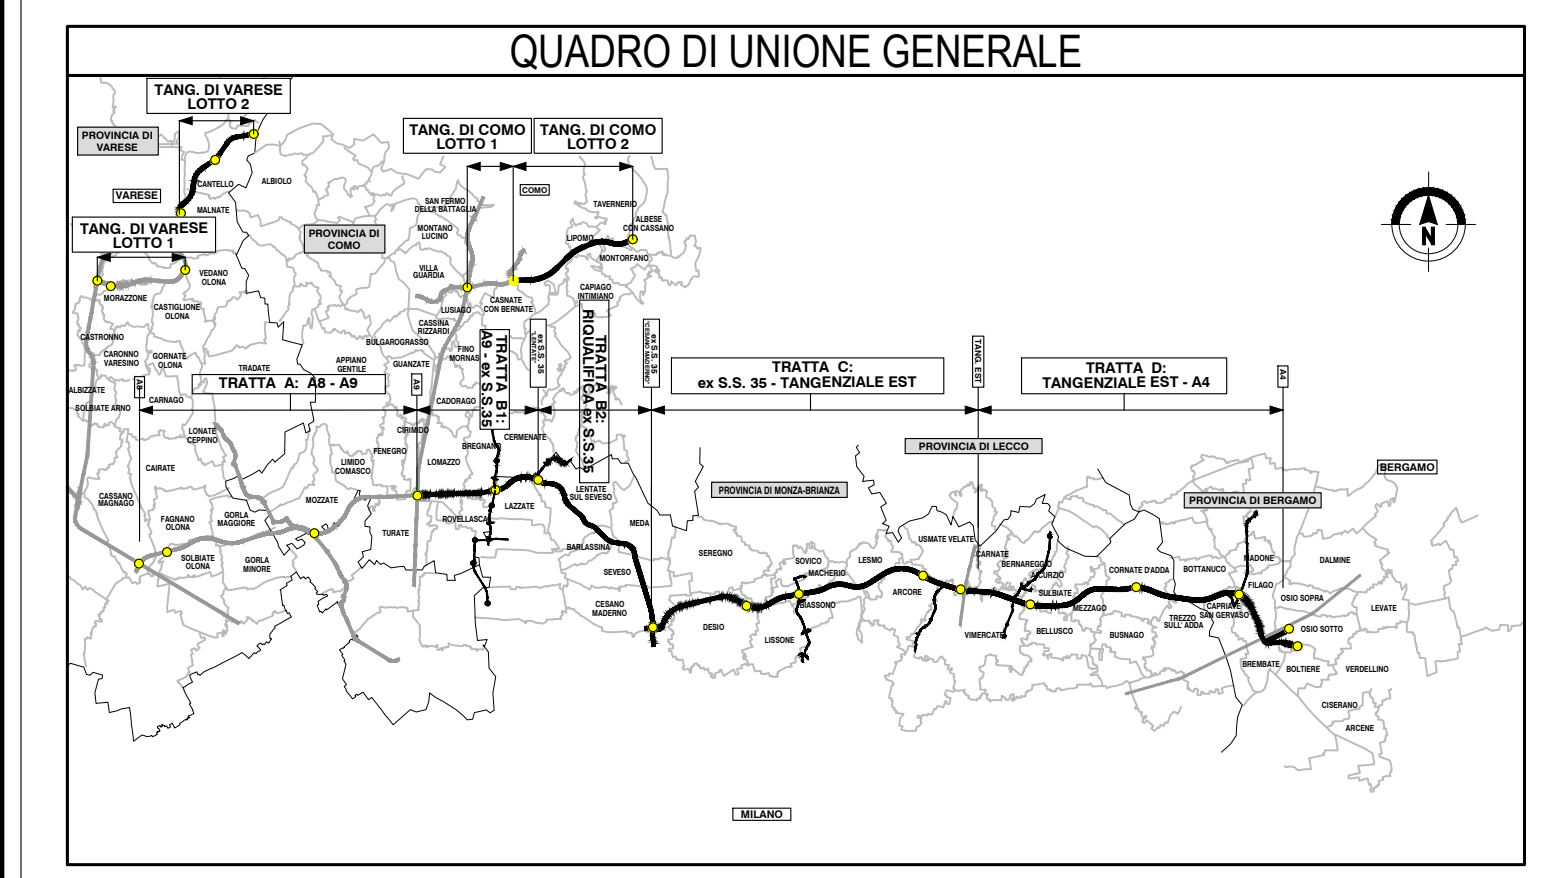


LEGENDA

- PD 2009
- PROGETTO ESECUTIVO
- FASCE DI SALVAGUARDIA STRADALI (DA SIA 2006 A SIA 2009)
- IDENTIFICAZIONE CORRIDOIO LOCALIZZATIVO (Art. 169 DLGS n° 163/2006)
- - - MODIFICHE RICONDUCEBILI A PRESCRIZIONI CIPE
- MODIFICHE/OTTIMIZZAZIONI RICHIESTE DAI COMUNI
- OTTIMIZZAZIONI DA PD A PE
- MODIFICHE OGGETTO DELL'APPALTO, GIÀ REALIZZATE O SOGGETTE AD ALTRI APPALTI

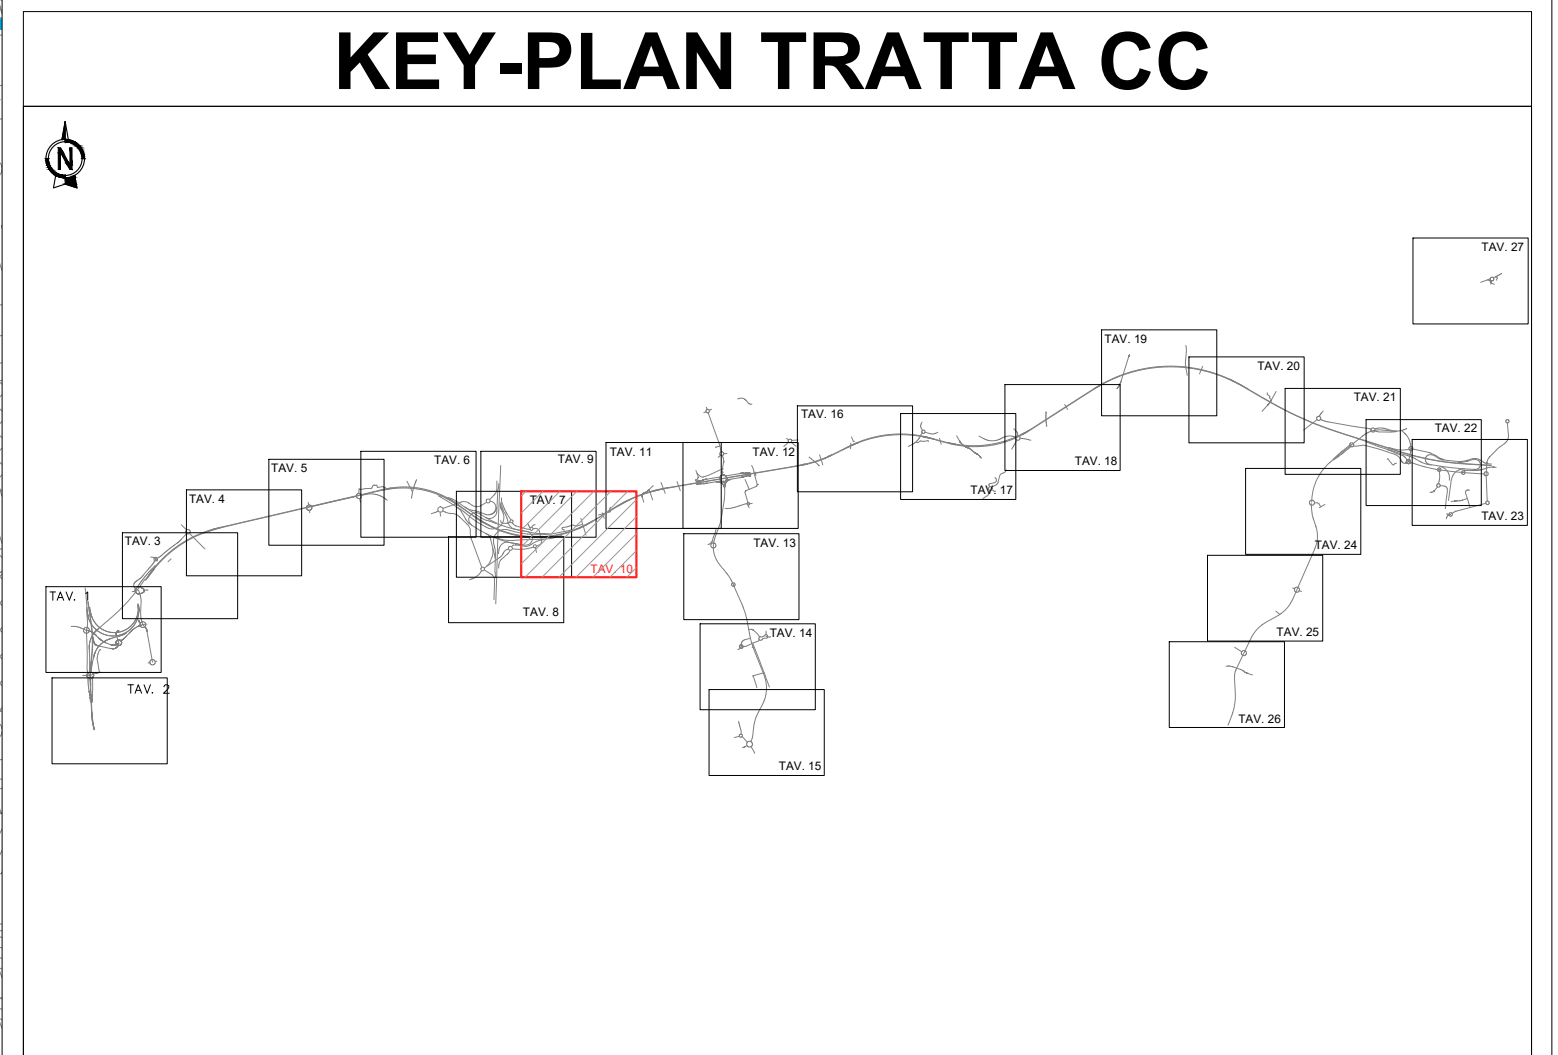

CONCESSIONI AUTOSTRADALI LOMBARDE **Autorisposta Pademontana Lombarda**
COLLEGAMENTO AUTOSTRADE DALMINE-COMO-VARESE-VALICO DEL GAGGIOLO E OPERE AD ESSO CONNESSE
CODICE C.U.P. F1190800270007
PROGETTO ESECUTIVO
TRATTA C
INQUADRAMENTO GENERALE
CONFRONTO PD 2009 - PE 2023 TAVOLA 10/27

IDENTIFICAZIONE ELABORATO				CONTRAENTE GENERALE					
FASE PROGETTUALE	AMBITO	CATEGORIA	OPERA	PEDELOMBARDA NUOVA S.p.A.					
GE	CC	000	000	PL	010	A	A		
CONCEDENTE		CONCESSIONARIO		DATA		REVISIONE		ELABORAZIONE PROGETTUALE	
CONCESSIONI AUTOSTRADALI LOMBARDE		CONCESSIONI AUTOSTRADALI LOMBARDE		DATA	REVISIONE	Emissione per commenti	A01	PROGETTISTI	RESPONSABILE
CONCESSIONI AUTOSTRADALI LOMBARDE		CONCESSIONI AUTOSTRADALI LOMBARDE		30/08/2023	30/08/2023	Emissione per commenti	A01	PROGER	INTEGRAZIONE
CONCESSIONI AUTOSTRADALI LOMBARDE		CONCESSIONI AUTOSTRADALI LOMBARDE		SCALA	1:2000			PROGER	PRESTAZIONI
CONCESSIONI AUTOSTRADALI LOMBARDE		CONCESSIONI AUTOSTRADALI LOMBARDE						PROGER	SPECIALISTICHE
CONCESSIONI AUTOSTRADALI LOMBARDE		CONCESSIONI AUTOSTRADALI LOMBARDE						PROGER	ING. C. LIBRARI

Il presente documento non potrà essere copiato, riprodotto o altrimenti pubblicato in tutto o in parte senza il consenso scritto di Autorisposta Pademontana Lombarda S.p.A. Ogni utilizzo non autorizzato sarà perseguito a norma di legge. This document may not be copied, reproduced or published either in part or entirely without the written permission of Autorisposta Pademontana Lombarda S.p.A. Unauthorized use will be prosecuted by law.