
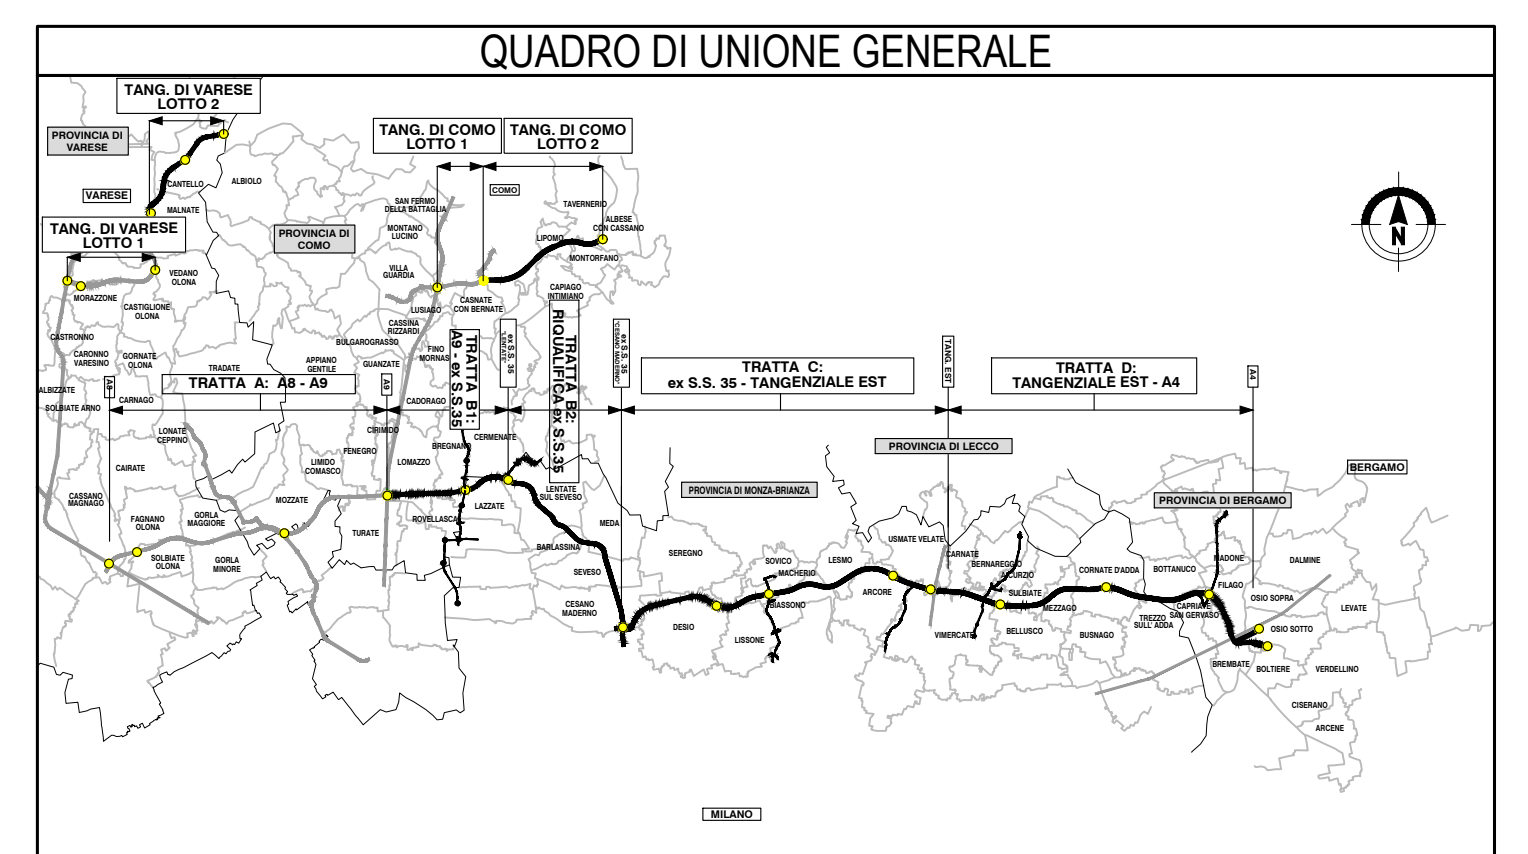


LEGENDA

- PD 2009
- PROGETTO ESECUTIVO
- FASCE DI SALVAGUARDIA STRADALI (DA SIA 2006 A SIA 2009)
- IDENTIFICAZIONE CORRIDOIO LOCALIZZATIVO (Art. 169 DLGS n° 163/2006)
- MODIFICHE RICONDUCIBILI A PRESCRIZIONI CIPE
- MODIFICHE/OTTIMIZZAZIONI RICHIESTE DAI COMUNI
- OTTIMIZZAZIONI DA PD A PE
- MODIFICHE OGGETTO DELL'APPALTO, GIÀ REALIZZATE O SOGGETTE AD ALTRI APPALTI

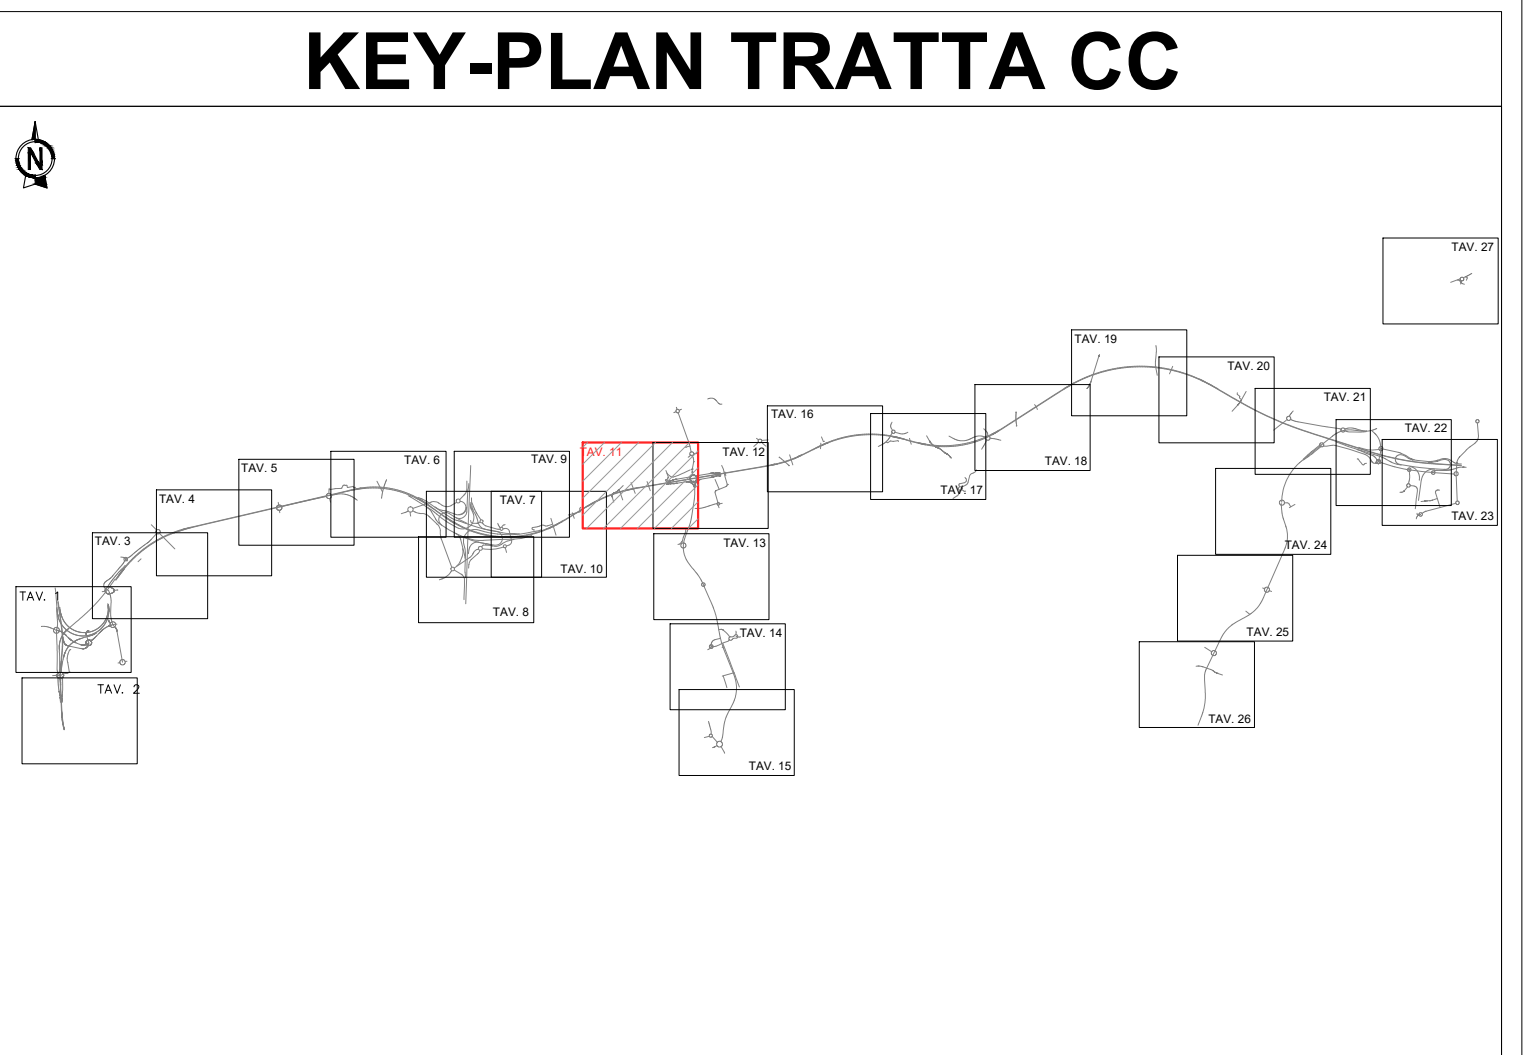

CONCESSIONARI AUTOSTRADALI LOMBARDE
Autosstrada Padanomoriana Lombardia
COLLEGAMENTO AUTOSTRADE DALMINE-COMO-VARESE-VALICO DEL GAGGIOLO E OPERE AD ESSO CONNESSE
CODICE C.U.P. F119060027007
PROGETTO ESECUTIVO
TRATTA C
INQUADRAMENTO GENERALE
CONFRONTO PD 2009 - PE 2023 TAVOLA 11/27

IDENTIFICAZIONE ELABORATO				CONTRAENTE GENERALE			
FASE PROGETTUALE	AMBITO	TRATTA	CATEGORIA	OPERA	PARTE DI OPERA	TIPO ELABORATO	PROGRESSIVA
GE	CC	000	GE	000	000	PL	011 A
<small>CONCEDENTE</small> CONCESSIONARI AUTOSTRADALI LOMBARDE <small>Autosstrada Padanomoriana Lombardia</small>				<small>CONTRAENTE GENERALE</small> PEDELOMBARDA NUOVA S.p.A.			
<small>DATA</small> 30/08/2023 <small>SCALA</small> 1:2000		<small>REVISIONE</small> Emissione per commenti A01		<small>ELABORAZIONE PROGETTUALE</small> PROGETTISTI PROGER <small>PROF. M. Mottola, Arch. G. Ambrosi, Ing. C. Liberti</small> <small>RESPONSABILE INTEGRAZIONE PRESTAZIONI SPECIALISTICHE</small> Ing. C. Liberti			
<small>CONCEDENTE</small> CONCESSIONARI AUTOSTRADALI LOMBARDE <small>Autosstrada Padanomoriana Lombardia</small>				<small>CONTRAENTE GENERALE</small> PEDELOMBARDA NUOVA S.p.A.			

Il presente documento non potrà essere copiato, riprodotto o altrimenti pubblicato in tutto o in parte senza il consenso scritto di Autosstrada Padanomoriana Lombardia S.p.A. Ogni utilizzo non autorizzato sarà perseguito a norma di legge. This document may not be copied, reproduced or published either in part or entirely without the written permission of Autosstrada Padanomoriana Lombardia S.p.A. Unauthorized use will be persecuted by law.