
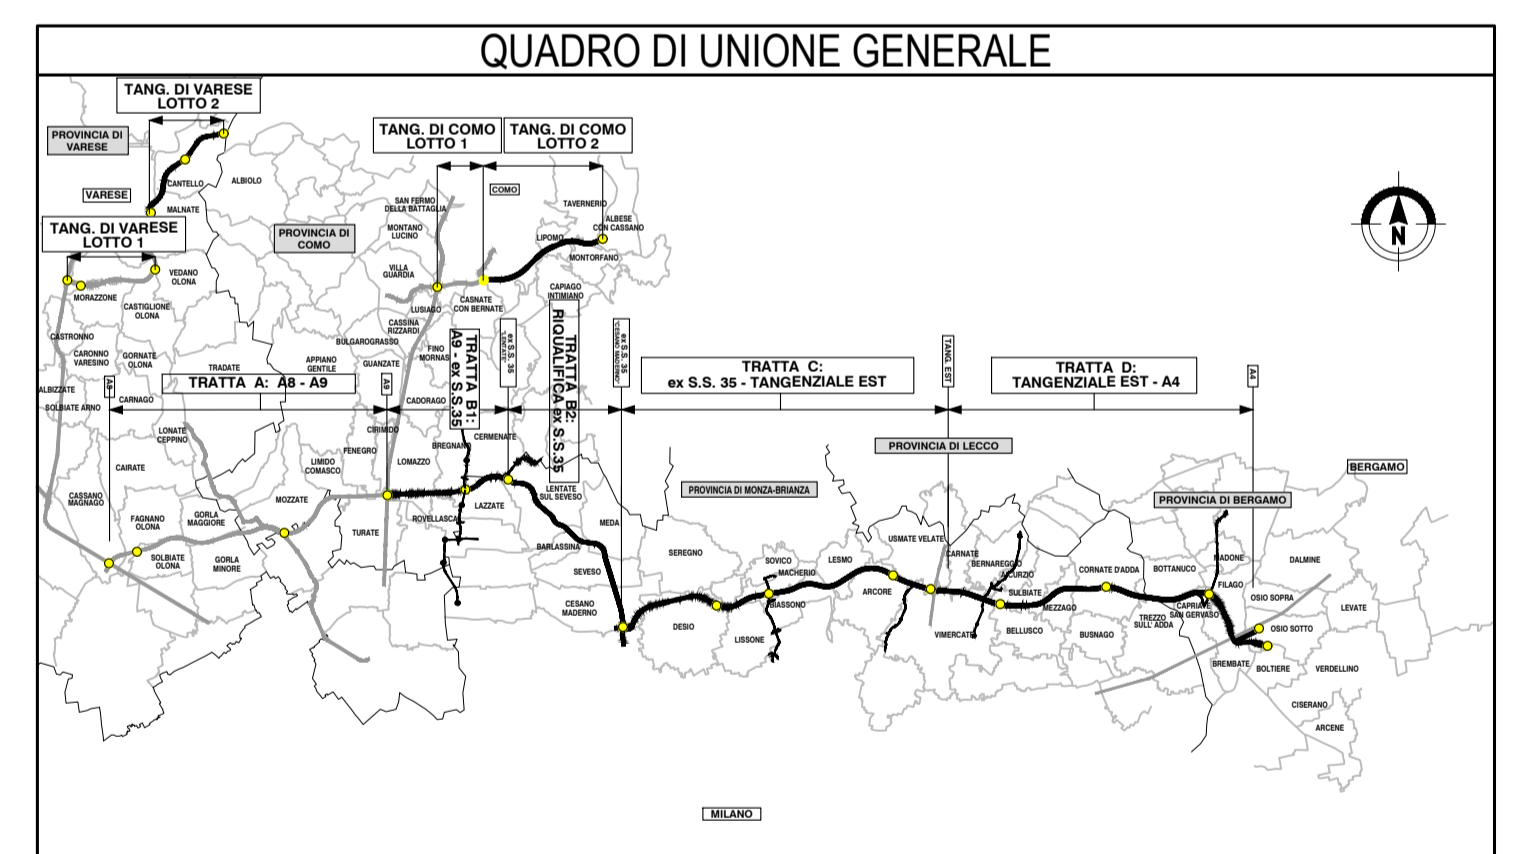


- ### LEGENDA
- PD 2009
 - PROGETTO ESECUTIVO
 - FASCE DI SALVAGUARDIA STRADALI (DA SIA 2006 A SIA 2009)
 - IDENTIFICAZIONE CORRIDOIO LOCALIZZATIVO (Art. 169 DLGS n° 163/2006)
 - MODIFICHE RICONDUCIBILI A PRESCRIZIONI CIPE
 - MODIFICHE/OTTIMIZZAZIONI RICHIESTE DAI COMUNI
 - OTTIMIZZAZIONI DA PD A PE
 - MODIFICHE OGGETTO DELL'APPALTO, GIÀ REALIZZATE O SOGGETTE AD ALTRI APPALTI

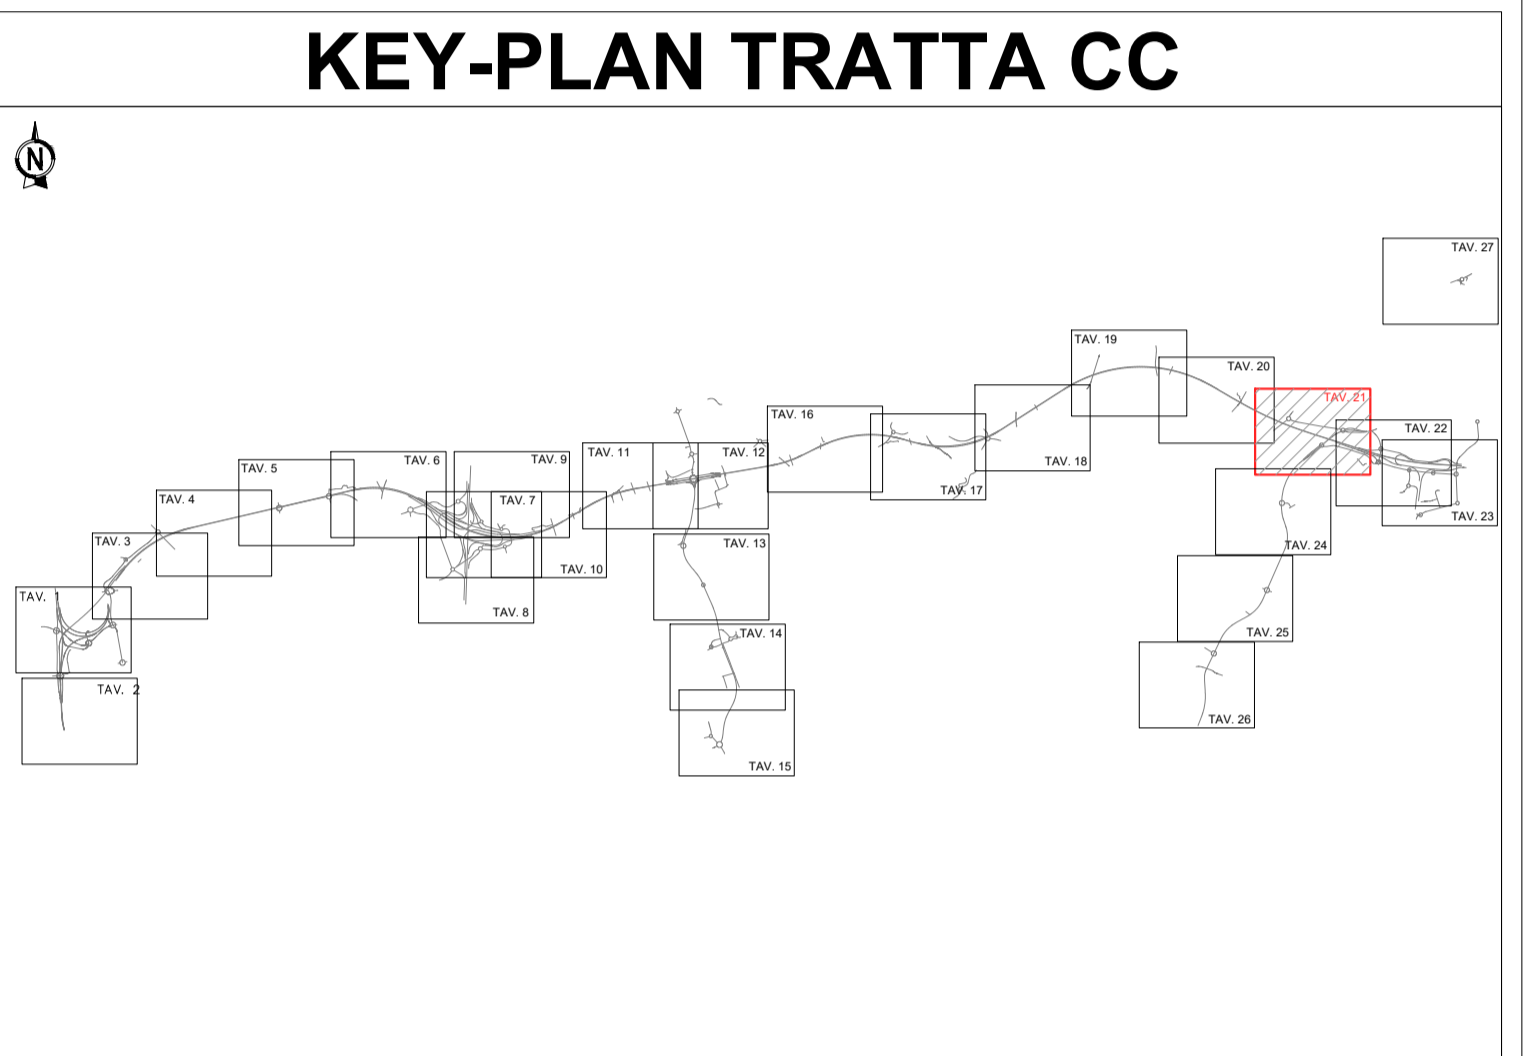

CONCESSIONI AUTOSTRADALI LOMBARDE

COLLEGAMENTO AUTOSTRADE
DALMINE-COMO-VARESE-VALICO DEL GAGGIOLO E OPERE AD ESSO CONNESSE
CODICE C.U.P. F1190600270007

PROGETTO ESECUTIVO
TRATTA C
INQUADRAMENTO GENERALE
CONFRONTO PD 2009 - PE 2023 TAVOLA 21/27

IDENTIFICAZIONE ELABORATO				CONTRAENTE GENERALE			
FASE PROGETTUALE	AMBITO	CATEGORIA	OPERA	PARTE DI OPERA	TIPO ELABORATO	PROGRESSIVA	REVISIONE ESTERNA
	CC	000	000	000	PL	021	A
CONCEDENTE CONCESSIONI AUTOSTRADALI LOMBARDE				CONTRAENTE GENERALE PEDELOMBARDA NUOVA S.p.A.			
DATA 30/08/2023 <small>SCALA 1:2000</small>				REVISIONE 30/08/2023 Emissione per commenti A01			
PROGETTISTA PROGER				ELABORAZIONE PROGETTUALE RESPONSABILE INTEGRAZIONE PRESTAZIONI SPECIALISTICHE Ing. C. LIBRATI			
CONCESSIONARIO CONCESSIONI AUTOSTRADALI LOMBARDE				PROGETTISTA PROGER			

Il presente documento non potrà essere copiato, riprodotto o altrimenti pubblicato in tutto o in parte senza il consenso scritto di Autorisposta Pedemontana Lombarda S.p.A. Ogni utilizzo non autorizzato sarà perseguito a norma di legge. This document may not be copied, reproduced or published either in part or entirely without the written permission of Autorisposta Pedemontana Lombarda S.p.A. Unauthorized use will be persecuted by law.