
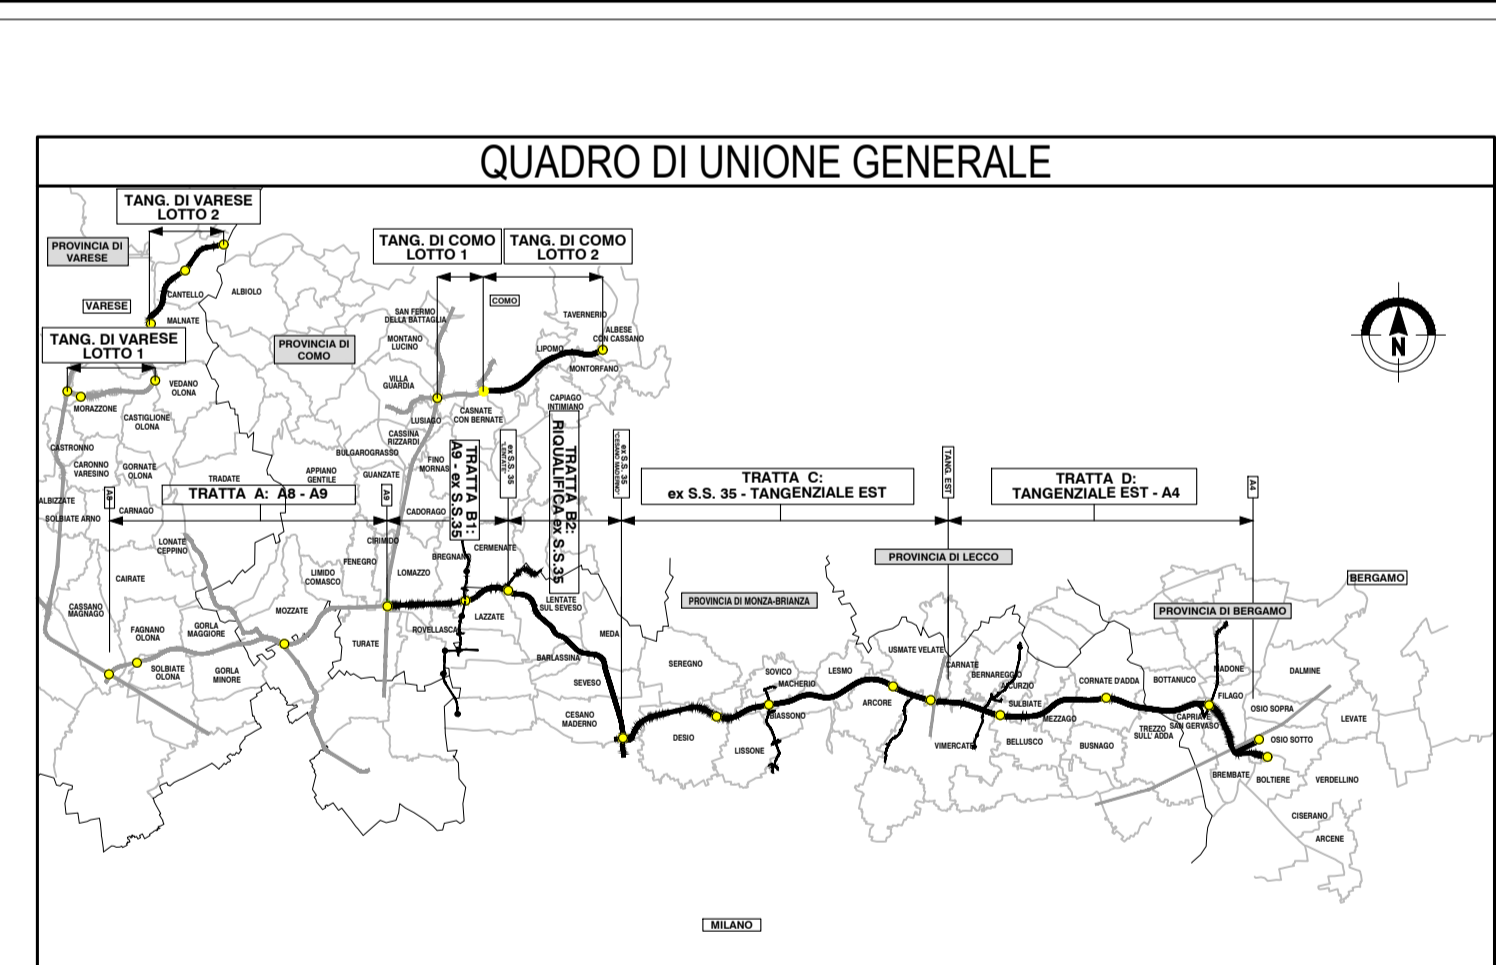


LEGENDA

- PD 2009
- PROGETTO ESECUTIVO
- FASCE DI SALVAGUARDIA STRADALI (DA SIA 2006 A SIA 2009)
- IDENTIFICAZIONE CORRIDOIO LOCALIZZATIVO (Art. 169 DLGS n° 163/2006)
- MODIFICHE RICONDUCIBILI A PRESCRIZIONI CIPE
- MODIFICHE/OTTIMIZZAZIONI RICHIESTE DAI COMUNI
- OTTIMIZZAZIONI DA PD A PE
- MODIFICHE OGGETTO DELL'APPALTO, GIÀ REALIZZATE O SOGGETTE AD ALTRI APPALTI

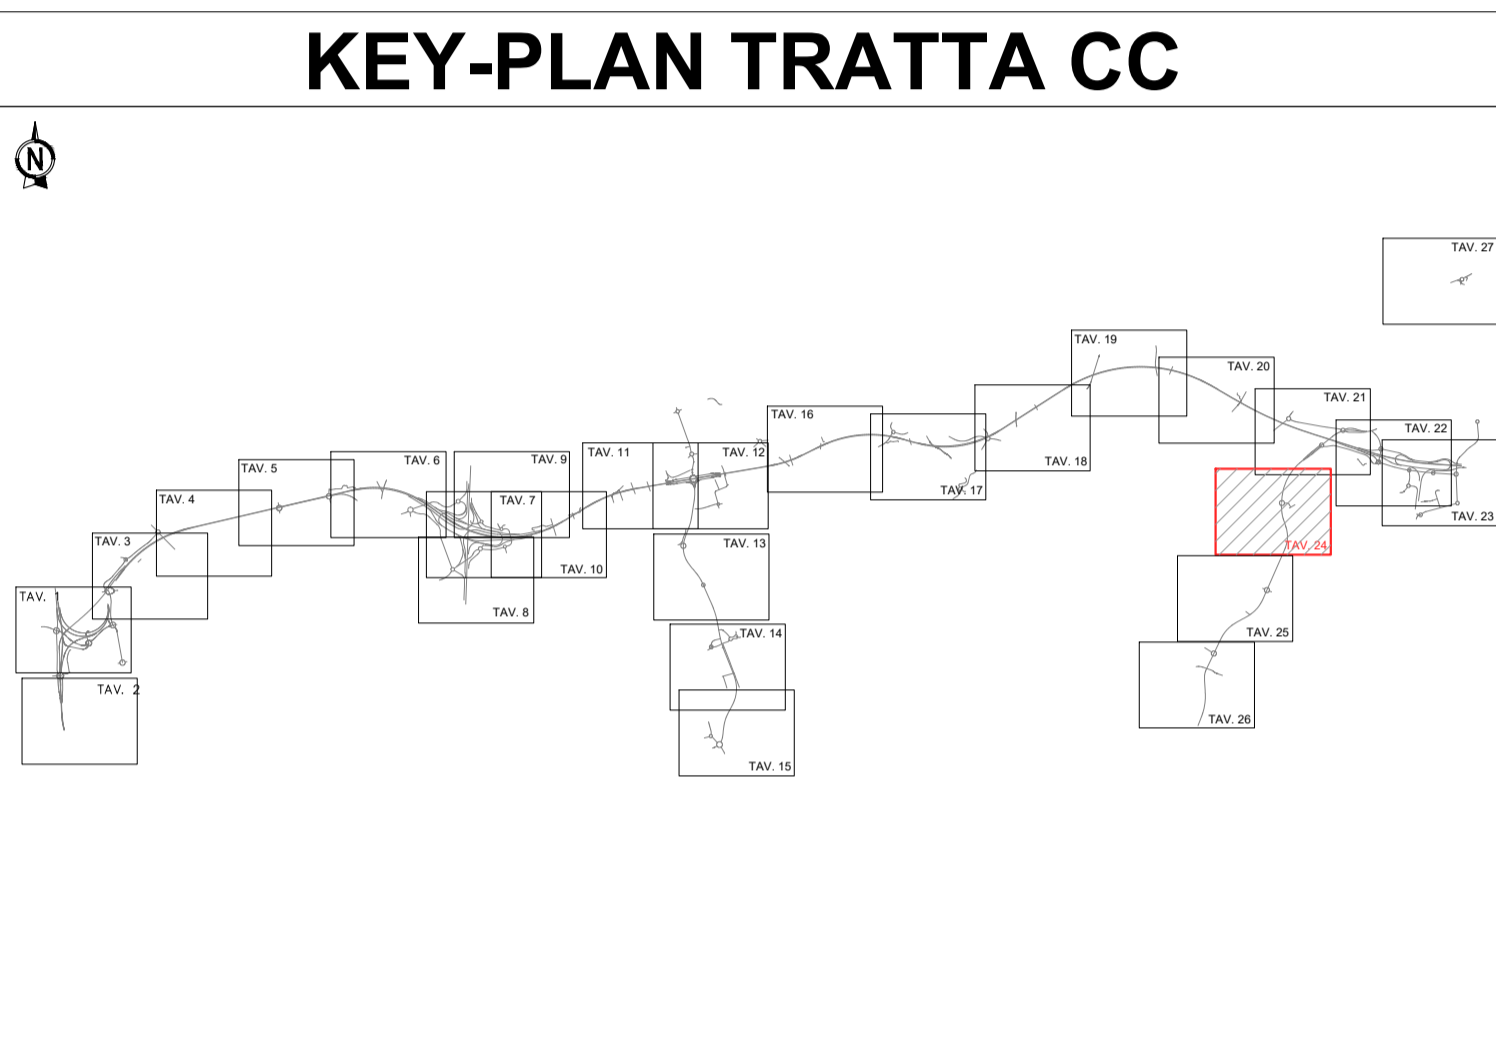

CONCESSIONI AUTOSTRADALI LOMBARDE

COLLEGAMENTO AUTOSTRADE DALMINE-COMO-VARESE-VALICO DEL GAGGIOLO E OPERE AD ESSO CONNESSE

CONCESSIONI AUTOSTRADALI LOMBARDE

PROGETTO ESECUTIVO TRATTA C

INQUADRAMENTO GENERALE

CONFRONTO PD 2009 - PE 2023 TAVOLA 24/27

| IDENTIFICAZIONE ELABORATO | | | | CONTRAENTE GENERALE | | | | | | | | | | | | | | | |
|---|------------------------|--|-------|--|----------------|-------------|-------------------|------|-----------|--------------------------|------------|------------------------|-----|--|--|--|--|--|--|
| FASE PROGETTUALE | AMBITO | CATEGORIA | OPERA | PARTE DI OPERA | TIPO ELABORATO | PROGRESSIVA | REVISIONE ESTERNA | | | | | | | | | | | | |
| | CC | 000 | GE | 000 | PL | 024 | A | | | | | | | | | | | | |
| PEDELOMBARDA NUOVA S.p.A. <small>CONTRANTE GENERALE</small> | | | | <table border="1" style="width: 100%; border-collapse: collapse;"> <thead> <tr style="background-color: #e0f0e0;"> <th>DATA</th> <th>REVISIONE</th> <th>ELABORAZIONE PROGETTUALE</th> </tr> </thead> <tbody> <tr> <td>30/08/2023</td> <td>Emissione per commenti</td> <td>A01</td> </tr> <tr> <td colspan="2"></td> <td> PROGETTISTI <small>RESPONSABILE</small> <small>INTEGRAZIONE</small> <small>PRESTAZIONI</small> <small>SPECIALISTICHE</small> <small>ING. CALABRINI</small> </td> </tr> <tr> <td colspan="2"></td> <td> PROGER <small>PROGETTISTA</small> <small>ING. CALABRINI</small> </td> </tr> </tbody> </table> | | | | DATA | REVISIONE | ELABORAZIONE PROGETTUALE | 30/08/2023 | Emissione per commenti | A01 | | | PROGETTISTI <small>RESPONSABILE</small> <small>INTEGRAZIONE</small> <small>PRESTAZIONI</small> <small>SPECIALISTICHE</small> <small>ING. CALABRINI</small> | | | PROGER <small>PROGETTISTA</small> <small>ING. CALABRINI</small> |
| DATA | REVISIONE | ELABORAZIONE PROGETTUALE | | | | | | | | | | | | | | | | | |
| 30/08/2023 | Emissione per commenti | A01 | | | | | | | | | | | | | | | | | |
| | | PROGETTISTI <small>RESPONSABILE</small> <small>INTEGRAZIONE</small> <small>PRESTAZIONI</small> <small>SPECIALISTICHE</small> <small>ING. CALABRINI</small> | | | | | | | | | | | | | | | | | |
| | | PROGER <small>PROGETTISTA</small> <small>ING. CALABRINI</small> | | | | | | | | | | | | | | | | | |
| <small>CONCEDENTE</small> CONCESSIONI AUTOSTRADALI LOMBARDE | | | | <small>CONCESSIONARIO</small> CONCESSIONI AUTOSTRADALI LOMBARDE | | | | | | | | | | | | | | | |

Il presente documento non potrà essere copiato, riprodotto o altrimenti pubblicato in tutto o in parte senza il consenso scritto di Autostrade Pedemontane Lombarda S.p.A. Ogni utilizzo non autorizzato sarà perseguito a norma di legge. This document may not be copied, reproduced or published either in part or entirely without the written permission of Autostrade Pedemontane Lombarda S.p.A. Unauthorized use will be persecuted by law.