
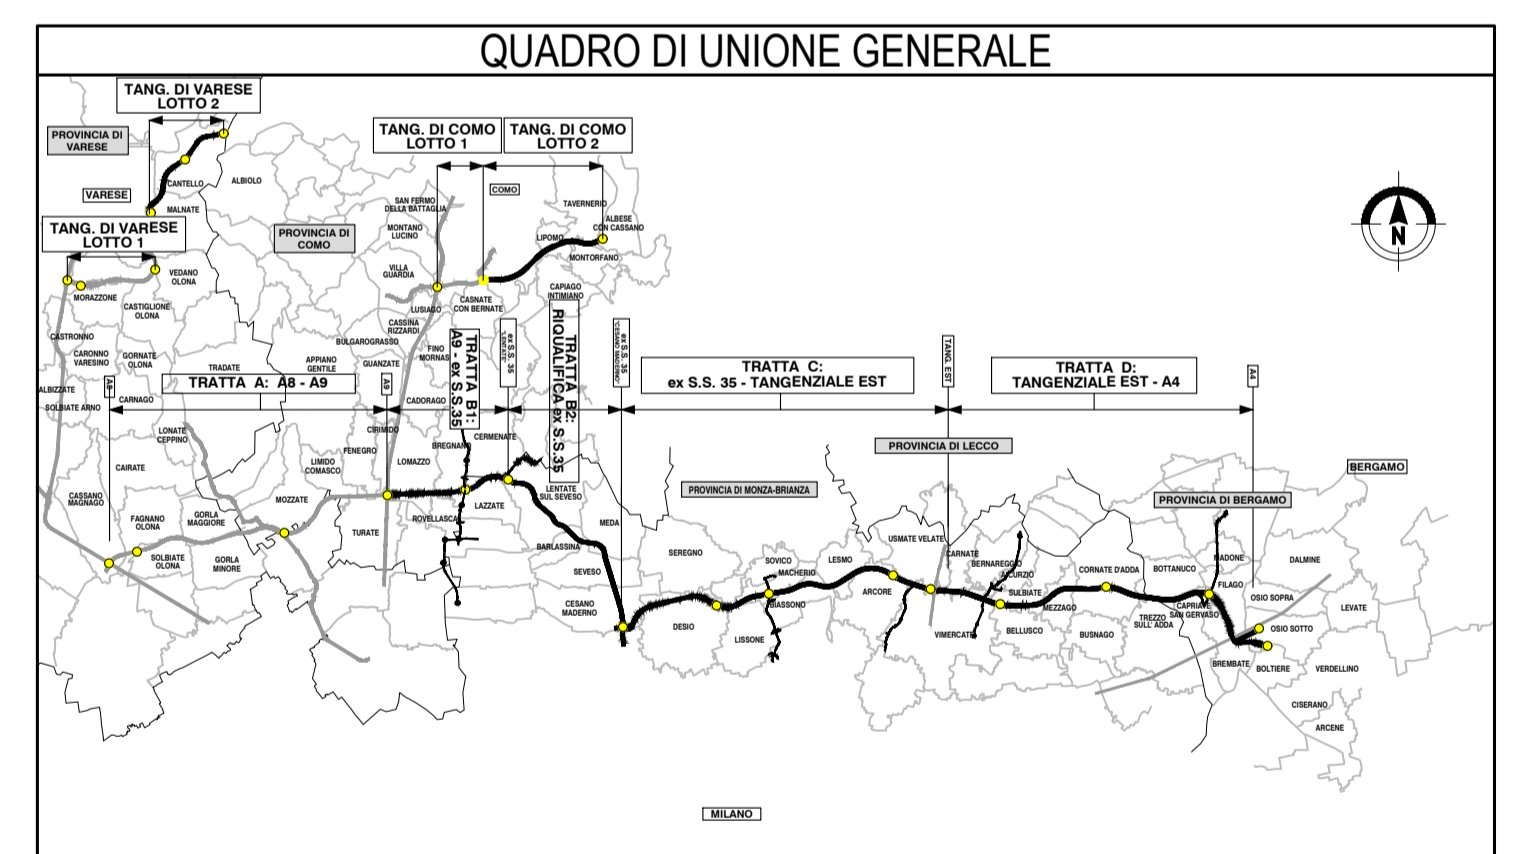


LEGENDA

- PD 2009
- PROGETTO ESECUTIVO
- FASCE DI SALVAGUARDIA STRADALI (DA SIA 2006 A SIA 2009)
- IDENTIFICAZIONE CORRIDOIO LOCALIZZATIVO (Art. 169 DLGS n° 163/2006)
- MODIFICHE RICONDUCIBILI A PRESCRIZIONI CIPE
- MODIFICHE/OTTIMIZZAZIONI RICHIESTE DAI COMUNI
- OTTIMIZZAZIONI DA PD A PE
- MODIFICHE OGGETTO DELL'APPALTO, GIÀ REALIZZATE O SOGGETTE AD ALTRI APPALTI

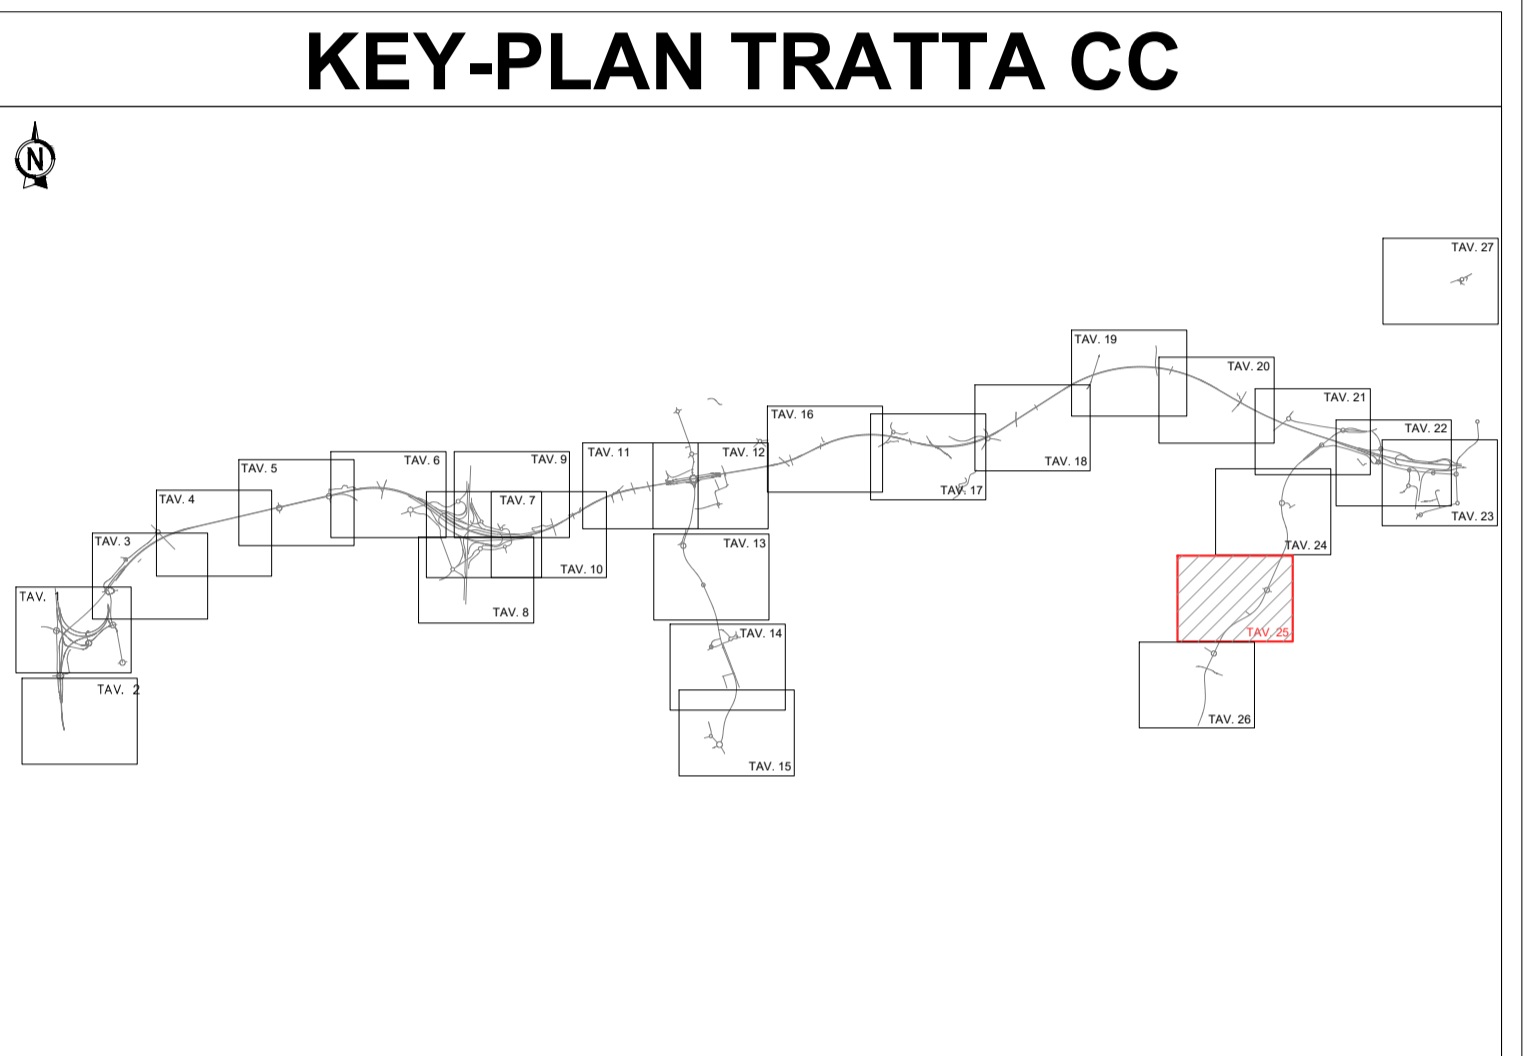

CONCESSIONI AUTOSTRADALI LOMBARDE
COLLEGAMENTO AUTOSTRADALE DALMINE-COMO-VARESE-VALICO DEL GAGGIOLO E OPERE AD ESSO CONNESSE
 CODICE C.U.P. F1190600270007
PROGETTO ESECUTIVO TRATTA C
 INQUADRAMENTO GENERALE
 CONFRONTO PD 2009 - PE 2023 TAVOLA 25/27

FASE PROGETTUALE				CONTRAENTE GENERALE			
AMBITO	TRATTA	CATEGORIA	OPERA	PEDELOMBARDA NUOVA S.p.A.			
GE	CC	000	GE00	PL	025	A	
DATA	30/08/2023	SCALA	1:2000	CONCEDENTE	CONCESSIONARIO	PROGETTISTA	PROGETTISTI
REVISIONE	Emissione per commenti	DATA	30/08/2023	CONCEDENTE	CONCESSIONARIO	PROGETTISTA	PROGETTISTI
REVISIONE	A01	DATA	30/08/2023	CONCEDENTE	CONCESSIONARIO	PROGETTISTA	PROGETTISTI
REVISIONE	A01	DATA	30/08/2023	CONCEDENTE	CONCESSIONARIO	PROGETTISTA	PROGETTISTI

Il presente documento non potrà essere copiato, riprodotto o altrimenti pubblicato in tutto o in parte senza il consenso scritto di Autostrade Pademontane Lombarde S.p.A. Ogni utilizzo non autorizzato sarà perseguito a norma di legge. This document may not be copied, reproduced or published either in part or entirely without the written permission of Autostrade Pademontane Lombarde S.p.A. Unauthorized use will be persecuted by law.