## QUADRO DI UNIONE ASSE PRINCIPALE TRATTA B2

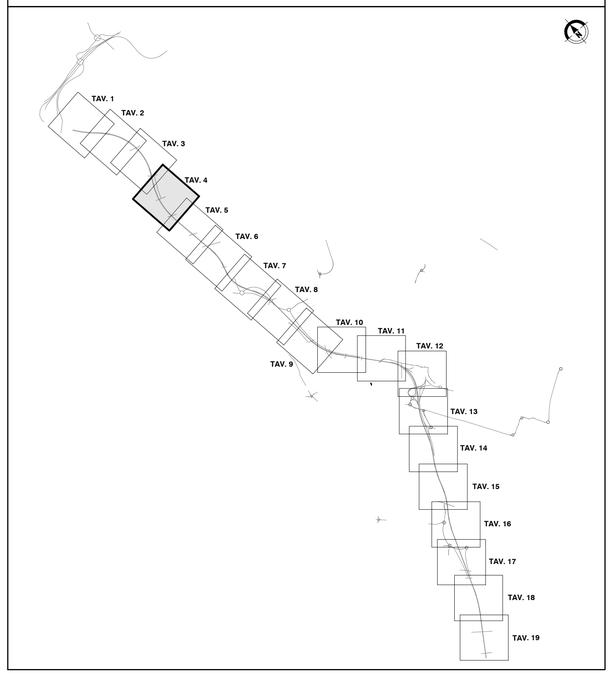


## QUADRO DI UNIONE GENERALE

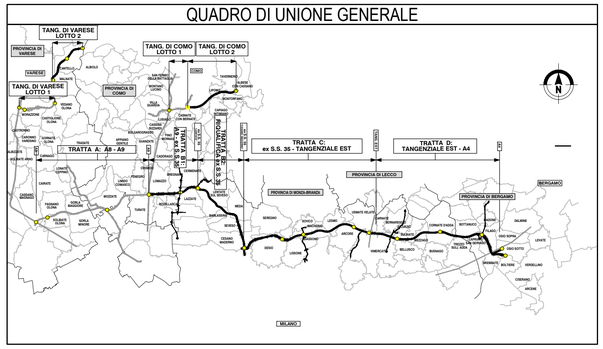


CONCESSIONI AUTOSTRADALI LOMBARDE

Autostrada Pedemontana Lombarda

# COLLEGAMENTO AUTOSTRADALE

# DALMINE-COMO-VARESE-VALICO DEL GAGGIOLO E OPERE AD ESSO CONNESSE

CODICE C.U.P. F11B06000270007

## PROGETTO ESECUTIVO
## TRATTA B2

### PROGETTO STRADALE
### ASSE PRINCIPALE
### PLANIMETRIE DI PROGETTO
### PLANIMETRIA DI PROGETTO - TAV. 4

**IDENTIFICAZIONE ELABORATO**

| FASE PROGETTUALE | AMBITO | WBS TRATTA | CATEGORIA | OPERA | PARTE DI OPERA | TIPO ELABORATO | PROGRESSIVA | REVISIONE ESTERNA |
|---|---|---|---|---|---|---|---|---|
| E | SD | B2 | A00 | GE00 | 000 | PP | 004 | A |

DATA 31 Luglio 2023
SCALA 1:1000

**CONTRAENTE GENERALE**

PEDELOMBARDA NUOVA S.c.p.A.

| DATA | REVISIONE | |
|---|---|---|
| 31 Luglio 2023 | EMISSIONE | A01 |

**ELABORAZIONE PROGETTUALE**

PROGETTISTI
Ing. Alberto Rinaldi

RESPONSABILE INTEGRAZIONE PRESTAZIONI SPECIALISTICHE
Ing. Carlo Listorti

PROVE GEOTECNICHE
Ing. Procopio Francesco

PROVE MATERIALI
Ing. Andrea Molteni

VERIFICATORE
Ing. Enrico Moretti

**CONCEDENTE**

CONCESSIONI AUTOSTRADALI LOMBARDE

**CONCESSIONARIO**

Autostrada Pedemontana Lombarda

**PROGETTISTA**

PROGER ROCKSOIL SERVIZI DI INGEGNERIA SERVIZI VALE

Il presente documento non potrà essere copiato, riprodotto o altrimenti pubblicato in tutto o in parte senza il consenso scritto di Autostrada Pedemontana Lombarda S. p. A. Ogni utilizzo non autorizzato sarà perseguito a norma di legge.
This document may not be copied, reproduced or published either in part or entirely without the written permission of Autostrada Pedemontana Lombarda S. p. A. Unauthorized use will be persecuted by law.

E0D0A0GE0000001