WBS B2I10GE00 - GRAN SASSO

WBS B2B01C1A01
Capannone GRAN SASSO
da Progr. km 2+464.47

DIAFRAMMA B2A00MU06 L=67.00 m
da Progr. km 2+576.24
a Progr. km 2+643.74

PIAZZOLA DI EMERGENZA
Piazzola n° 3 - OVEST
da Prog. km 2+485.81 a Prog. km 2+618.88

WBS B2A03GA09
Galleria artificiale "MONTEGRAPPA OVEST"
da Prog. km 2+710.08 a Prog. km 2+985.00

MURO B2T06MU07 L=127.51 m
da Progr. km 2+578.25
a Progr. km 2+708.88

PIAZZOLA DI EMERGENZA
Piazzola n° 3 - EST
da Prog. km 2+804.47 a Prog. km 2+951.95

WBS B2VRC-LEM1 - VIA MONTEGRAPPA

WBS B2A03GA08
Galleria artificiale "MONTEGRAPPA EST"
da Prog. km 2+709.08 a Prog. km 3+017.08

WBS B2I15GE00

QUADRO DI UNIONE ASSE PRINCIPALE TRATTA B2

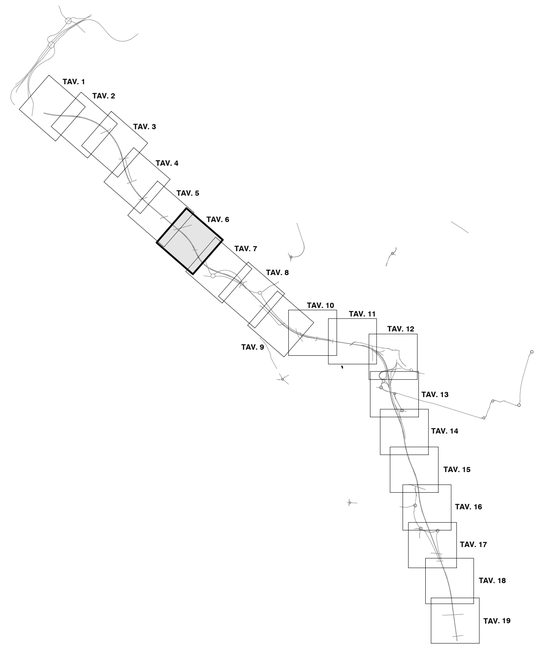

QUADRO DI UNIONE GENERALE

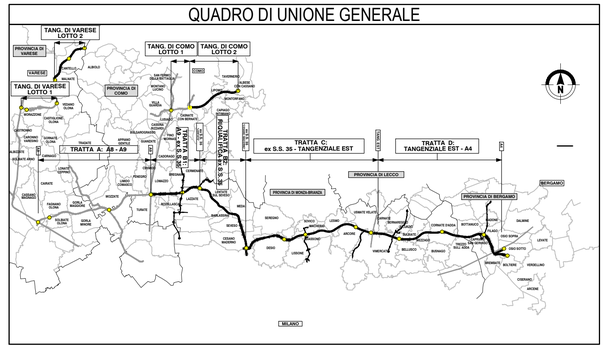

CONCESSIONI AUTOSTRADALI LOMBARDE

Autostrada Pedemontana Lombarda

COLLEGAMENTO AUTOSTRADALE
DALMINE-COMO-VARESE-VALICO DEL GAGGIOLO E OPERE AD ESSO CONNESSE

CODICE C.U.P. F11B06000270007

PROGETTO ESECUTIVO
TRATTA B2

PROGETTO STRADALE
ASSE PRINCIPALE
PLANIMETRIE DI PROGETTO
PLANIMETRIA DI PROGETTO - TAV. 6

IDENTIFICAZIONE ELABORATO

WBS								
FASE PROGETTUALE	AMBITO	TRATTA	CATEGORIA	OPERA	PARTE DI OPERA	TIPO ELABORATO	PROGRESSIVA	REVISIONE ESTERNA
E	SD	B2	A00	GE00	000	PP	006	A

DATA 31 Luglio 2023
SCALA 1:1000

CONTRAENTE GENERALE

PEDELOMBARDA NUOVA S.c.p.A.

DATA	REVISIONE
31 Luglio 2023	EMISSIONE A01

ELABORAZIONE PROGETTUALE

PROGETTISTI
Ing. Alberto Rinaldi

RESPONSABILE INTEGRAZIONE PRESTAZIONI SPECIALISTICHE
Ing. Carlo Listorti

Redatto: Ing. Procopio Francesco
Visto: Ing. Andrea Moltoni
Approvato: Ing. Enrico Morelli

CONCEDENTE

CONCESSIONI AUTOSTRADALI LOMBARDE

CONCESSIONARIO

Autostrada Pedemontana Lombarda

PROGETTISTA

PROGER · ROCKSOIL · SINTAGMA · T

Il presente documento non potrà essere copiato, riprodotto o altrimenti pubblicato in tutto o in parte senza il consenso scritto di Autostrada Pedemontana Lombarda S. p. A. Ogni utilizzo non autorizzato sarà perseguito a norma di legge.
This document may not be copied, reproduced or published either in part or entirely without the written permission of Autostrada Pedemontana Lombarda S. p. A. Unauthorized use will be persecuted by law.