


← LENTATE

→ CESANO M.

TRATTO B2_ASSE_EST

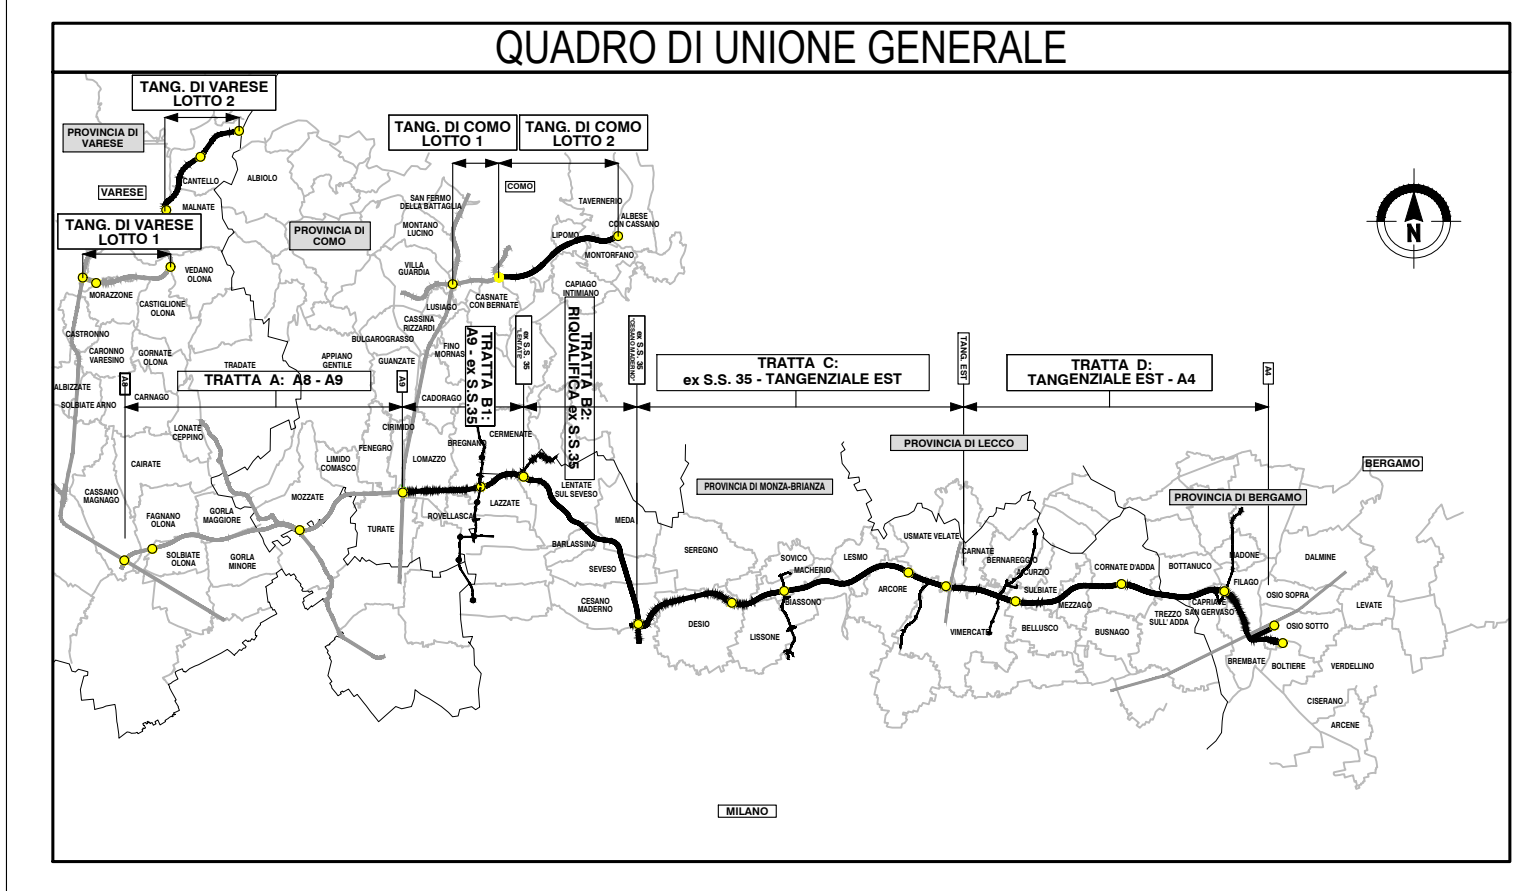

CONCESSIONE AUTOSTRADALE
DALMINE-COMO-VARESE-VALICO DEL GAGGIOLO E OPERE AD ESSO CONNESSE
PROGETTO ESECUTIVO
TRATTA B2
PROGETTO STRADALE
ASSE PRINCIPALE
PROFILI LONGITUDINALI
PROFILO LONGITUDINALE CARREGGIATA EST TAV.5

IDENTIFICAZIONE ELABORATORE	CONTRAENTE GENERALE
FASE PROGETTUALE AMBITO TRATTA CANTIERE OPERA FASE ESECUTIVA TEMPO ELABORATO REVISIONE ESTERNA	DATA REVISIONE ELABORAZIONE PROGETTUALE RESPONSABILE INTEGRAZIONE PRESSIONE SPECIALISTICO Ing. Carlo Lorenzini
DATA SCALA PRODOTTORE INGEGNERE RESPONSABILE	CONCESSIONARIO PRODOTTORE INGEGNERE

PEDELOMBARDA NUOVA S.p.A.
 21100/2023
 1:1000/1:100
 21/10/2023
 1:1000/1:100